


STUDNIA OSADNIKOWA

Ø1500mm

skala 1:40

A - A

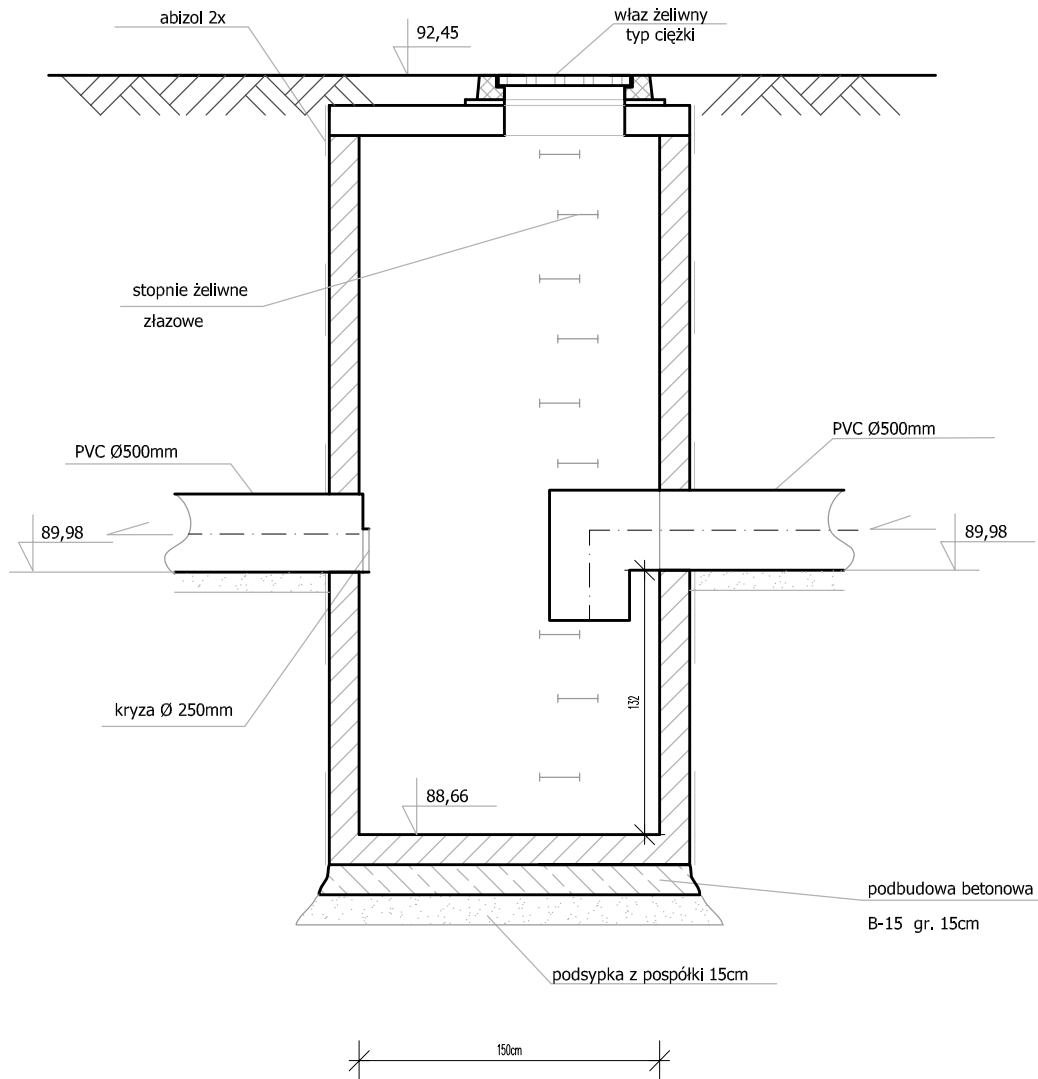

JEDNOSTKA "PROJ-BUD" Firma Projektowo-Budowlana				
PROJEKTOWA: ul. Kresowa 18, 05-200 Wołomin				
TEMAT: Projekt Budowlany kanalizacji deszczowej w ul. Bankowej dz. nr 2, 73/3, 73/1, 94/6, 94/3, 94/4, 27/5, 94/5, 91 obr.5-20-09, dz. nr 1/1, 33, 65/21, 114/7, 172 obr.5-20-10 w Zielonce				
INWESTOR: Przedsiębiorstwo Wodociągów i Kanalizacji w Zielonce ul. Literacka 20, 05-220 Zielonka				
RYSUNEK: Studnia osadnikowa Ø1500mm				
PROJEKTOWAŁ:	PODPIS:	DATA:	SKALA:	NR rys:
mgr inż. Grażyna Urban Upr. Nr 119/97/WŁ		07/2013	1: 40	5