



PROFIL PODŁUŻNY PRZYŁĄCZA KANALIZACYJNEGO SKALA 1:100/100

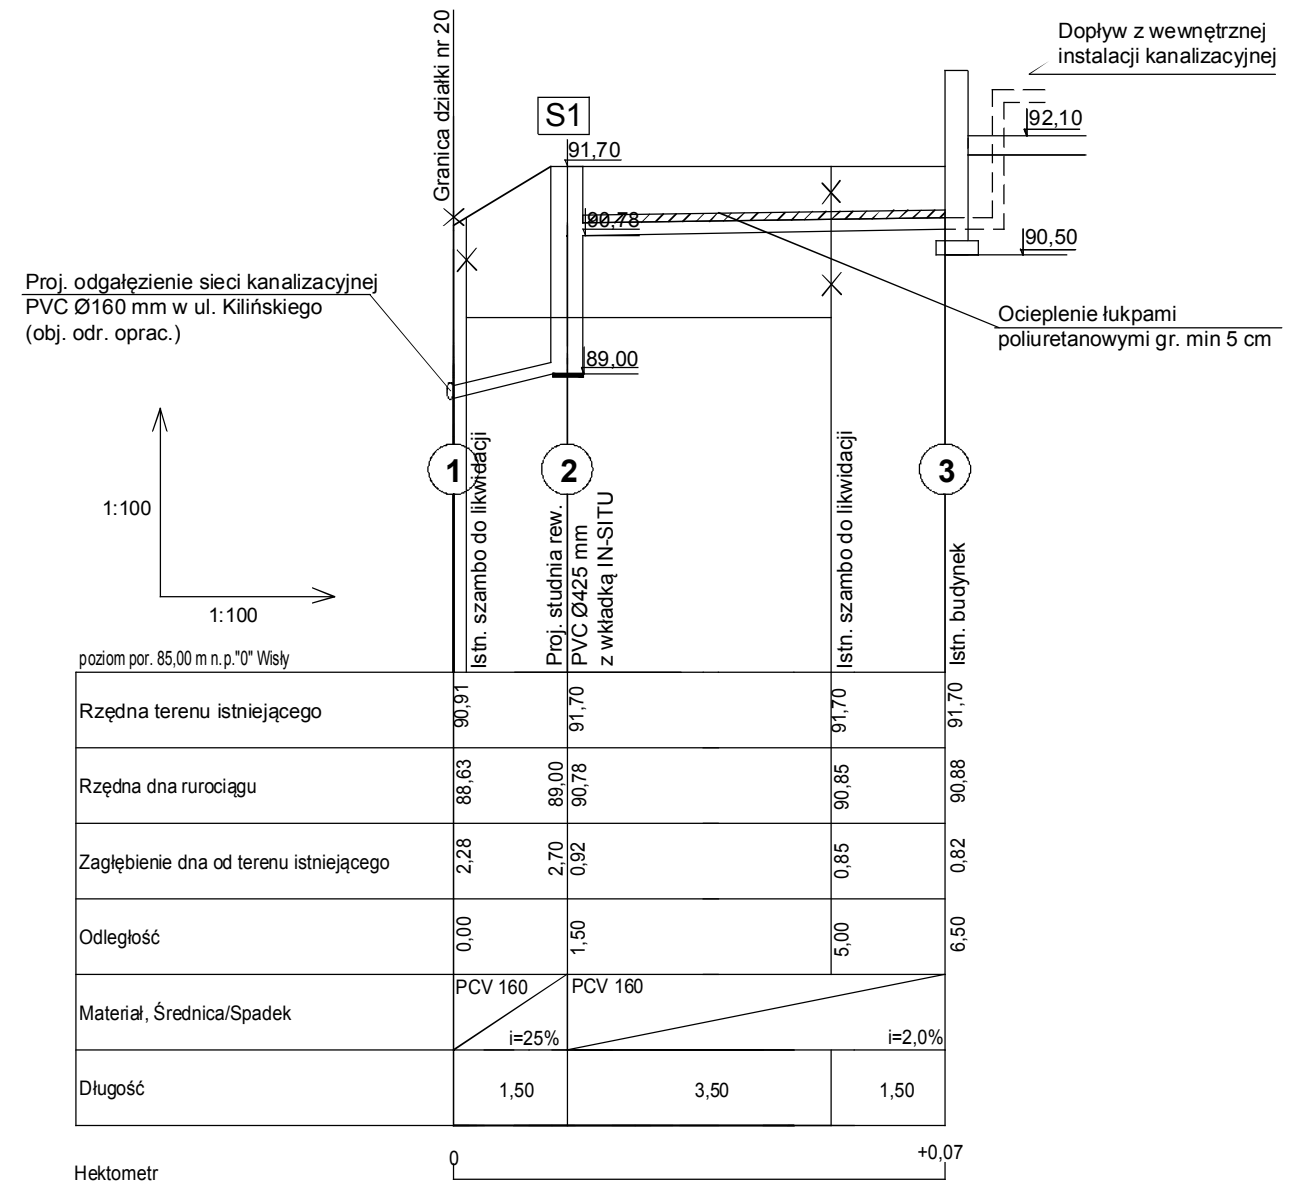

dz. 20

PLAN SYTUACYJNY
SKALA 1:100

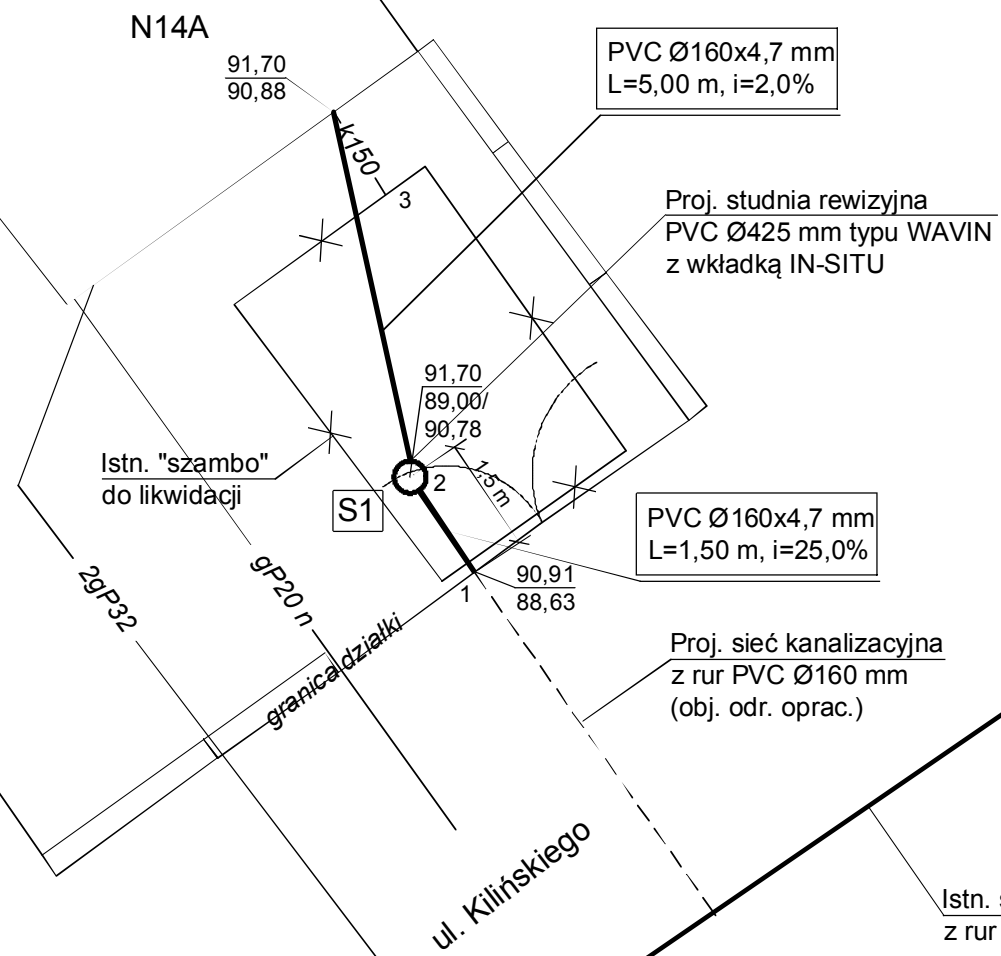

UWAGA: Przed przystąpieniem do robót sprawdzić
rzędne wyjścia rury kanalizacyjnej z budynku

ANEO - PROJEKT S.C.
05-220 Zielonka ul. Poniatowskiego 63H
tel. 888 128 373, 695 861 040

OBIEKT: Proj. przyłącza kanalizacyjnego

ADRES: Zielonka ul. Kilińskiego
dz. 20 obr. 5-40-05

NAZWA RYSUNKU: Plan sytuacyjny parteru,
Profil podłużny przyłącza kanalizacyjnego
SKALA RYS. NR. RYS.
1:100 08.2013 2

PROJEKTANT: mgr inż. Aneta Lewandowska

OPRACOWANIE: mgr inż. Urszula Podpora