
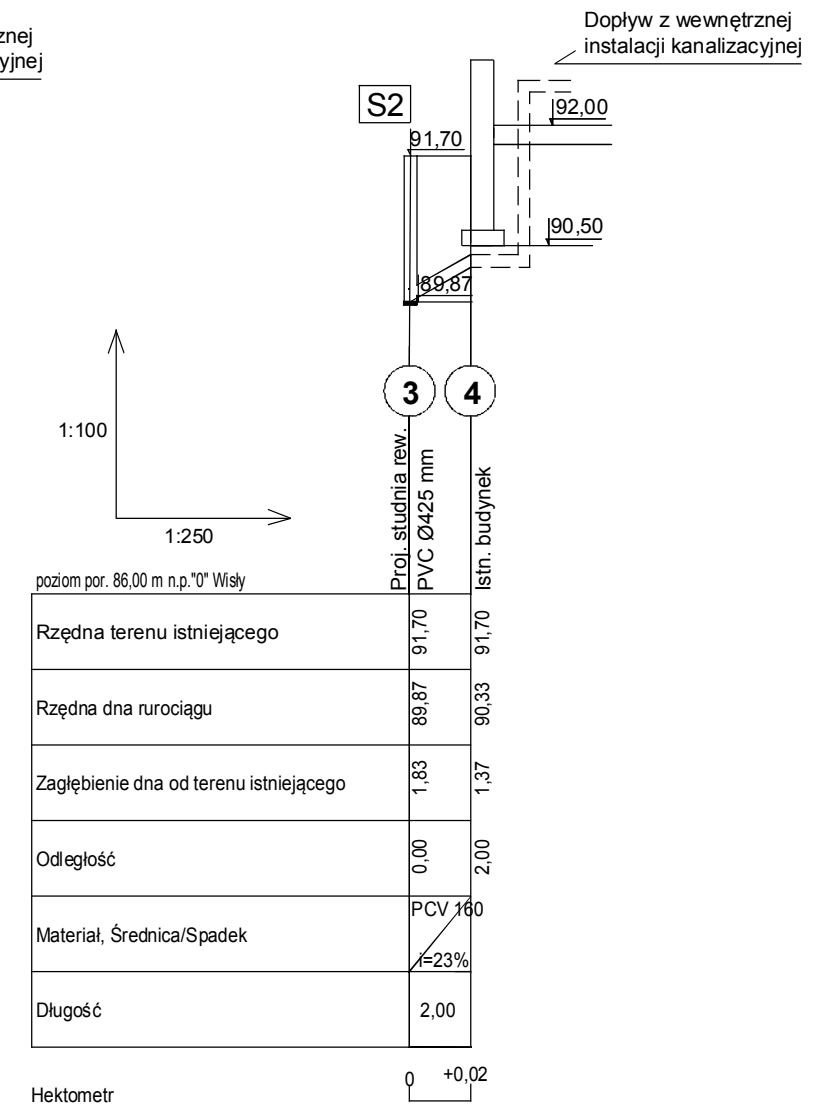


PROFIL PODŁUŻNY PRZYŁĄCZA KANALIZACYJNEGO SKALA 1:100/250

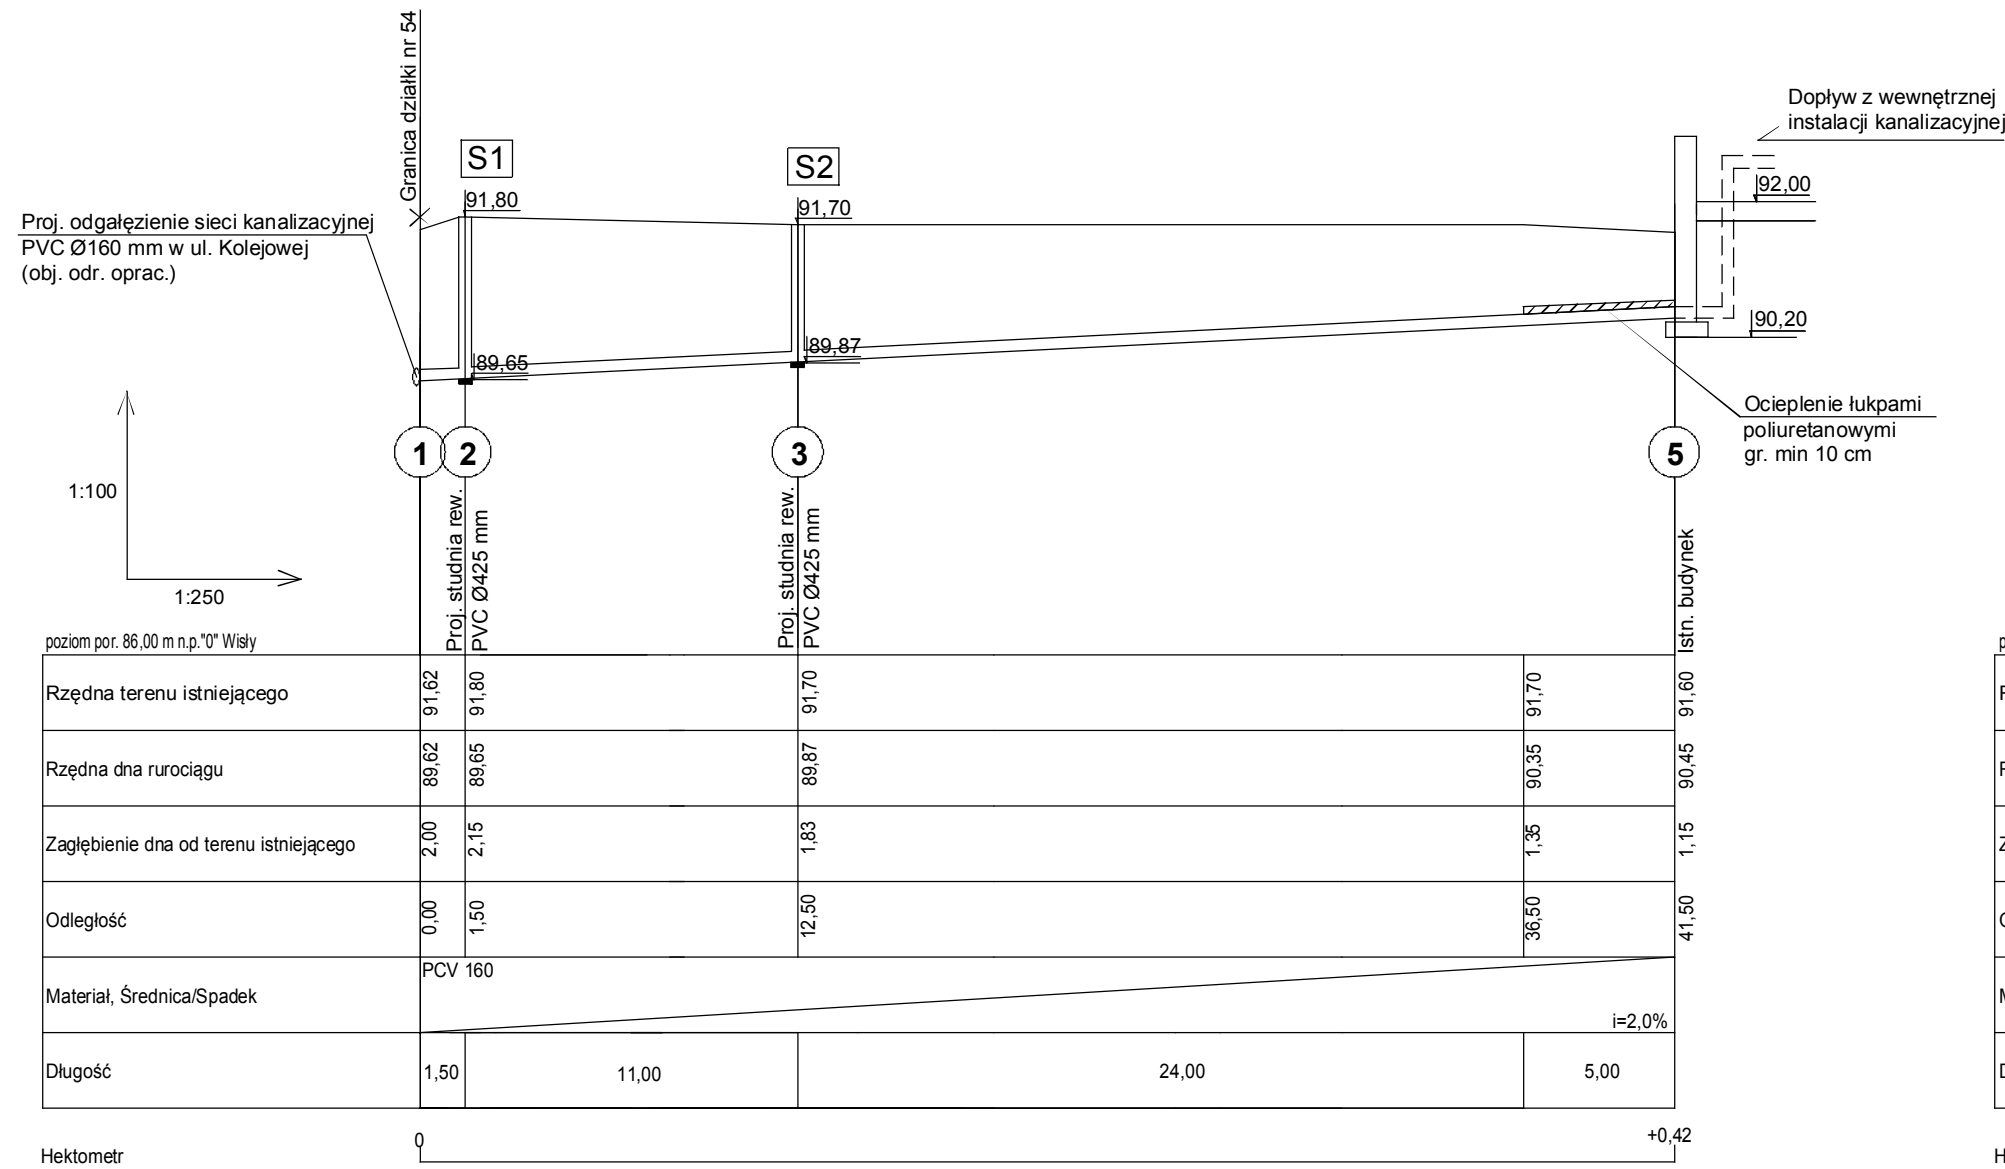

ANEO - PROJEKT S.C.
 05-220 Zielonka ul. Poniatowskiego 63H
 tel. 888 128 373, 695 861 040
 OBIEKT: Proj. przyłącza kanalizacyjnego
 ADRES: Zielonka ul. Kolejowa
 dz. 54 obr. 5-30-06
 NAZWA RYSUNKU: Profil podłużny przyłącza
 kanalizacyjnego
 SKALA RYS. NR. RYS.
 1:100/250 07.2013 3
 PROJEKTANT: mgr inż. Aneta Lewandowska
 OPRACOWANIE: mgr inż. Urszula Podpora