
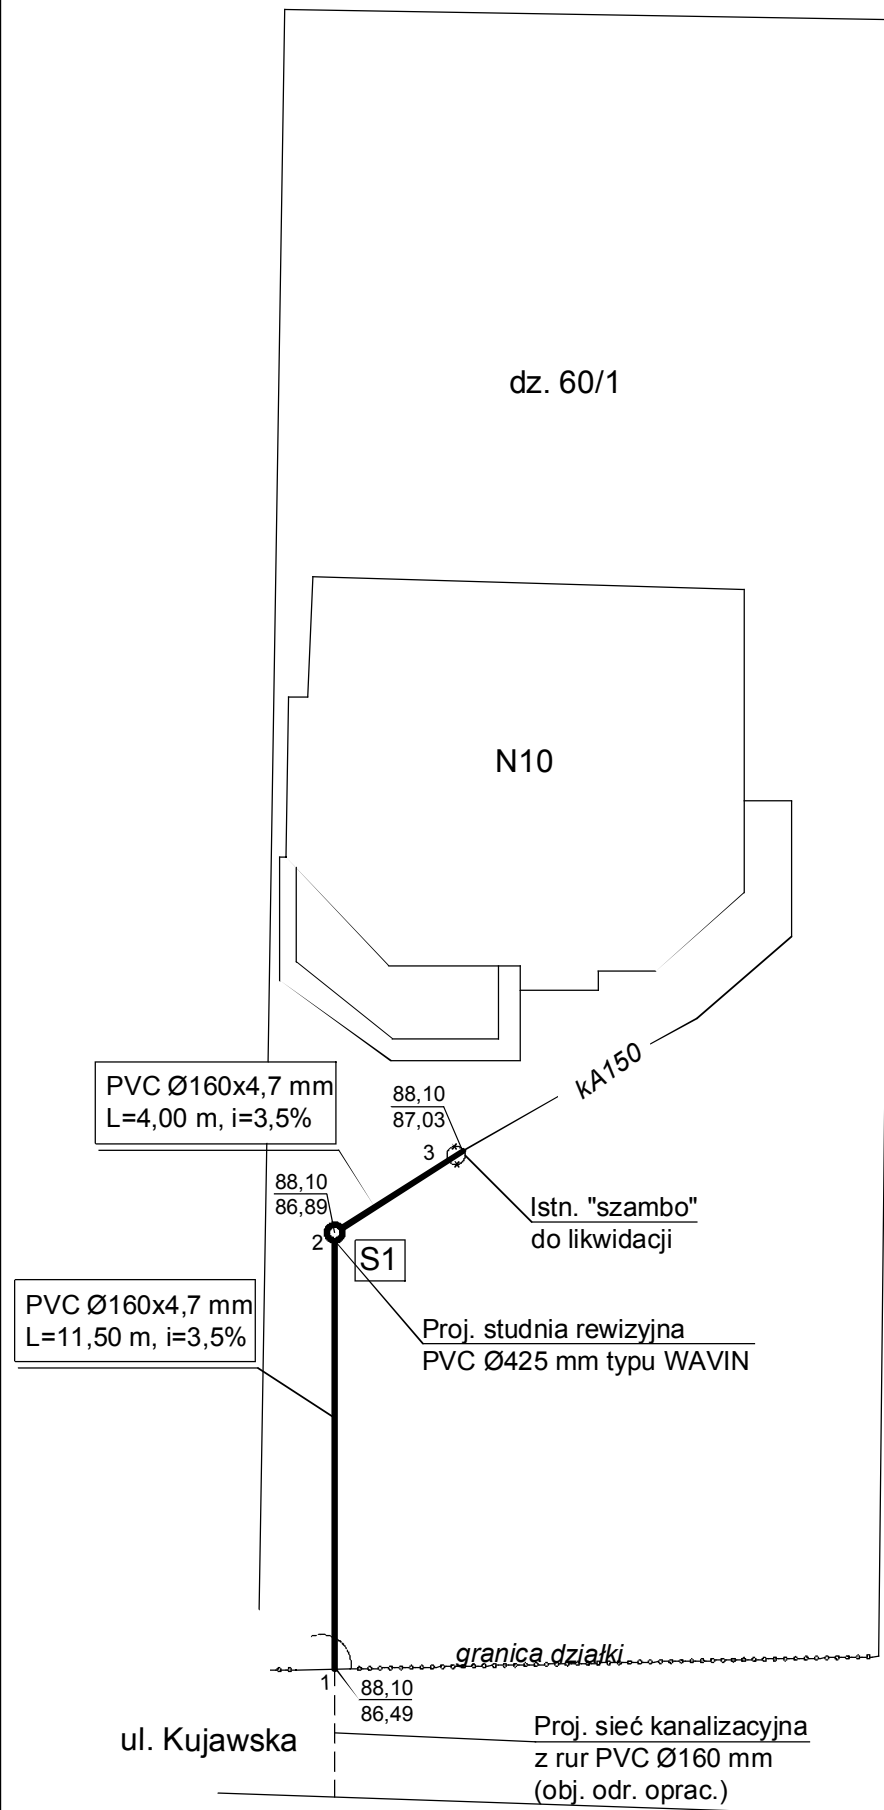


PROFIL PODŁUŻNY PRZYŁĄCZA KANALIZACYJNEGO SKALA 1:100/100

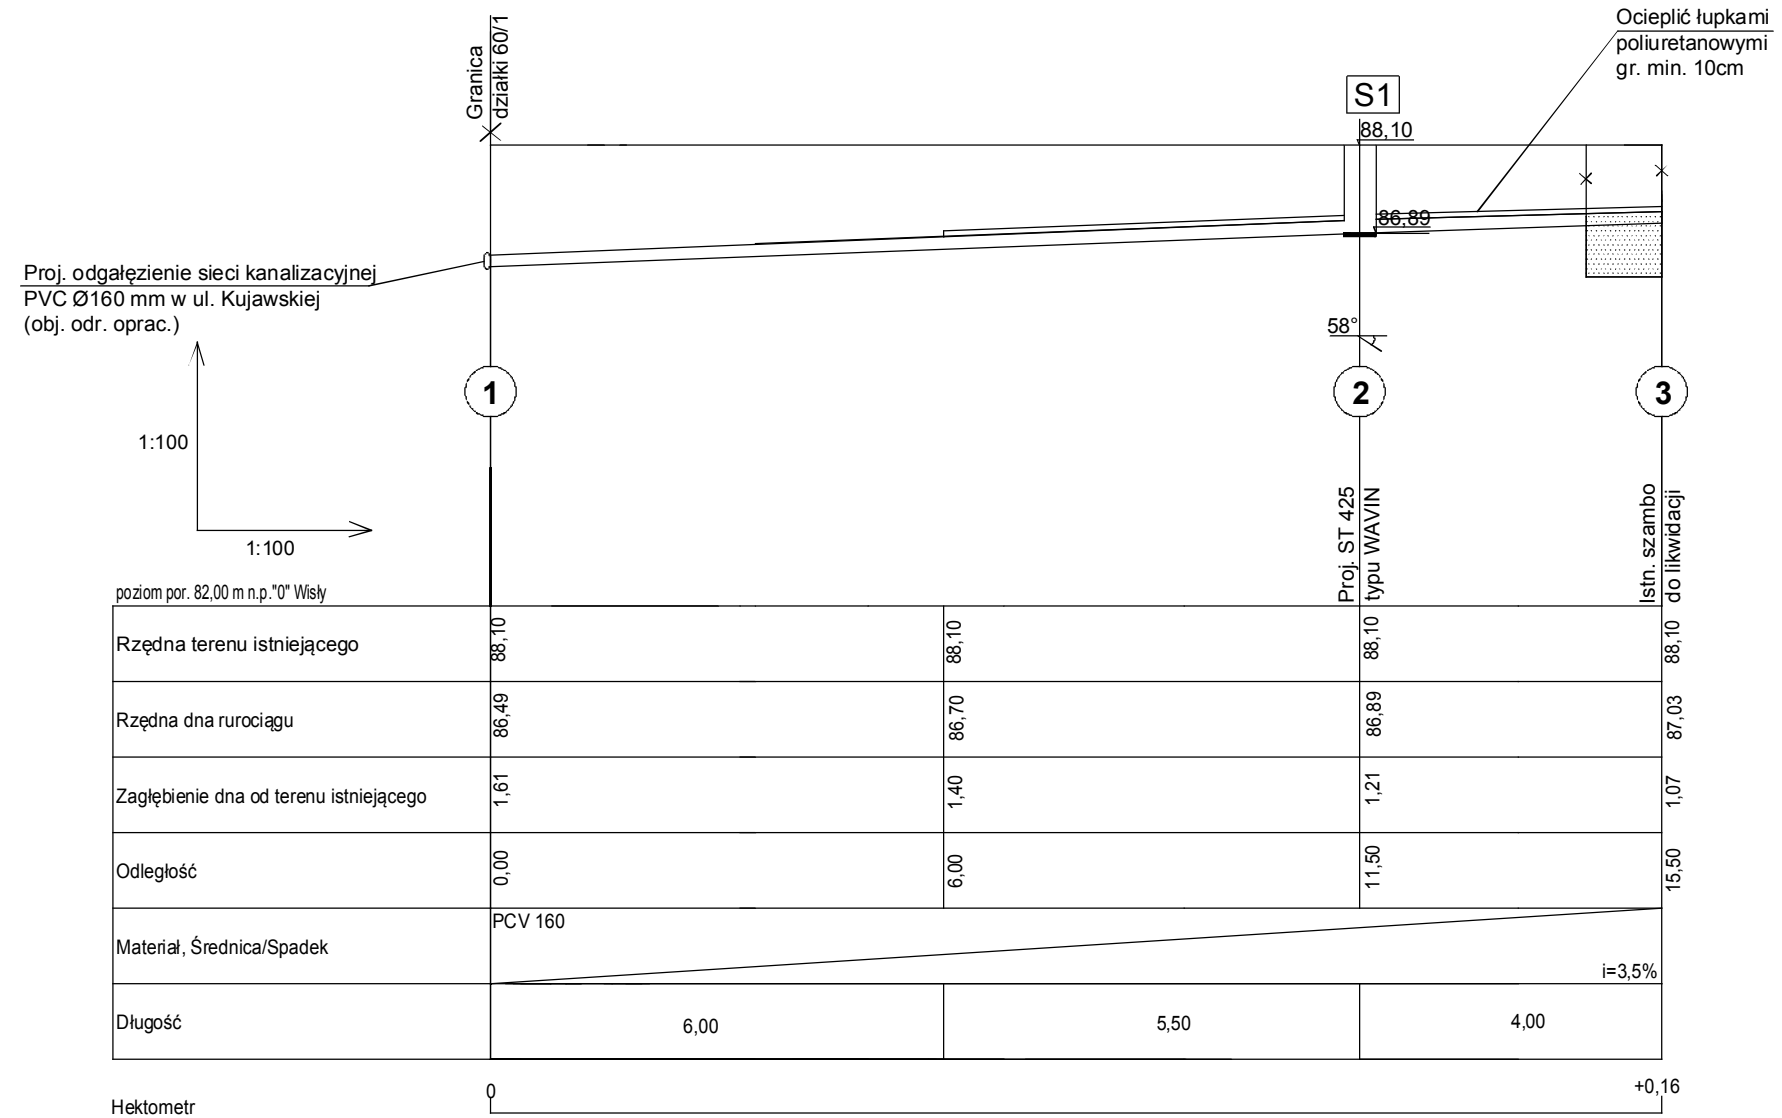

**PLAN SYTUACYJNY
SKALA 1:200**

UWAGA: Przed przystąpieniem do robót sprawdzić rzędne wyjścia rury kanalizacyjnej z budynku

ANEO - PROJEKT S.C.
05-220 Zielonka ul. Poniatowskiego 63H
tel. 888 128 373, 695 861 040

OBIEKT: Proj. przyłącza kanalizacyjnego

ADRES: Zielonka ul. Kujawska 10
dz. 60/1 obr. 4-80-05

NAZWA RYSUNKU: Plan sytuacyjny parteru,
Profil podłużny przyłącza kanalizacyjnego
SKALA RYS. NR. RYS.
1:200, 1:100/100 07.2013 2

PROJEKTANT: mgr inż. Aneta Lewandowska

OPRACOWANIE: mgr inż. Urszula Podpora