



## PLAN SYTUACYJNY SKALA 1:200

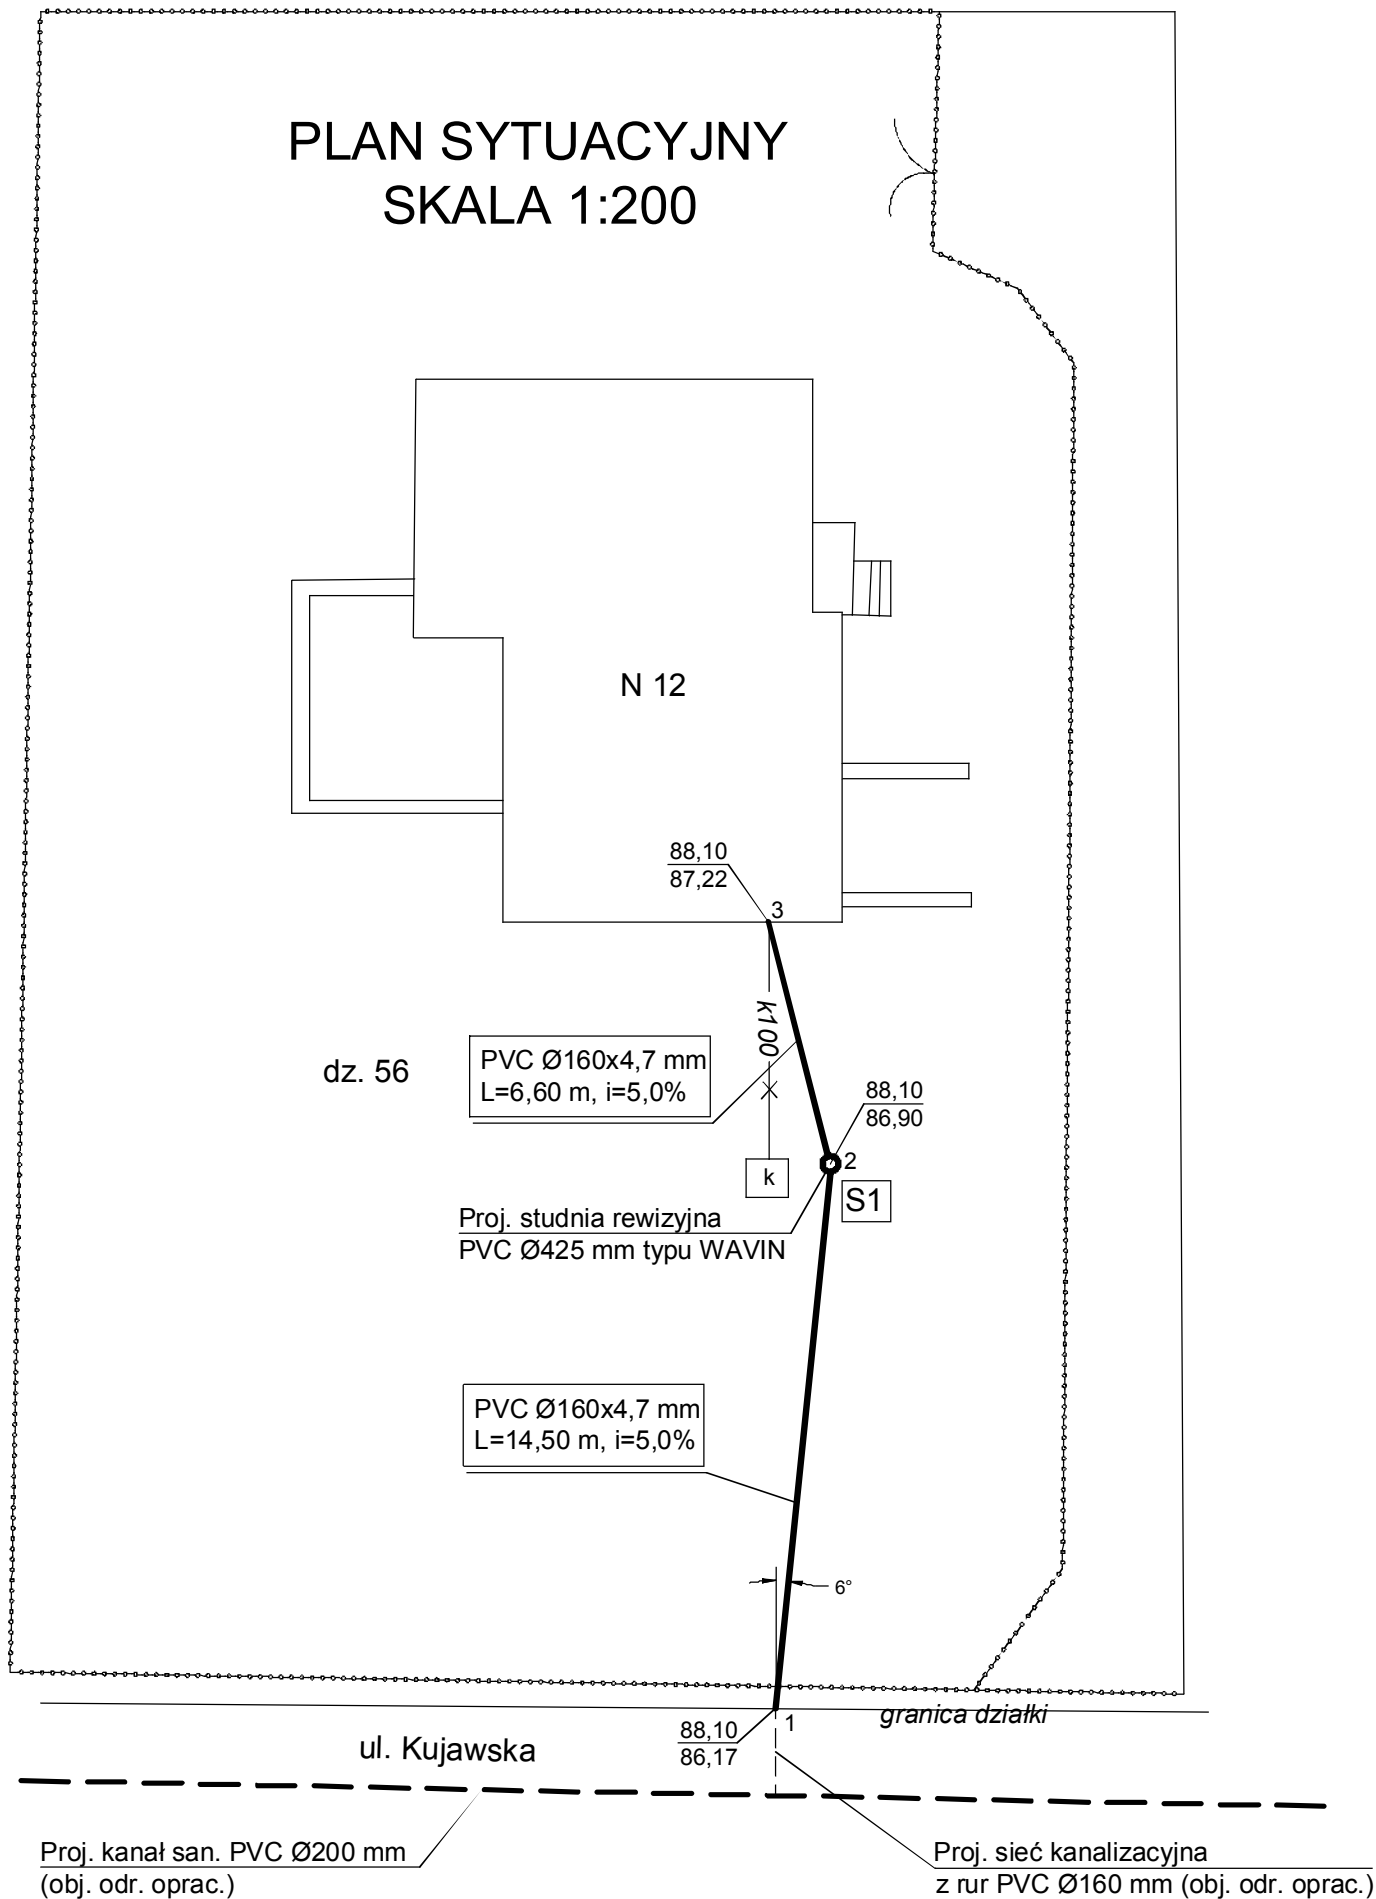

## PROFIL PODŁUŻNY PRZYŁĄCZA KANALIZACYJNEGO SKALA 1:100/250

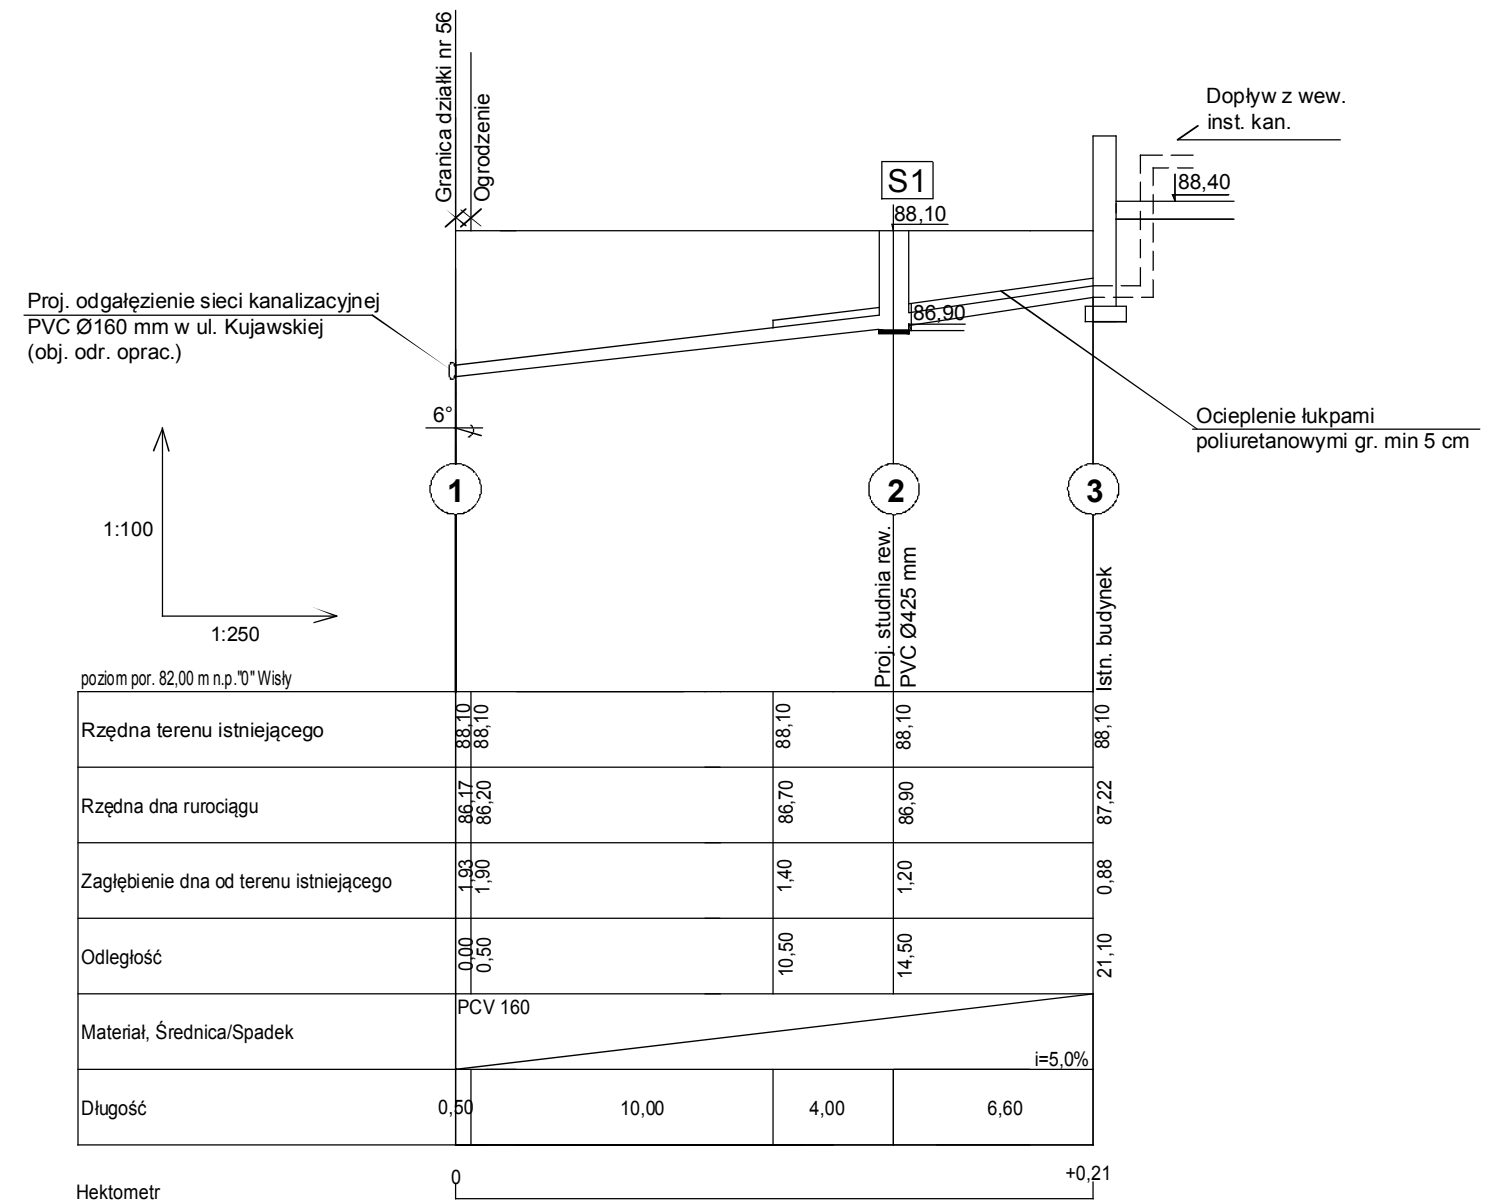

UWAGA: Przed przystąpieniem do robót sprawdzić rzędne wyjścia rury kanalizacyjnej z budynku

ANEO - PROJEKT S.C.  
05-220 Zielonka ul. Poniatowskiego 63H  
tel. 888 128 373, 695 861 040

OBIEKT: Proj. przyłącza kanalizacyjnego

ADRES: Zielonka ul. Kujawska 12  
dz. 56 obr. 4-80-05

NAZWA RYSUNKU: Plan sytuacyjny parteru,  
Profil podłużny przyłącza kanalizacyjnego  
SKALA RYS. NR. RYS.  
1:100 07.2013 2

PROJEKTANT: mgr inż. Aneta Lewandowska

OPRACOWANIE: mgr inż. Urszula Podpora