

ul. Mazurska j. asf.

Istn. kanał sanitarny
z rur PVC Ø200 mm
w ul. Mazurskiej

Istn. sieć kanalizacyjna
z rur PVC Ø160 mm

PVC Ø160x4,7 mm
L=1,50 m, i=20,0%

89,70
87,51

S1

Proj. studzienka inspekcyjna
PVC Ø425 mm typu WAVIN

89,70
87,81

PVC Ø160x4,7 mm
L=5,90 m, i=15,0%

Istn. "szambo"
do likwidacji

g40

k160


89,70
88,70

dz. 52/1

N 13B

PLAN SYTUACYJNY SKALA 1:100

PROFIL PODŁUŻNY PRZYŁĄCZA KANALIZACYJNEGO SKALA 1:100/100

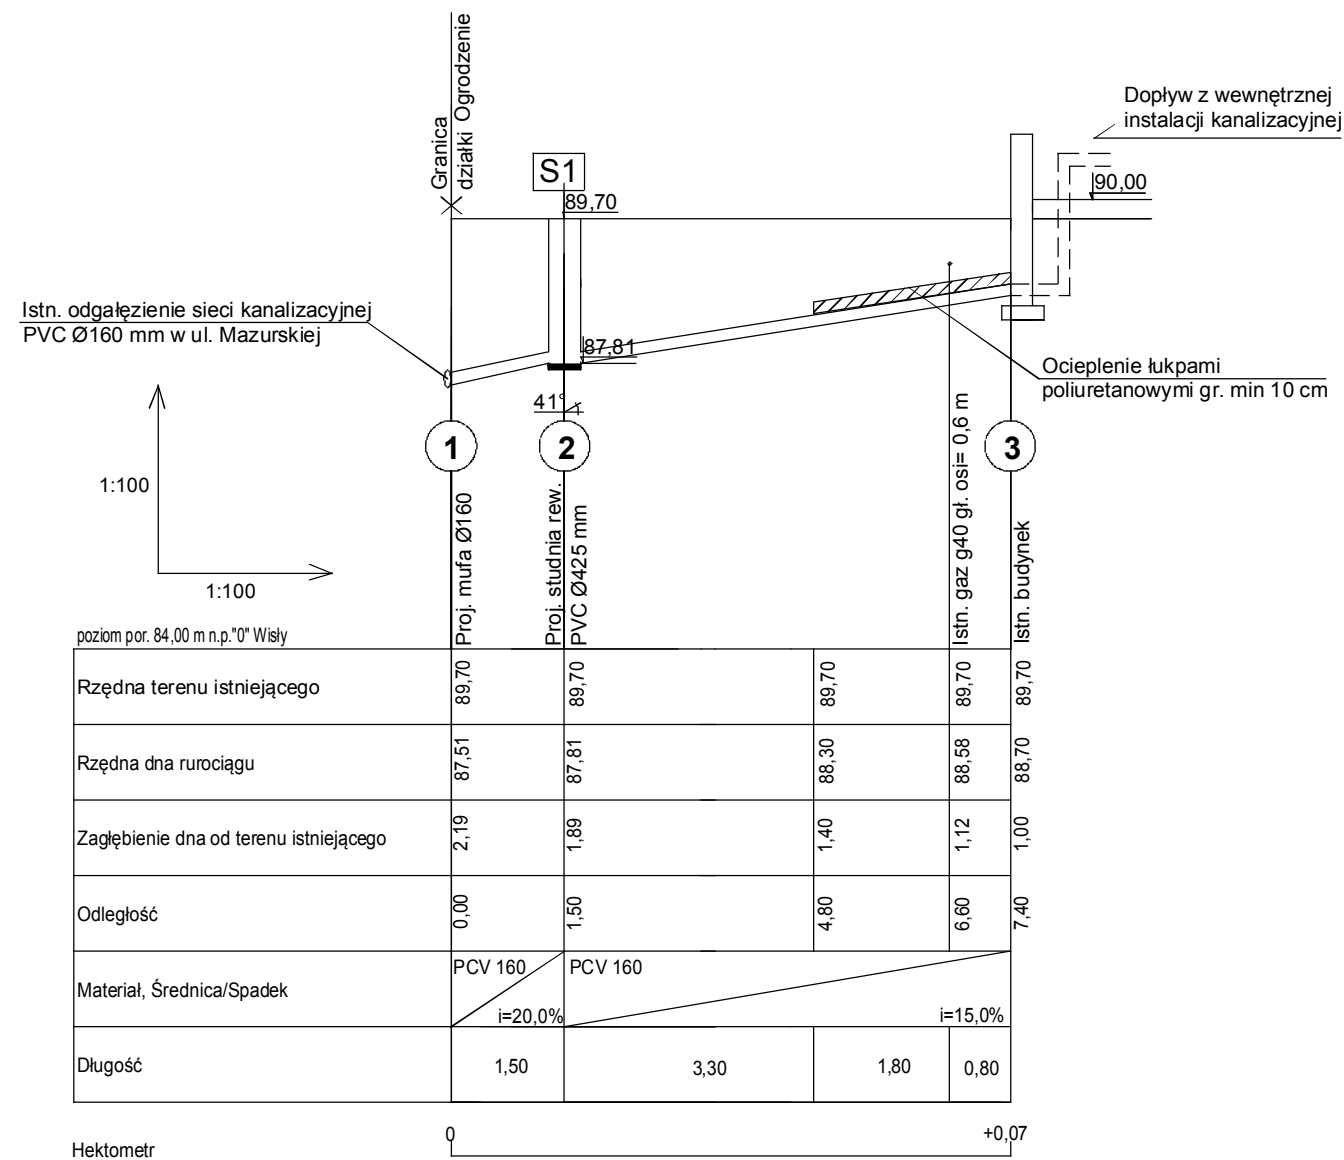

UWAGA: Przed przystąpieniem do robót należy sprawdzić
rzędne wyjścia rury kanalizacyjnej z budynku

ANEO - PROJEKT S.C.
05-220 Zielonka ul. Poniatowskiego 63H
tel. 888 128 373, 695 861 040

OBIEKT: Proj. przyłącza kanalizacyjnego

ADRES: Zielonka ul. Mazurska 13B
dz. 52/1 obr. 4-80-05

NAZWA RYSUNKU: Plan sytuacyjny parteru,
Profil podłużny przyłącza kanalizacyjnego
SKALA RYS. NR. RYS.
1:100/100 06.2013 2

PROJEKTANT: mgr inż. Aneta Lewandowska

OPRACOWANIE: mgr inż. Urszula Podpora