PLAN SYTUACYJNY
SKALA 1:200

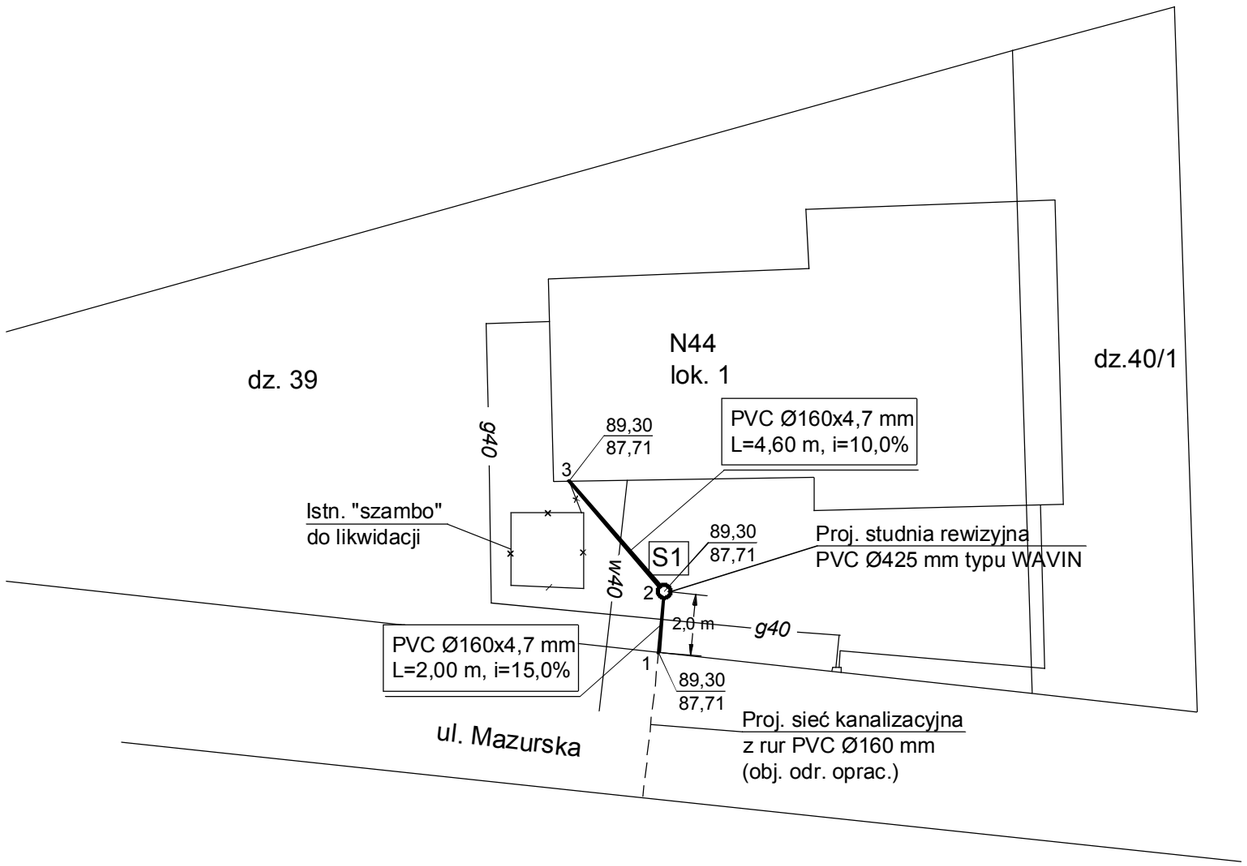

PROFIL PODŁUŻNY PRZYŁĄCZA KANALIZACYJNEGO
SKALA 1:100/100

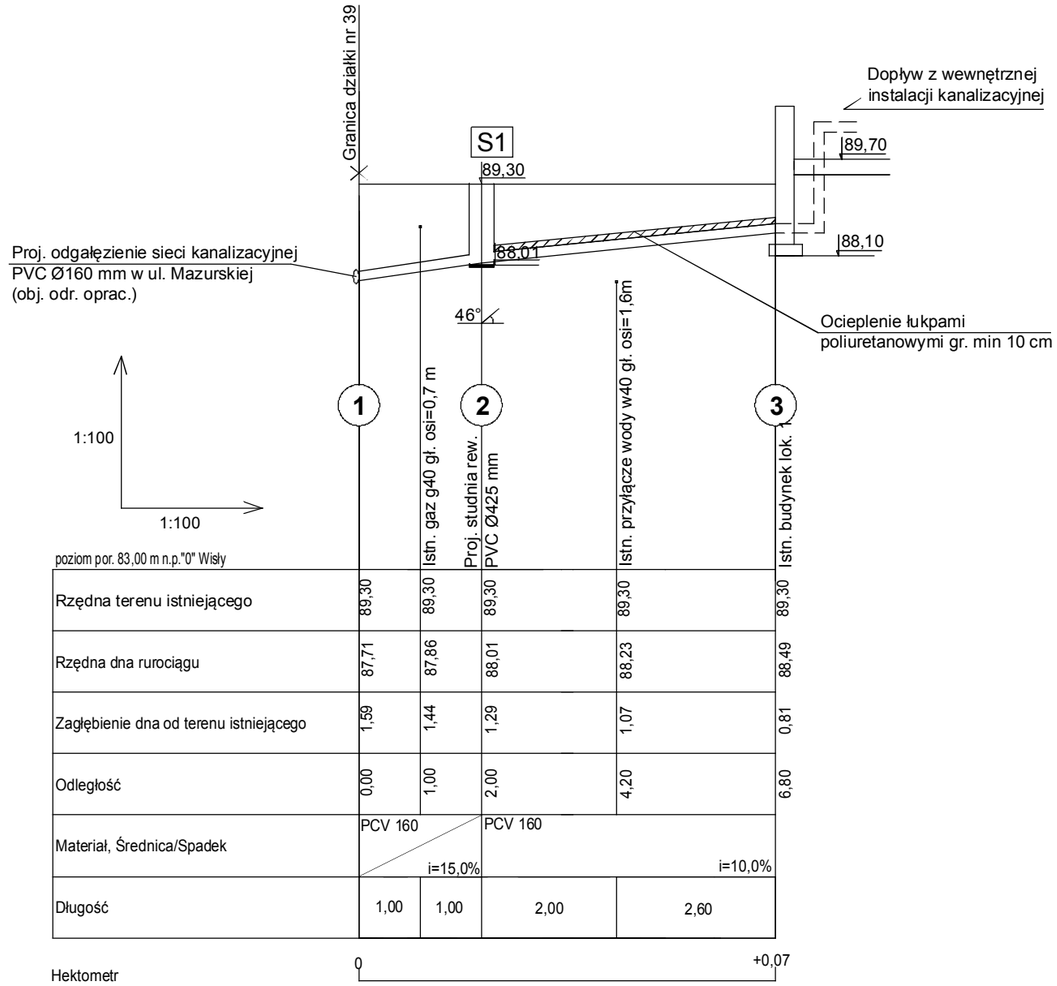

poziom por. 83,00 m n.p."0" Wisły

Rzędna terenu istniejącego	89,30	89,30	89,30	89,30	89,30
Rzędna dna rurociągu	87,71	87,86	88,01	88,23	88,49
Zagłębienie dna od terenu istniejącego	1,59	1,44	1,29	1,07	0,81
Odległość	0,00	1,00	2,00	4,20	6,80
Materiał, Średnica/Spadek	PCV 160 i=15,0%		PCV 160 i=10,0%		
Długość	1,00	1,00	2,00	2,60	

Hektometr 0 +0,07

ANEO - PROJEKT S.C. 05-220 Zielonka ul. Poniatowskiego 63H tel. 888 128 373, 695 861 040		
OBIEKT: Proj. przyłącza kanalizacyjnego		
ADRES: Zielonka ul. Mazurska 44 m. 1 dz. 39 obr. 4-80-02		
NAZWA RYSUNKU: Plan sytuacyjny parteru, Profil podłużny przyłącza kanalizacyjnego		
SKALA 1:100	RYS. 07.2013	NR. RYS. 2
PROJEKTANT: mgr inż. Aneta Lewandowska		
OPRACOWANIE: mgr inż. Urszula Podpora		