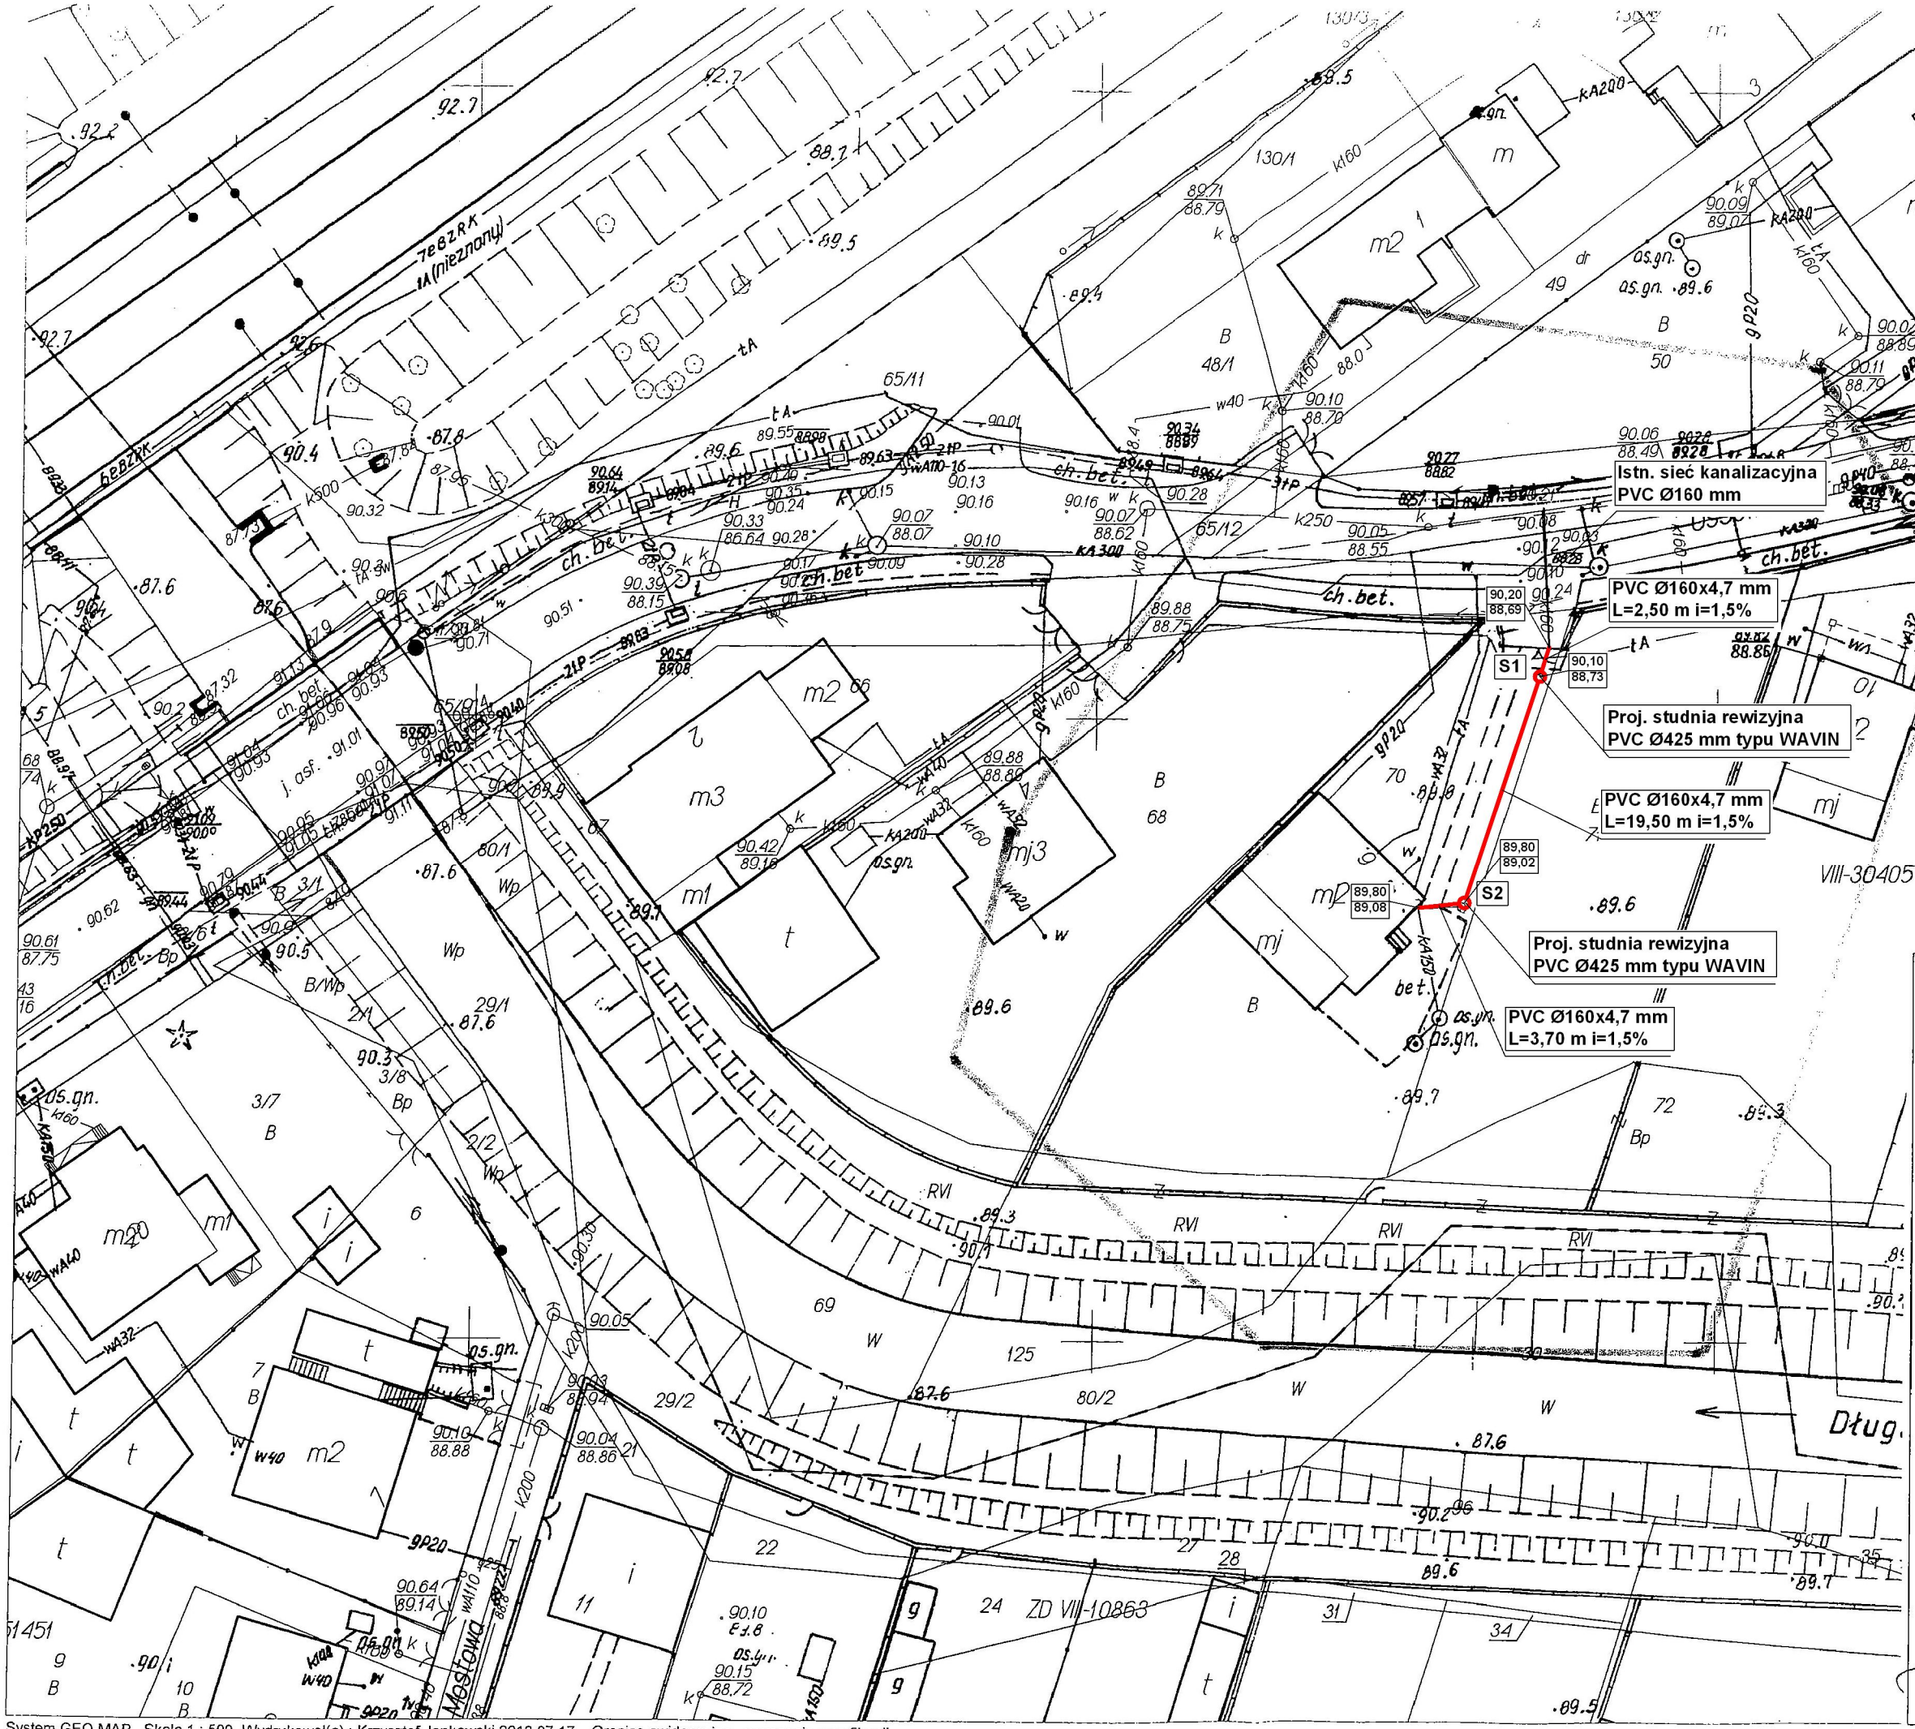

Zgodnie z art. 18 ustawy z dnia 17.05.1989 r. - Prawo geodezyjne i kartograficzne (t.j. Dz. U. 2000 r. Nr 100, poz 1086 ze zm.) rozpowszechnianie, rozprowadzanie oraz reprodukowanie w celu rozpowszechniania i rozprowadzania niniejszej mapy wymaga zezwolenia Starosty Powiatowego

ANEO - PROJEKT S.C.
05-220 Zielonka ul. Poniatowskiego 63H
tel. 888 128 373, 695 861 040

OBIEKT: Proj. przyłącza kanalizacyjnego

ADRES: Zielonka ul. Ossowska
dz. 70 obr. 5-40-03

NAZWA RYSUNKU: Projekt zagospodarowania terenu dla budowy przyłącza

SKALA	RYS.	NR. RYS.
1:500	08.2013	1

PROJEKTANT: mgr inż. Aneta Lewandowska

OPRACOWANIE: mgr inż. Urszula Podpora

MAPA DO CELÓW PROJEKTOWYCH

Skala: *1:500*
Miejscowość: m. ***Zielonka,*** ul. ***Ossowska***
Jednostka ewidencyjna: ***143404_1– Zielonka***
Obręb: ***0044-5-40-03*** dz. ew. ***70***
Oznaczenie kancelaryjne zgłoszenia pracy geodezyjnej:
*KERG: **041-210/2013*** *l. dz. **6735/2013***
Nazwa układu współrzędnych:
prostokątnych płaskich: ***2000 strefa 7***
układu wysokości: ***Kronsztadt 86***
Oznaczenie granic obszaru, który był przedmiotem aktualizacji: ***kolor zielony***
Pomiar aktualizacyjny wykonano: ***lipiec 2013***
Mapa do celów projektowych została wykonana bez ustalenia, czy w granicach działki ewidencyjnej oznaczonej numerem *70* grunt został obciążony służebnościami gruntowymi.
Na terenie przedstawionym na niniejszej mapie może wystąpić dodatkowe uzbrojenie podziemne nieposiadające dokumentacji w instytucjach branżowych i nie dające się wykryć aparaturą.
Mapa niniejsza może służyć do opracowania projektu technicznego i uzgodnienia w Zespole Uzgodnień Dokumentacji.

"NORTH"
USŁUGI GEODEZYJNE I PROJEKTOWE
inż. Paweł Piotrkowicz
05-230 Kobyłka, ul. Słowackiego 13 A
tel. (0-22) 786-23-34, 0-502-067-425
REGON 016173432, NIP 125-063-31-03

GEODETA UPRAWNIONY
inż. Mariusz Krawczyk
Nr upr. 19386