



PROFIL PODŁUŻNY PRZYŁĄCZA KANALIZACYJNEGO SKALA 1:100/250

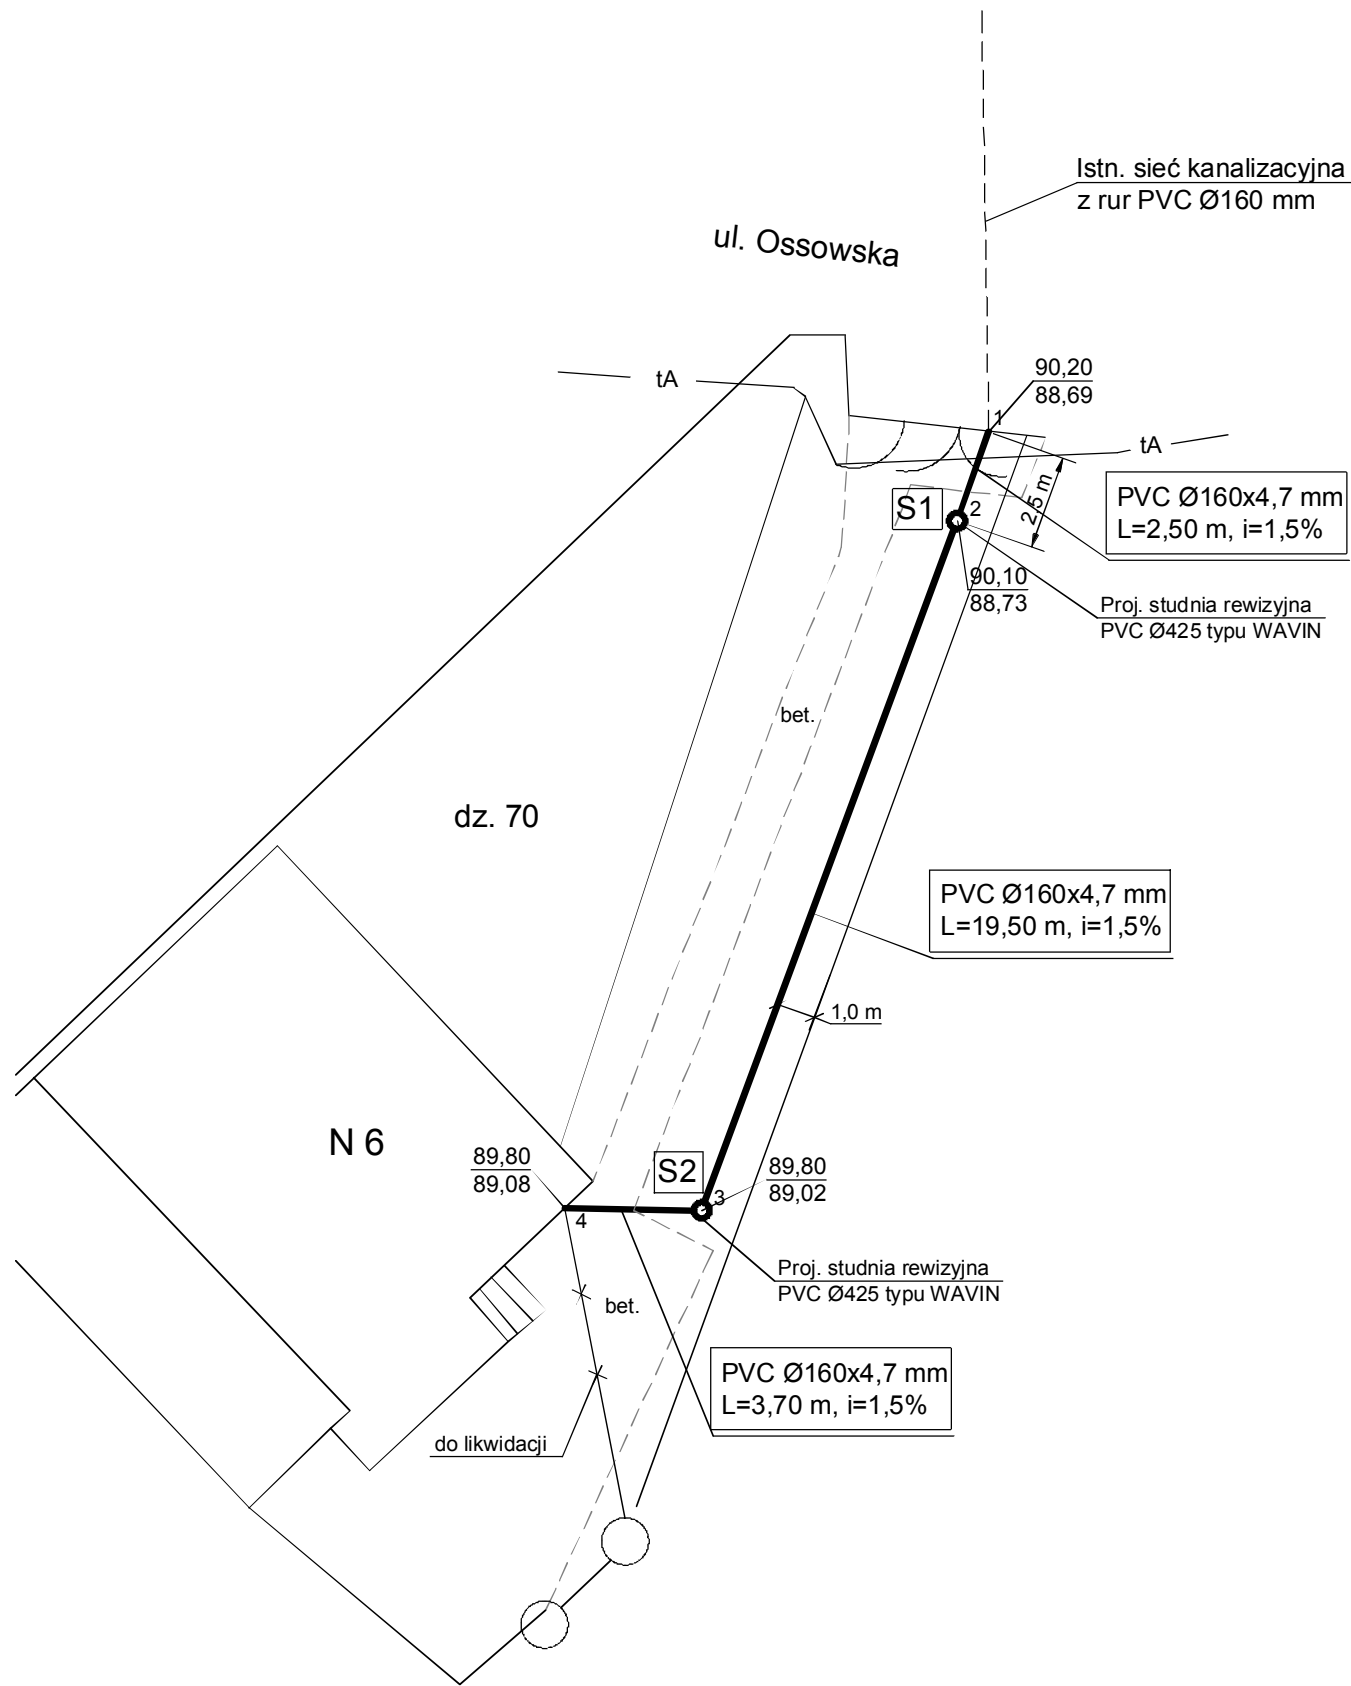

PLAN SYTUACYJNY
SKALA 1:200

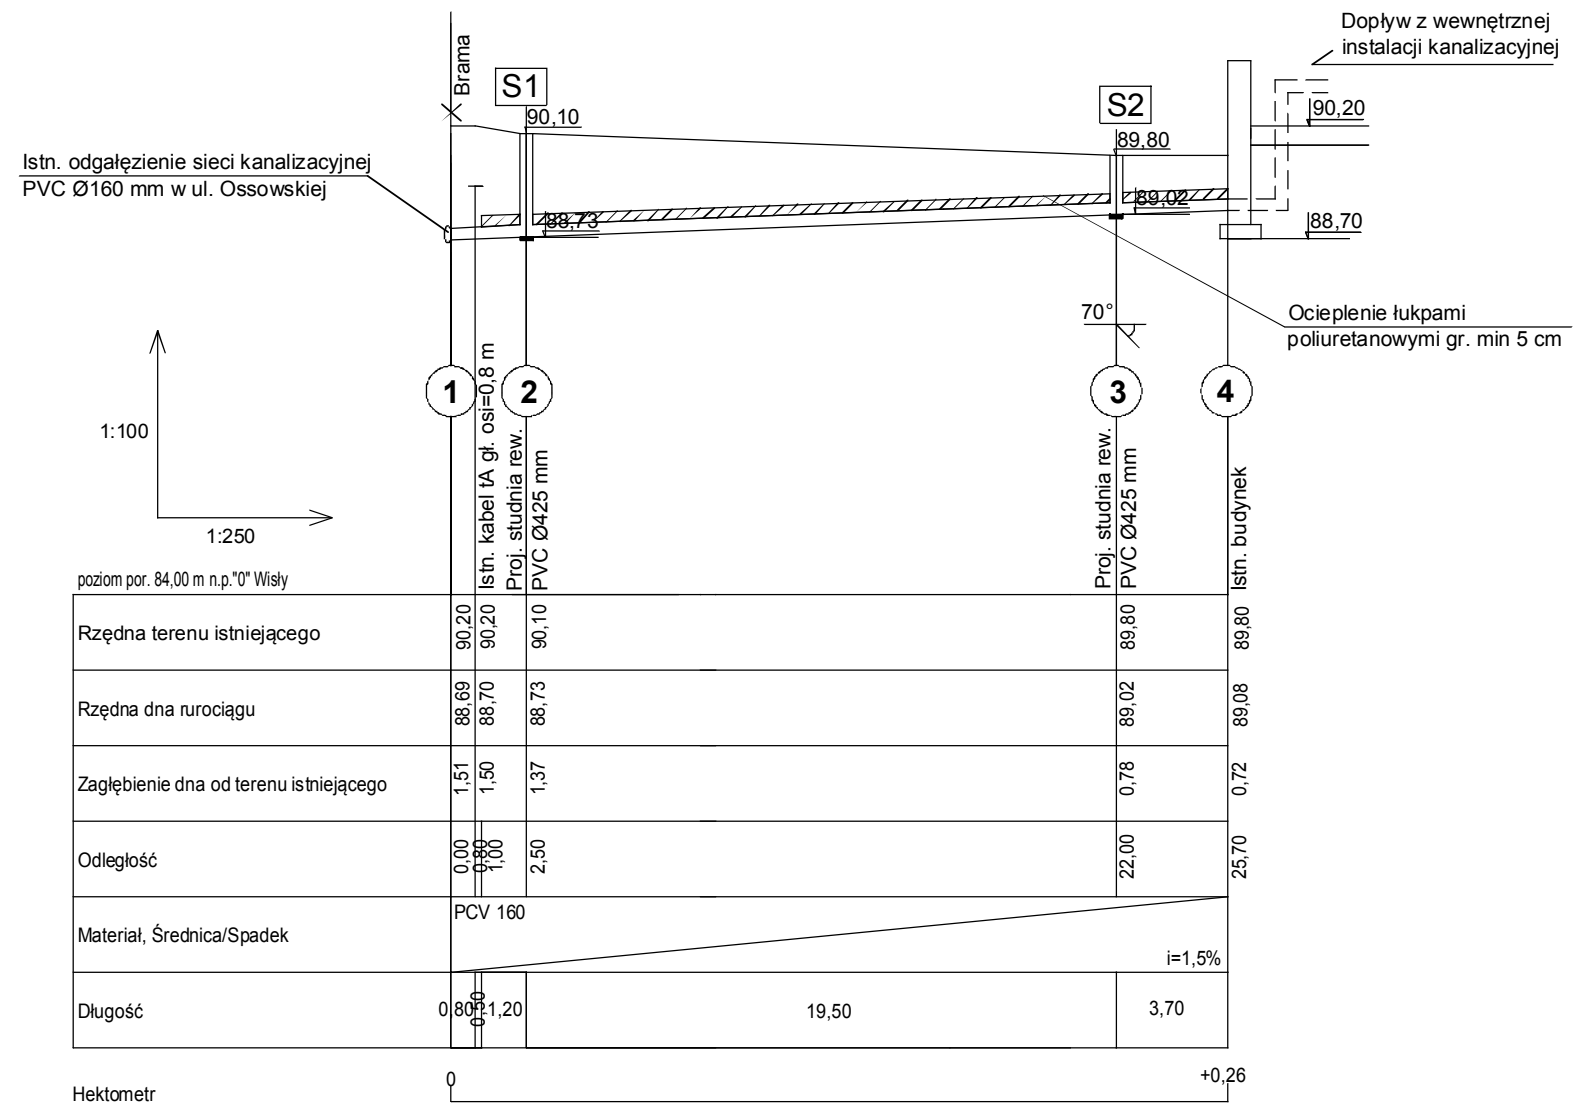

ANEO - PROJEKT S.C. 05-220 Zielonka ul. Poniatowskiego 63H tel. 888 128 373, 695 861 040
OBIEKT: Proj. przyłącza kanalizacyjnego
ADRES: Zielonka ul. Ossowska 6 dz. 70 obr. 5-40-03
NAZWA RYSUNKU: Plan sytuacyjny parteru, Profil podłużny przyłącza kanalizacyjnego SKALA RYS. NR. RYS. 1:100/250 08.2013 2
PROJEKTANT: mgr inż. Aneta Lewandowska
OPRACOWANIE: mgr inż. Urszula Podpora