

PLAN SYTUACYJNY SKALA 1:100

ul. Pomorska

dz. 76

N 3

Istn. sieć kanalizacyjna
z rur PVC Ø160 mm

88,10
86,36

S1

PVC
Ø425

88,10
86,41


PVC Ø160x4,7 mm
L=2,50 m, i=2,0%

PVC Ø160x4,7 mm
L=14,00 m, i=2,0%

PVC Ø160x4,7 mm
L=4,00 m, i=2,0%

Istn. osadnik gnilny

PROFIL PODŁUŻNY PRZYŁĄCZA KANALIZACYJNEGO SKALA 1:100/250

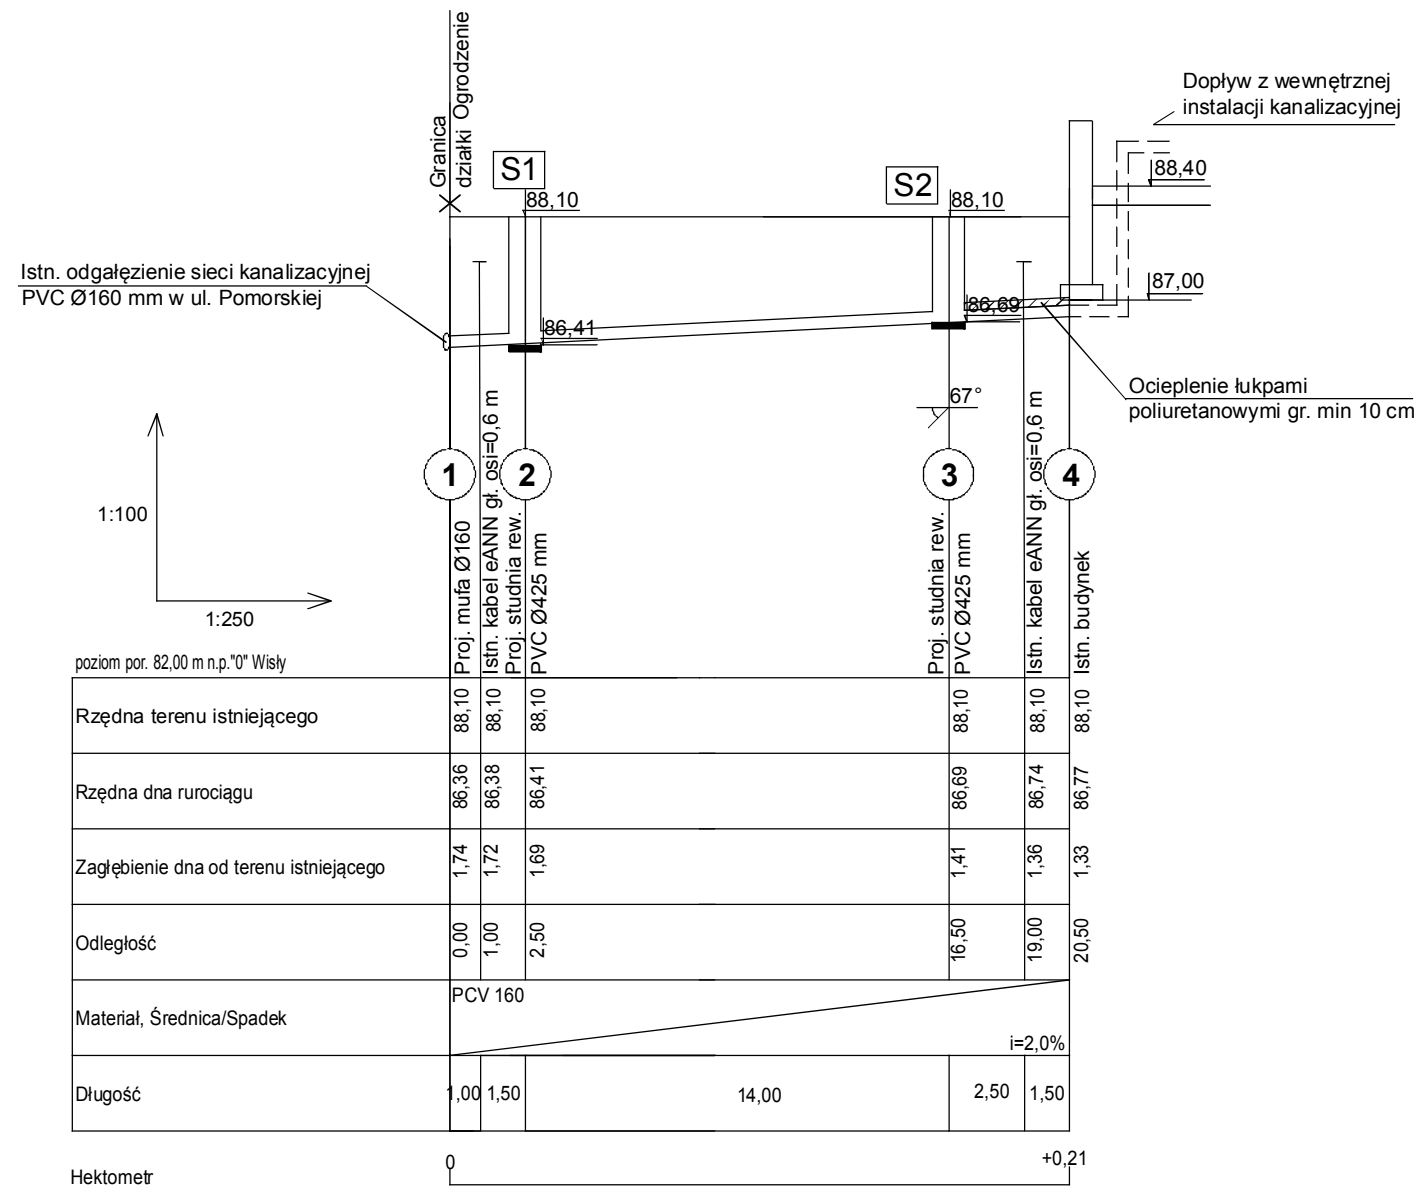

ANEO - PROJEKT S.C.
05-220 Zielonka ul. Poniatowskiego 63H
tel. 888 128 373, 695 861 040

OBIEKT: Proj. przyłącza kanalizacyjnego

ADRES: Zielonka ul. Pomorska 3
dz. 76 obr. 4-80-02

NAZWA RYSUNKU: Plan sytuacyjny parteru,
Profil podłużny przyłącza kanalizacyjnego
SKALA RYS. NR. RYS.
1:100/250 06.2013 2

PROJEKTANT: mgr inż. Aneta Lewandowska

OPRACOWANIE: mgr inż. Urszula Podpora