


PLAN SYTUACYJNY
SKALA 1:100

PROFIL PODŁUŻNY PRZYŁĄCZA KANALIZACYJNEGO
SKALA 1:100/100

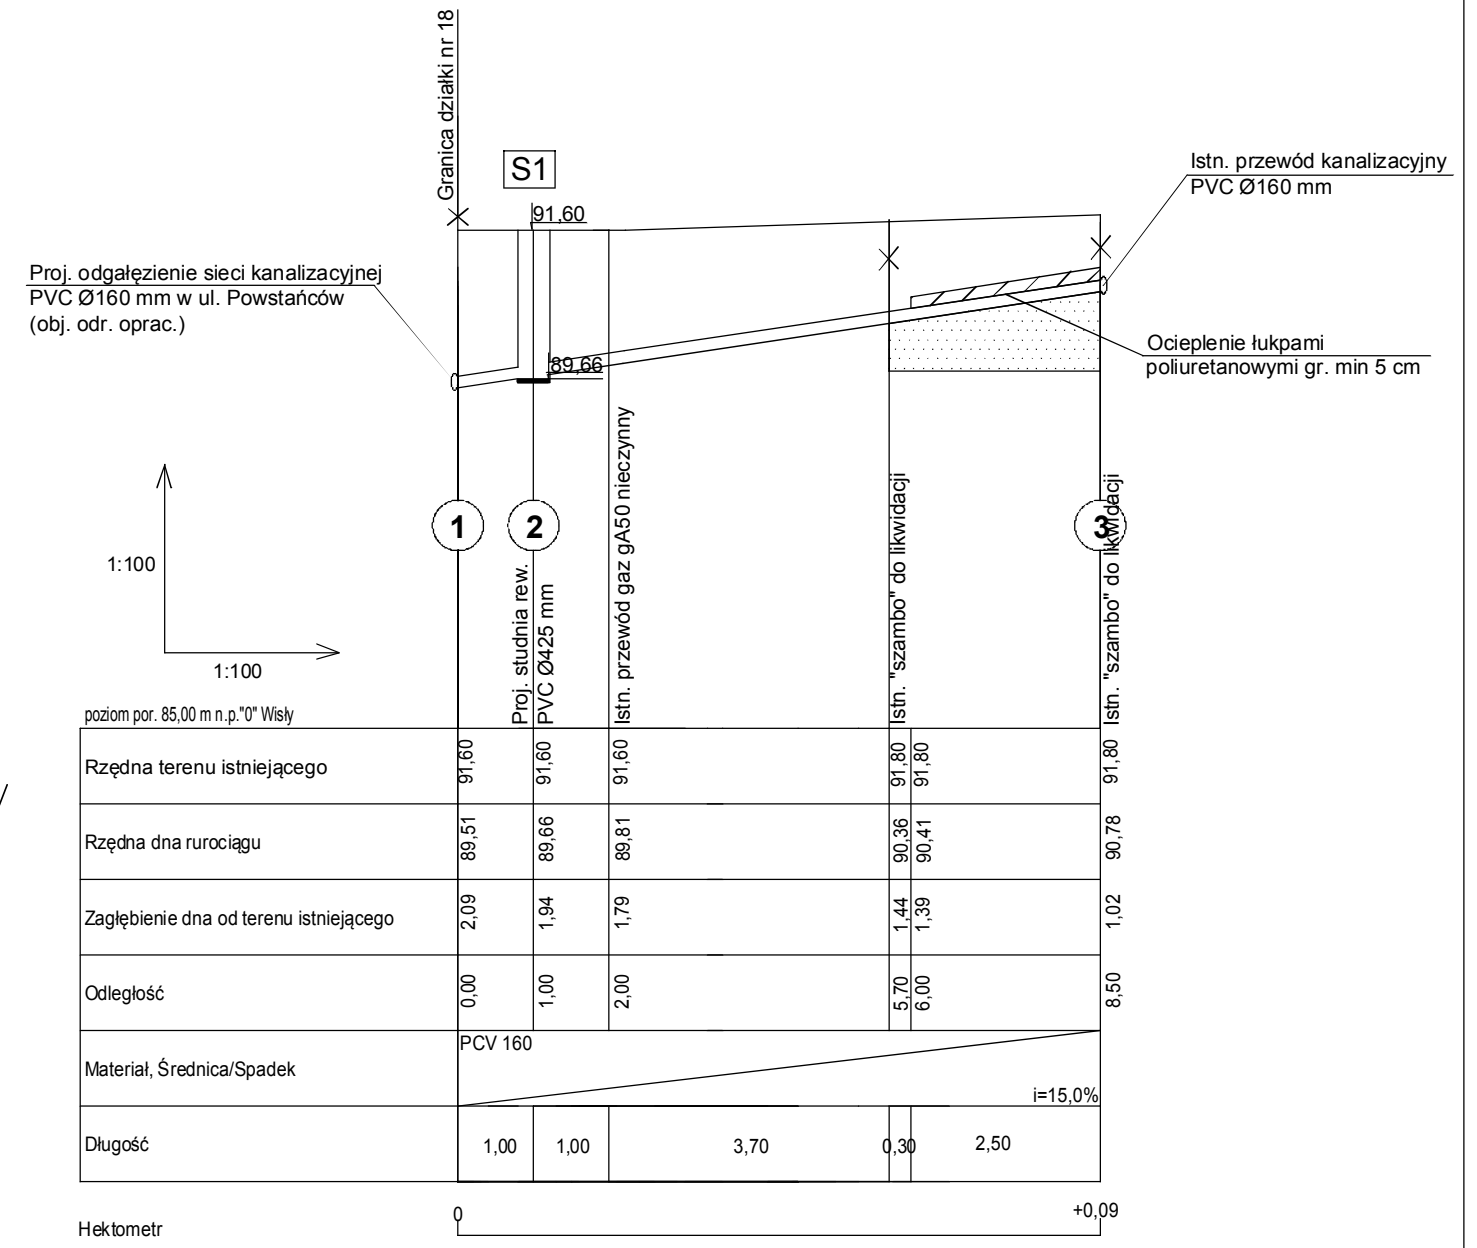

UWAGA: Przed przystąpieniem do robót sprawdzić rzędne wyjścia rury kanalizacyjnej z budynku

ANEKO - PROJEKT S.C. 05-220 Zielonka ul. Poniatowskiego 63H tel. 888 128 373, 695 861 040		
OBIEKT: Proj. przyłącza kanalizacyjnego		
ADRES: Zielonka ul. Powstańców dz. 18 obr. 4-90-02		
NAZWA RYSUNKU: Plan sytuacyjny parteru, Profil podłużny przyłącza kanalizacyjnego	RYS.	NR. RYS.
1:100	08.2013	2
PROJEKTANT: mgr inż. Aneta Lewandowska		
OPRACOWANIE: mgr inż. Urszula Podpora		