PLAN SYTUACYJNY
SKALA 1:200

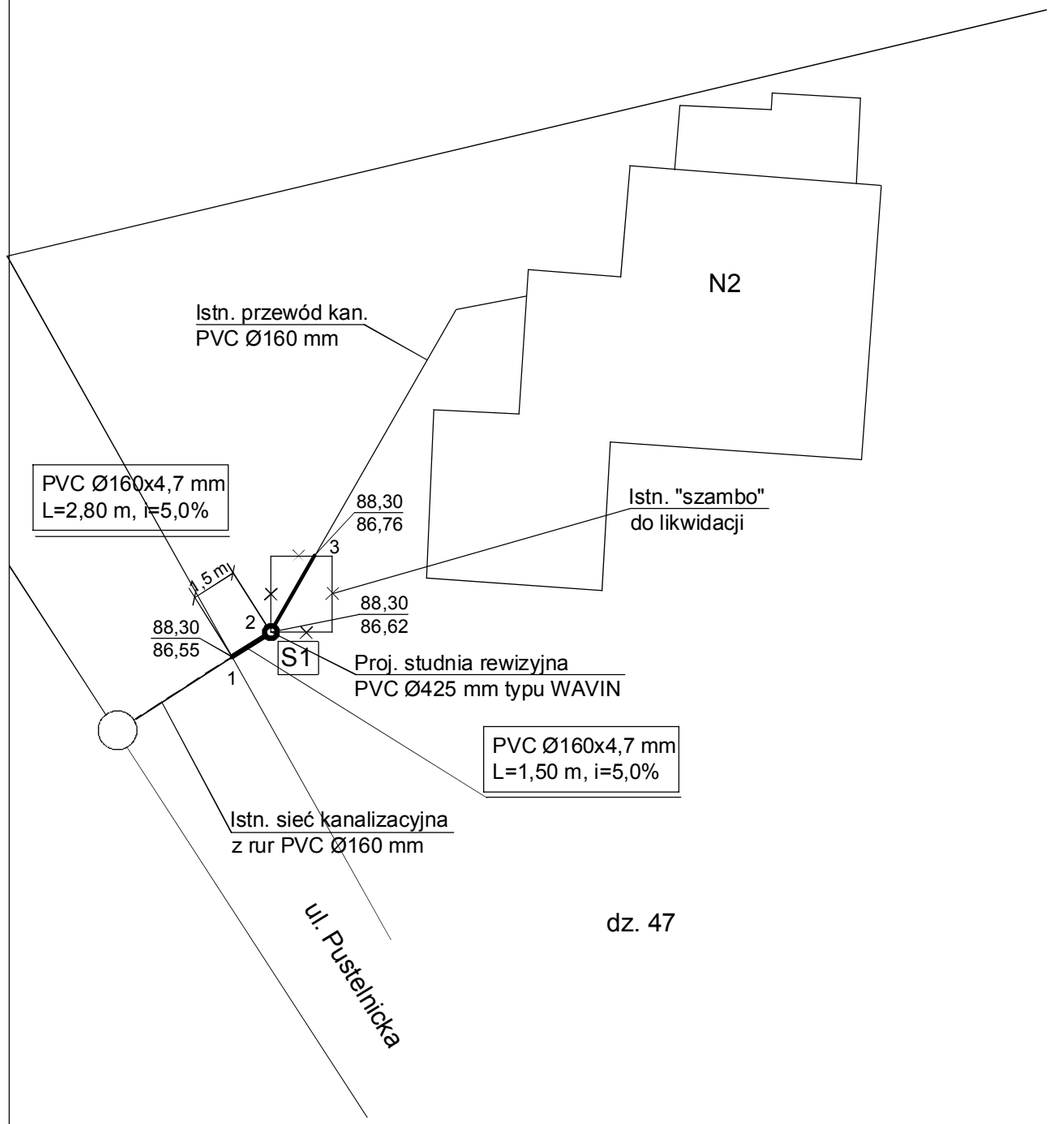

PROFIL PODŁUŻNY PRZYŁĄCZA KANALIZACYJNEGO
SKALA 1:100/100

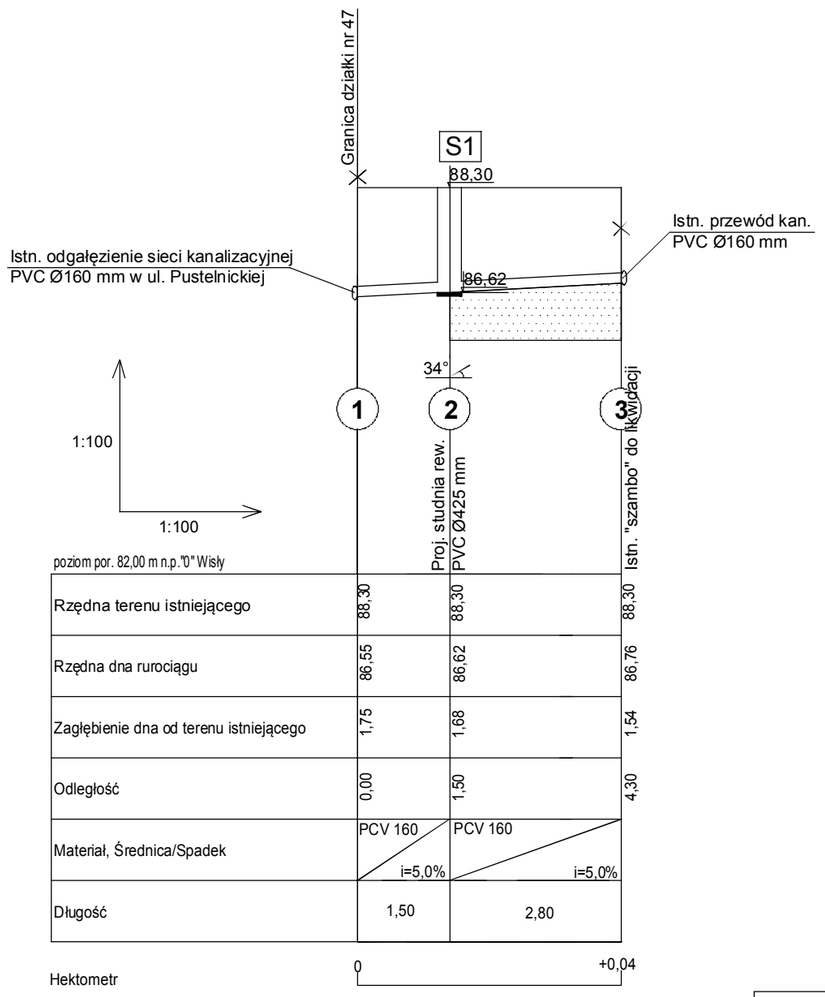

ANEO - PROJEKT S.C. 05-220 Zielonka ul. Poniatowskiego 63H tel. 888 128 373, 695 861 040	
OBIEKT: Proj. przyłącza kanalizacyjnego	
ADRES: Zielonka ul. Pustelnicka 2 dz. 47 obr. 4-80-02	
NAZWA RYSUNKU: Plan sytuacyjny parteru, Profil podłużny przyłącza kanalizacyjnego	
SKALA 1:100	RYS. 07.2013 / NR. RYS. 2
PROJEKTANT: mgr inż. Aneta Lewandowska	
OPRACOWANIE: mgr inż. Urszula Podpora	