



## PROFIL PODŁUŻNY PRZYŁĄCZA KANALIZACYJNEGO SKALA 1:100/200

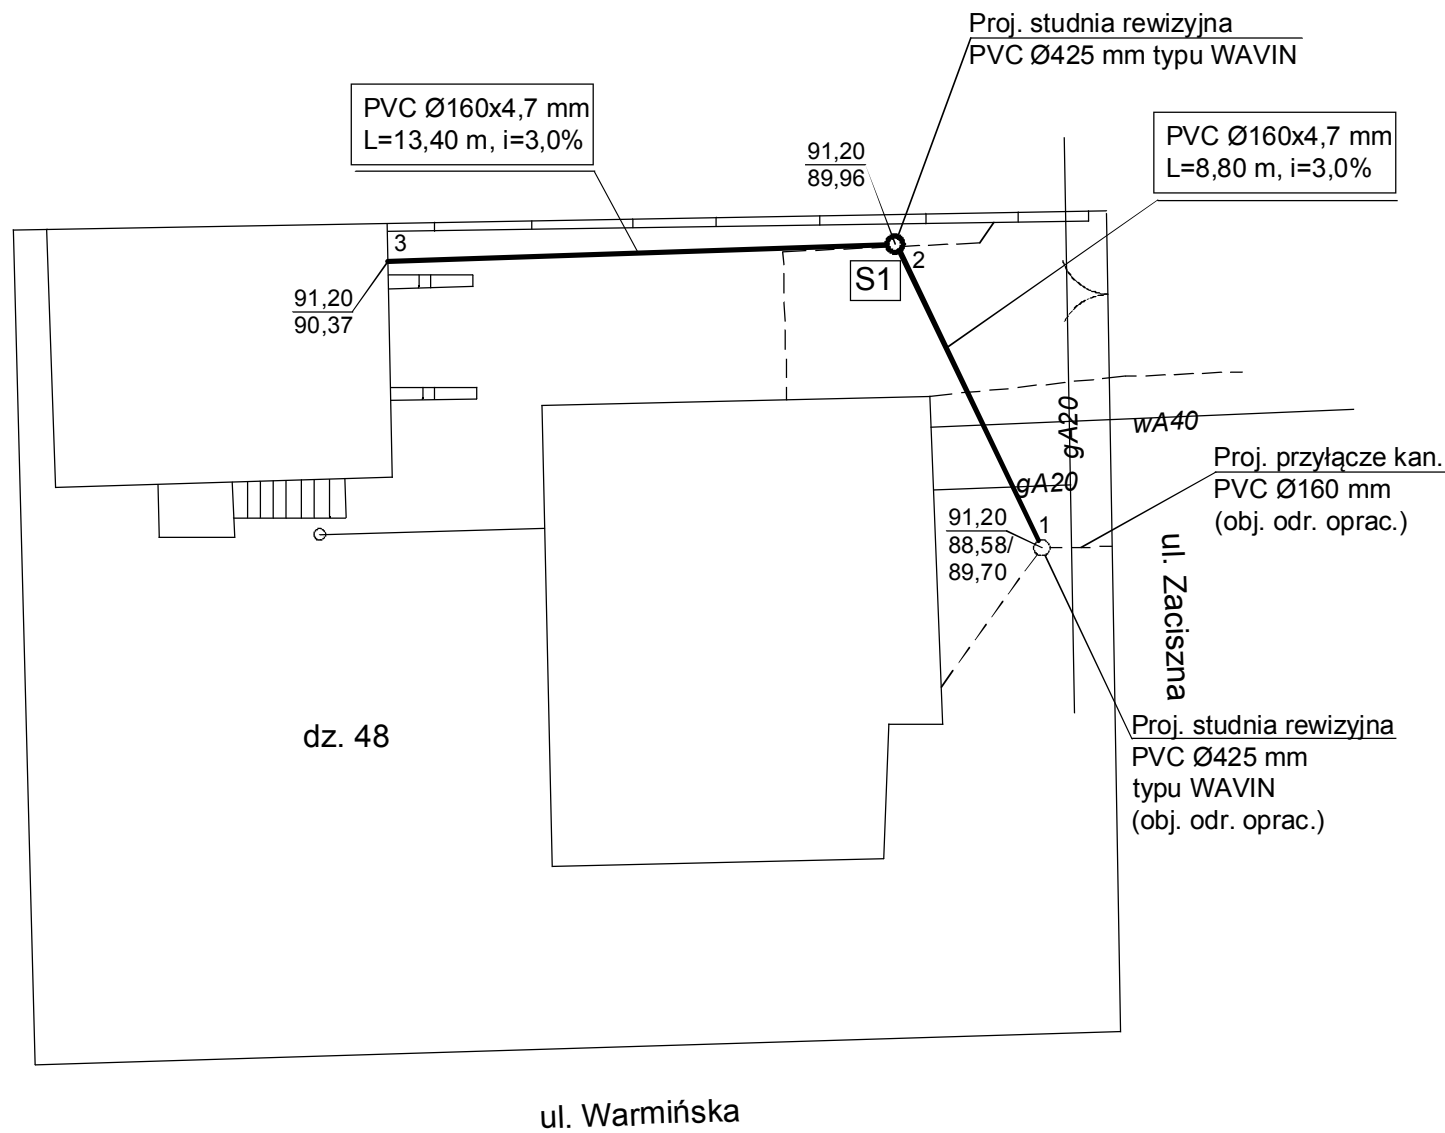

### PLAN SYTUACYJNY SKALA 1:200

UWAGA: Przed przystąpieniem do robót sprawdzić  
rzędne wyjścia rury kanalizacyjnej z budynku

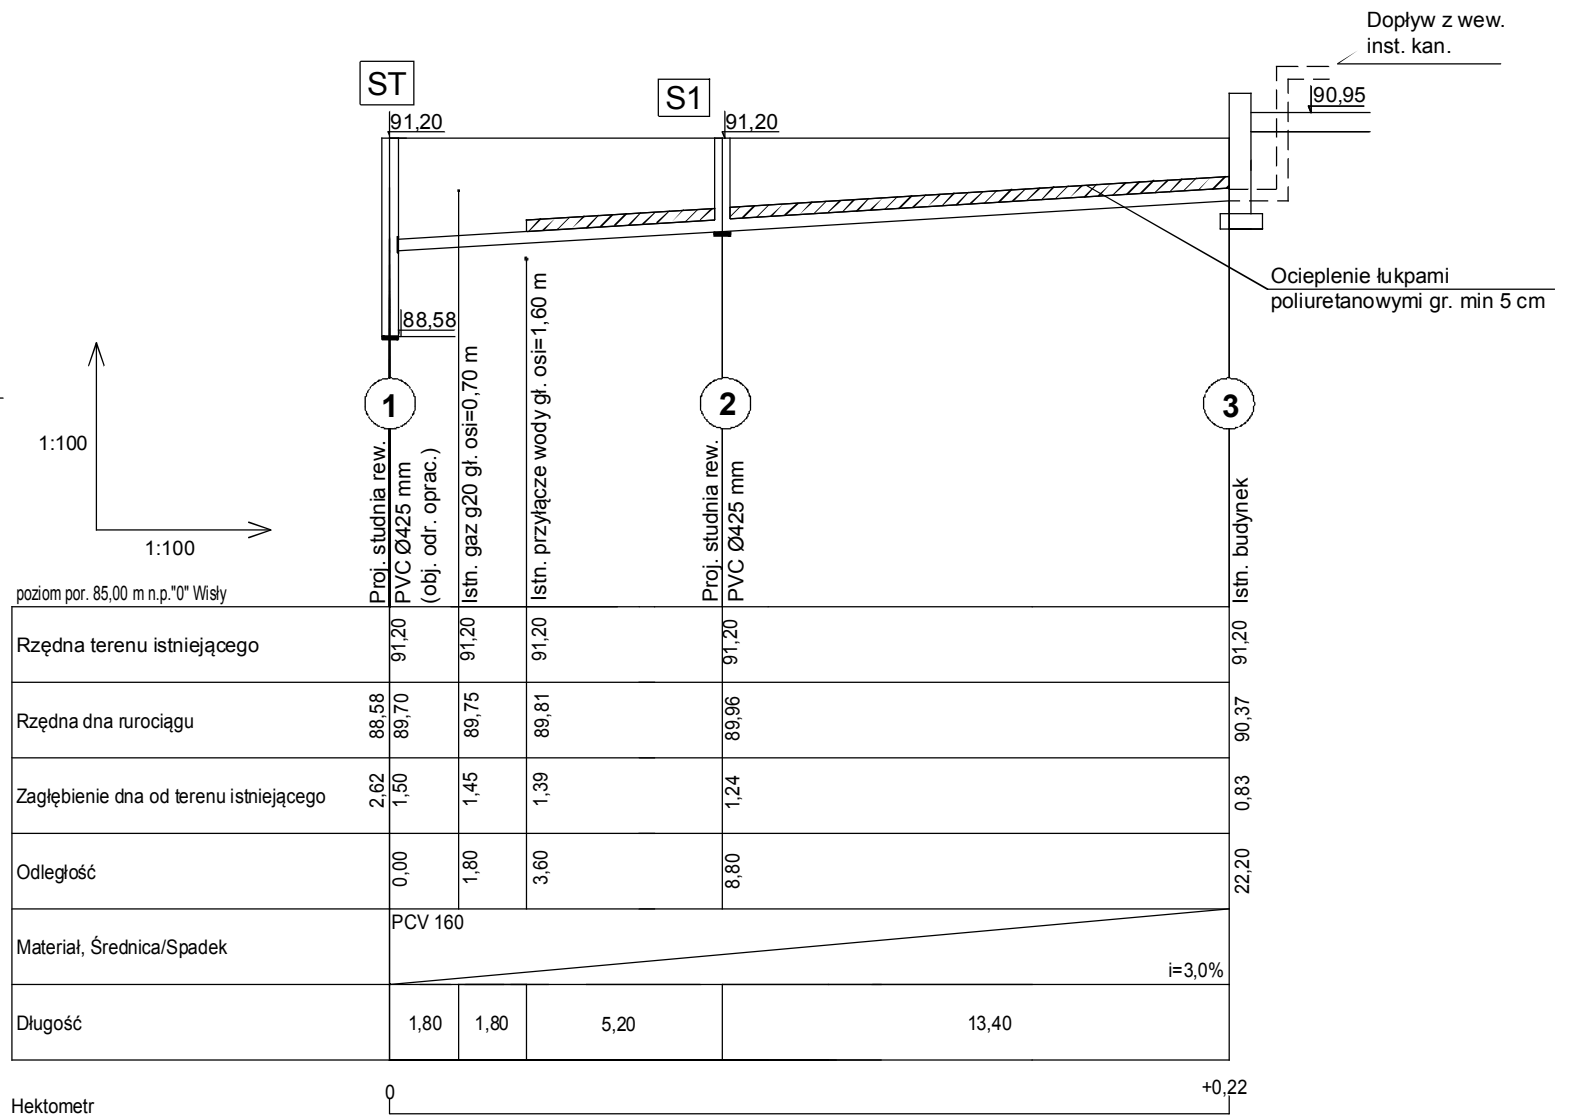

ANEO - PROJEKT S.C. 05-220 Zielonka ul. Poniatowskiego 63H tel. 888 128 373, 695 861 040
OBIEKT: Proj. przyłącza kanalizacyjnego
ADRES: Zielonka ul. Warmińska 10 dz. 48 obr. 4-80-04
NAZWA RYSUNKU: Plan sytuacyjny parteru, Profil podłużny przyłącza kanalizacyjnego SKALA RYS. NR. RYS. 1:200, 1:100/200 08.2013 2
PROJEKTANT: mgr inż. Aneta Lewandowska
OPRACOWANIE: mgr inż. Urszula Podpora