



PROFIL PODŁUŻNY PRZYŁĄCZA KANALIZACYJNEGO SKALA 1:100/250

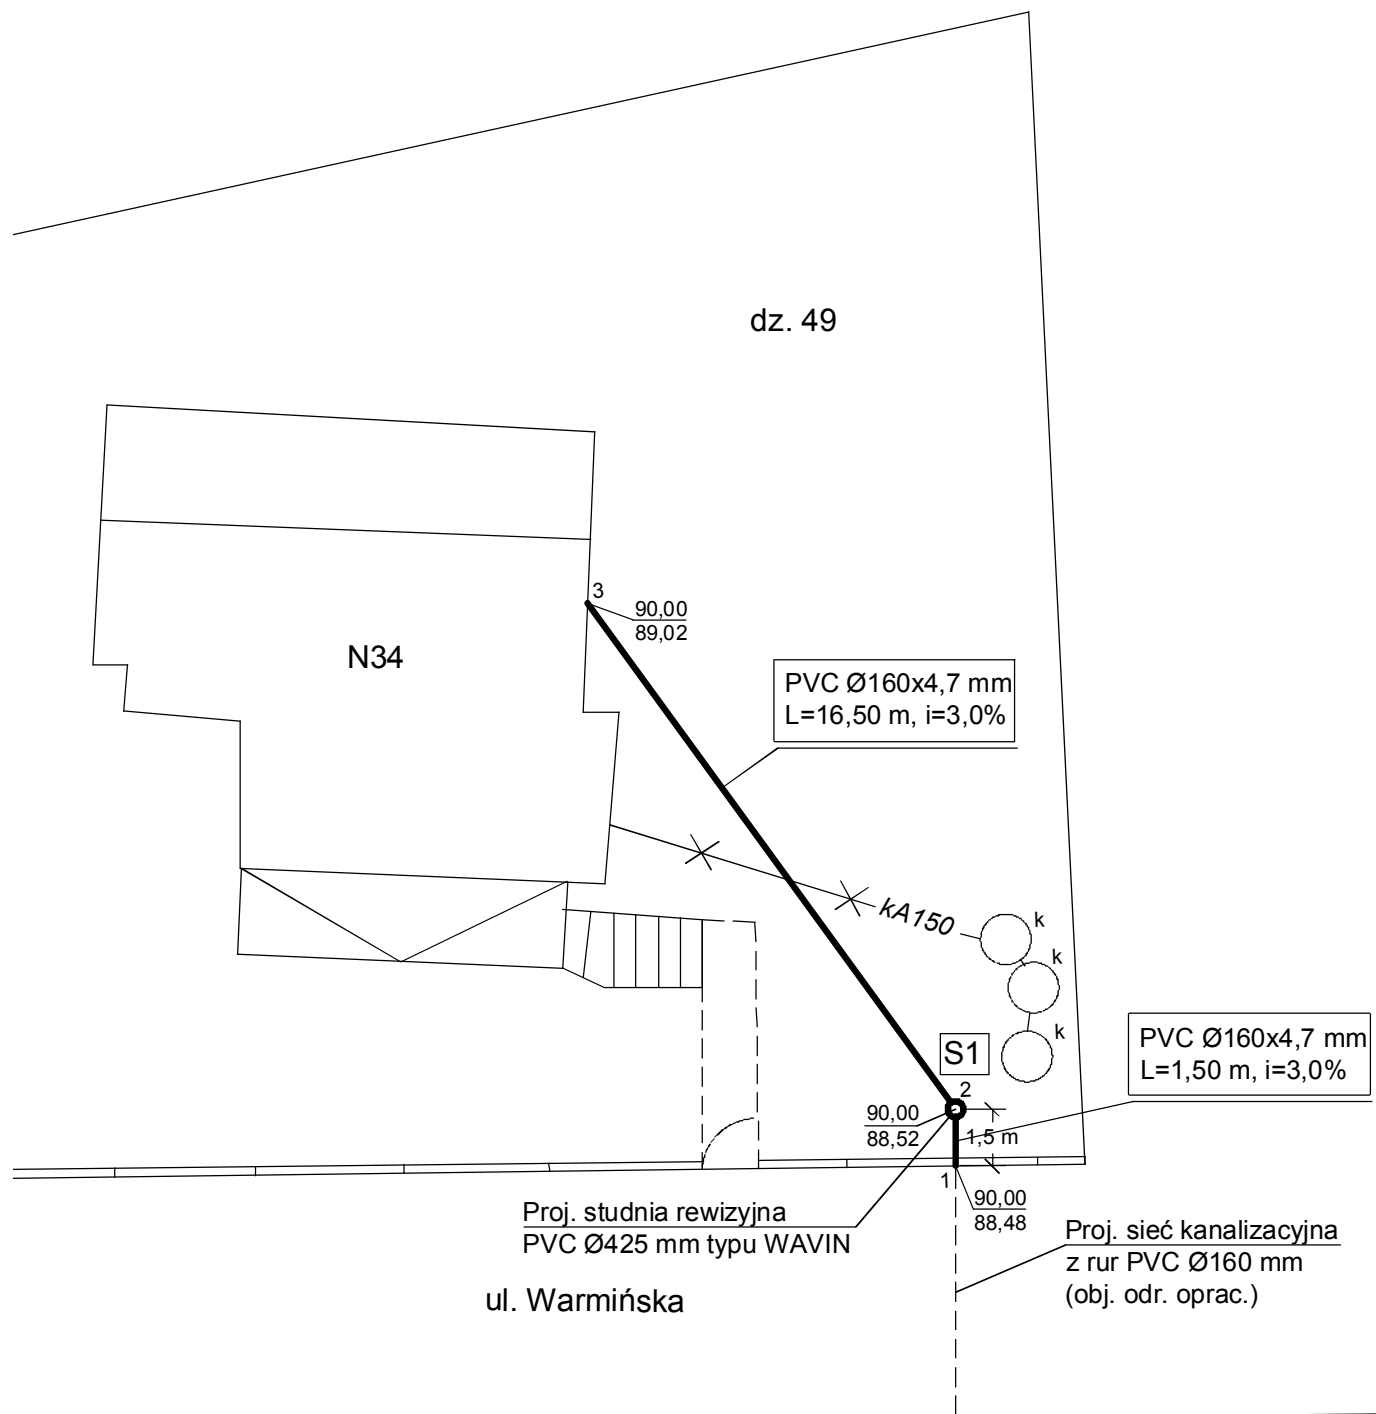

**PLAN SYTUACYJNY
SKALA 1:200**

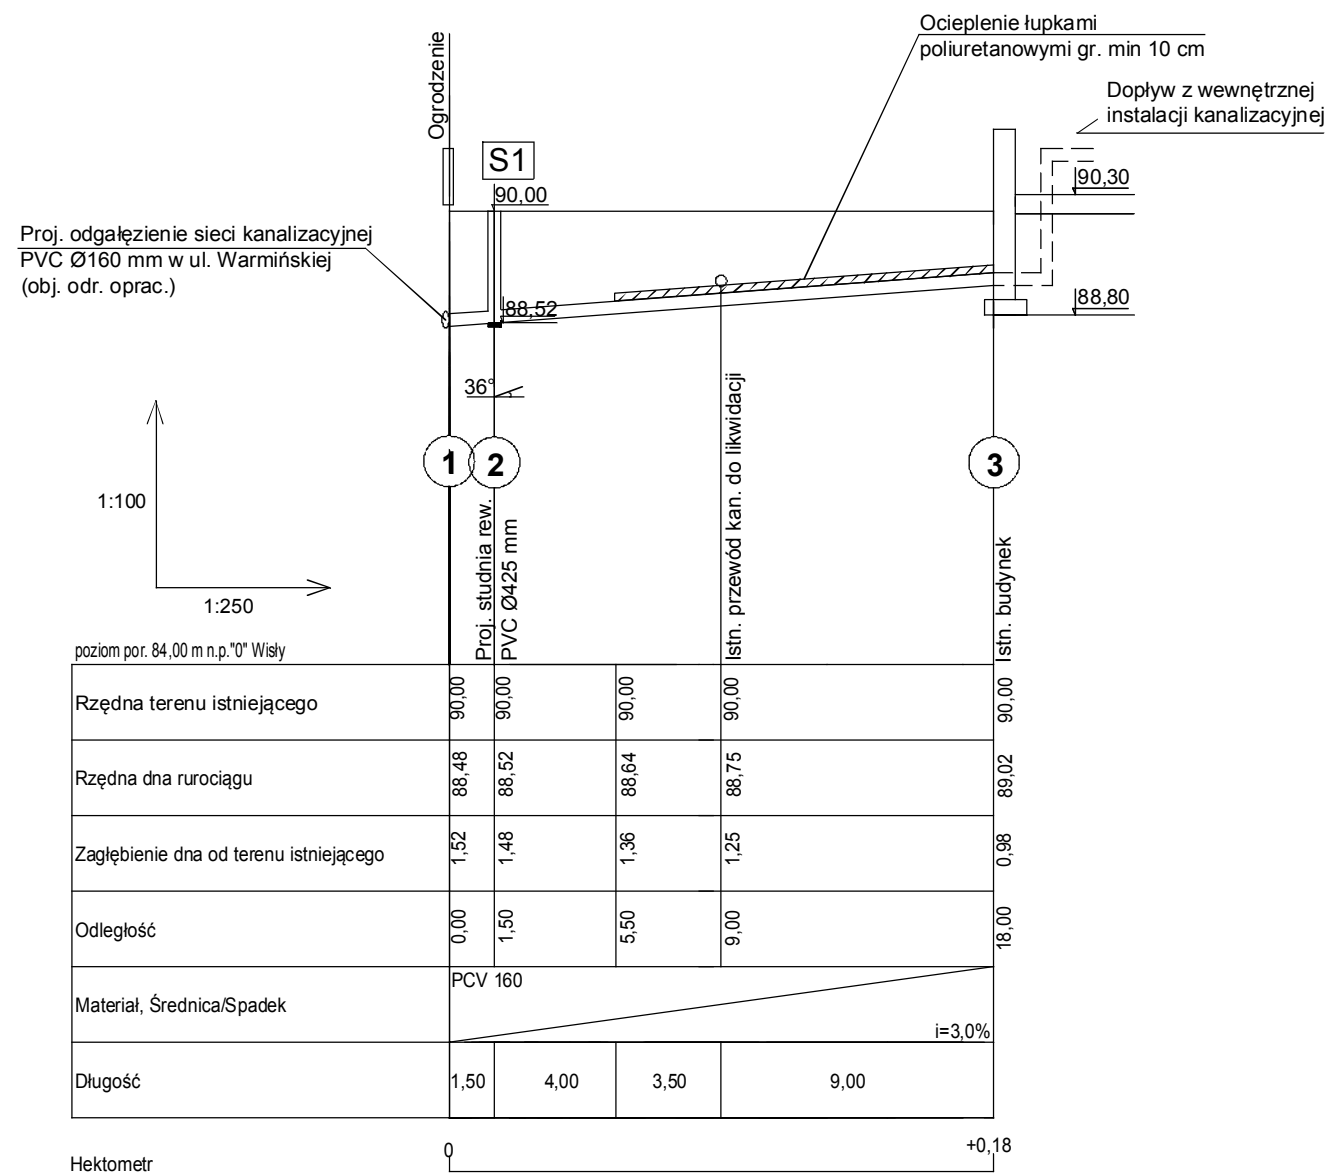

ANEQ - PROJEKT S.C.
05-220 Zielonka ul. Poniatowskiego 63H
tel. 888 128 373, 695 861 040

OBIEKT: Proj. przyłącza kanalizacyjnego

ADRES: Zielonka ul. Warmińska 34
dz. 49 obr. 4-80-03

NAZWA RYSUNKU: Plan sytuacyjny parteru,
Profil podłużny przyłącza kanalizacyjnego
SKALA RYS. NR. RYS.
1:200, 1:100/250 07.2013 2

PROJEKTANT: mgr inż. Aneta Lewandowska

OPRACOWANIE: mgr inż. Urszula Podpora