


PLAN SYTUACYJNY SKALA 1:100

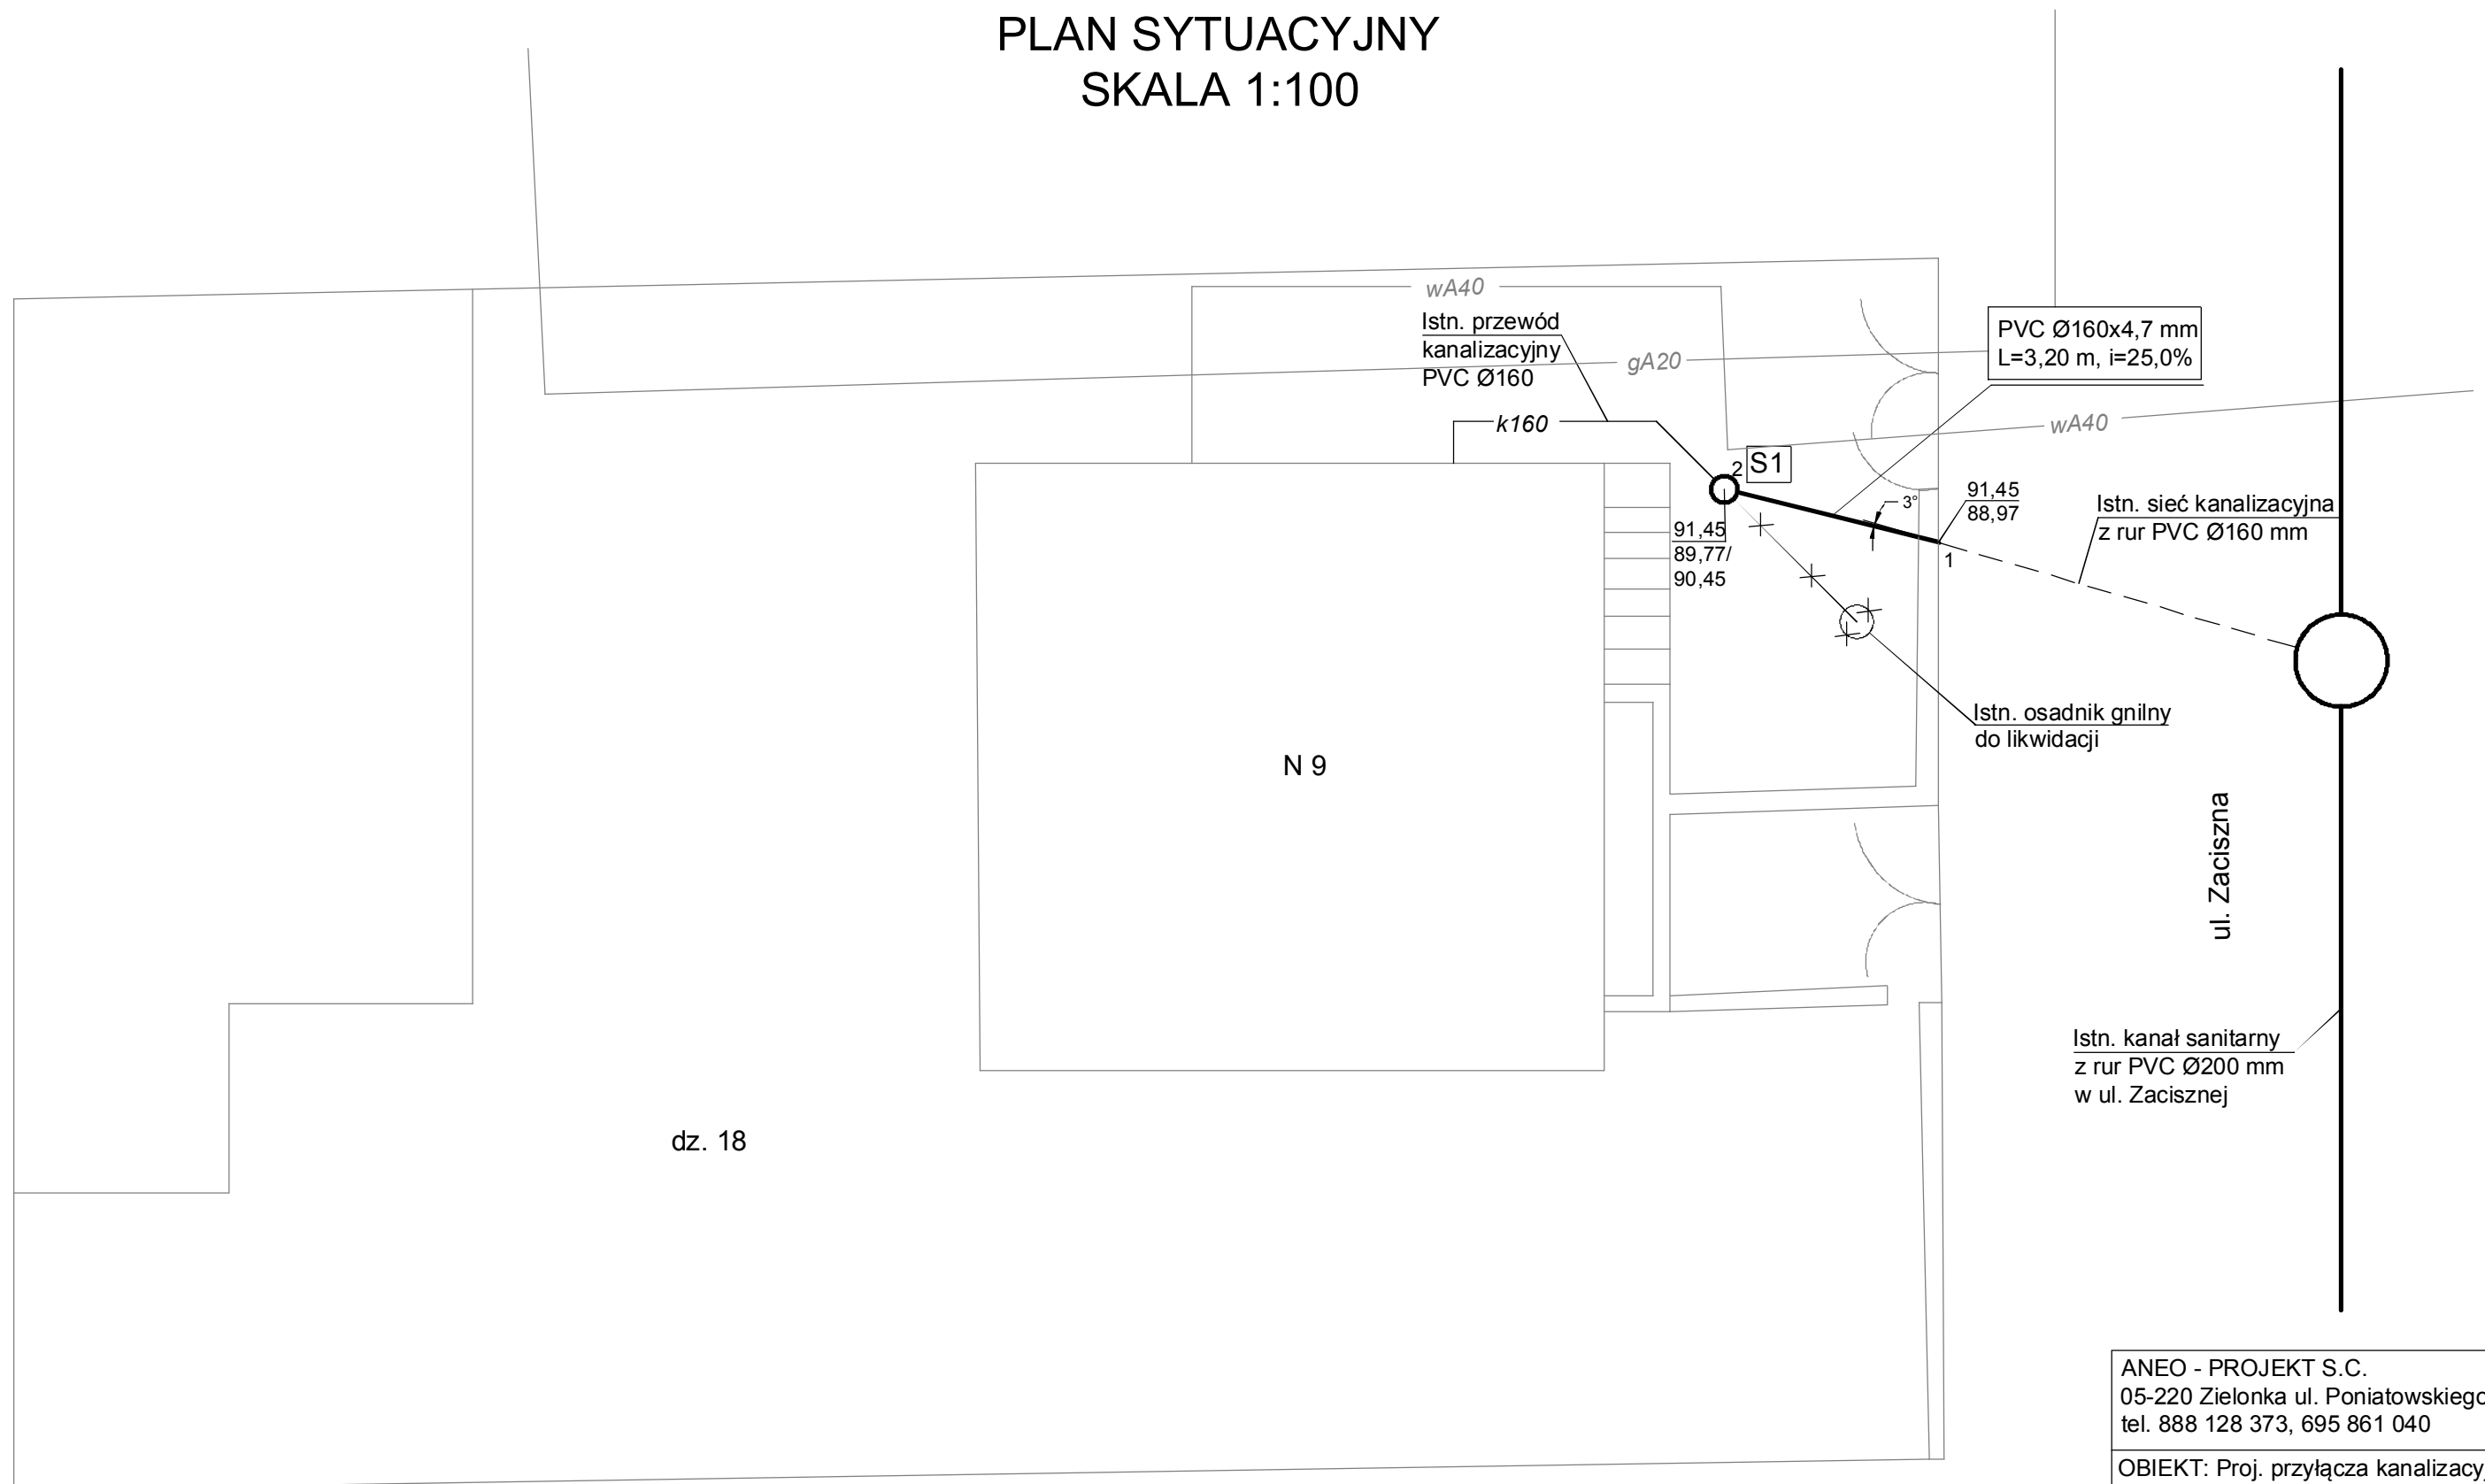

dz. 18

ANEO - PROJEKT S.C. 05-220 Zielonka ul. Poniatowskiego 63H tel. 888 128 373, 695 861 040		
OBIEKT: Proj. przyłącza kanalizacyjnego		
ADRES: Zielonka ul. Zaciszna 9 dz. 18 obr. 4-80-04		
NAZWA RYSUNKU: Plan sytuacyjny parteru		
SKALA	RYS.	NR. RYS.
1:100	06.2013	2
PROJEKTANT: mgr inż. Aneta Lewandowska		
OPRACOWANIE: mgr inż. Urszula Podpora		