
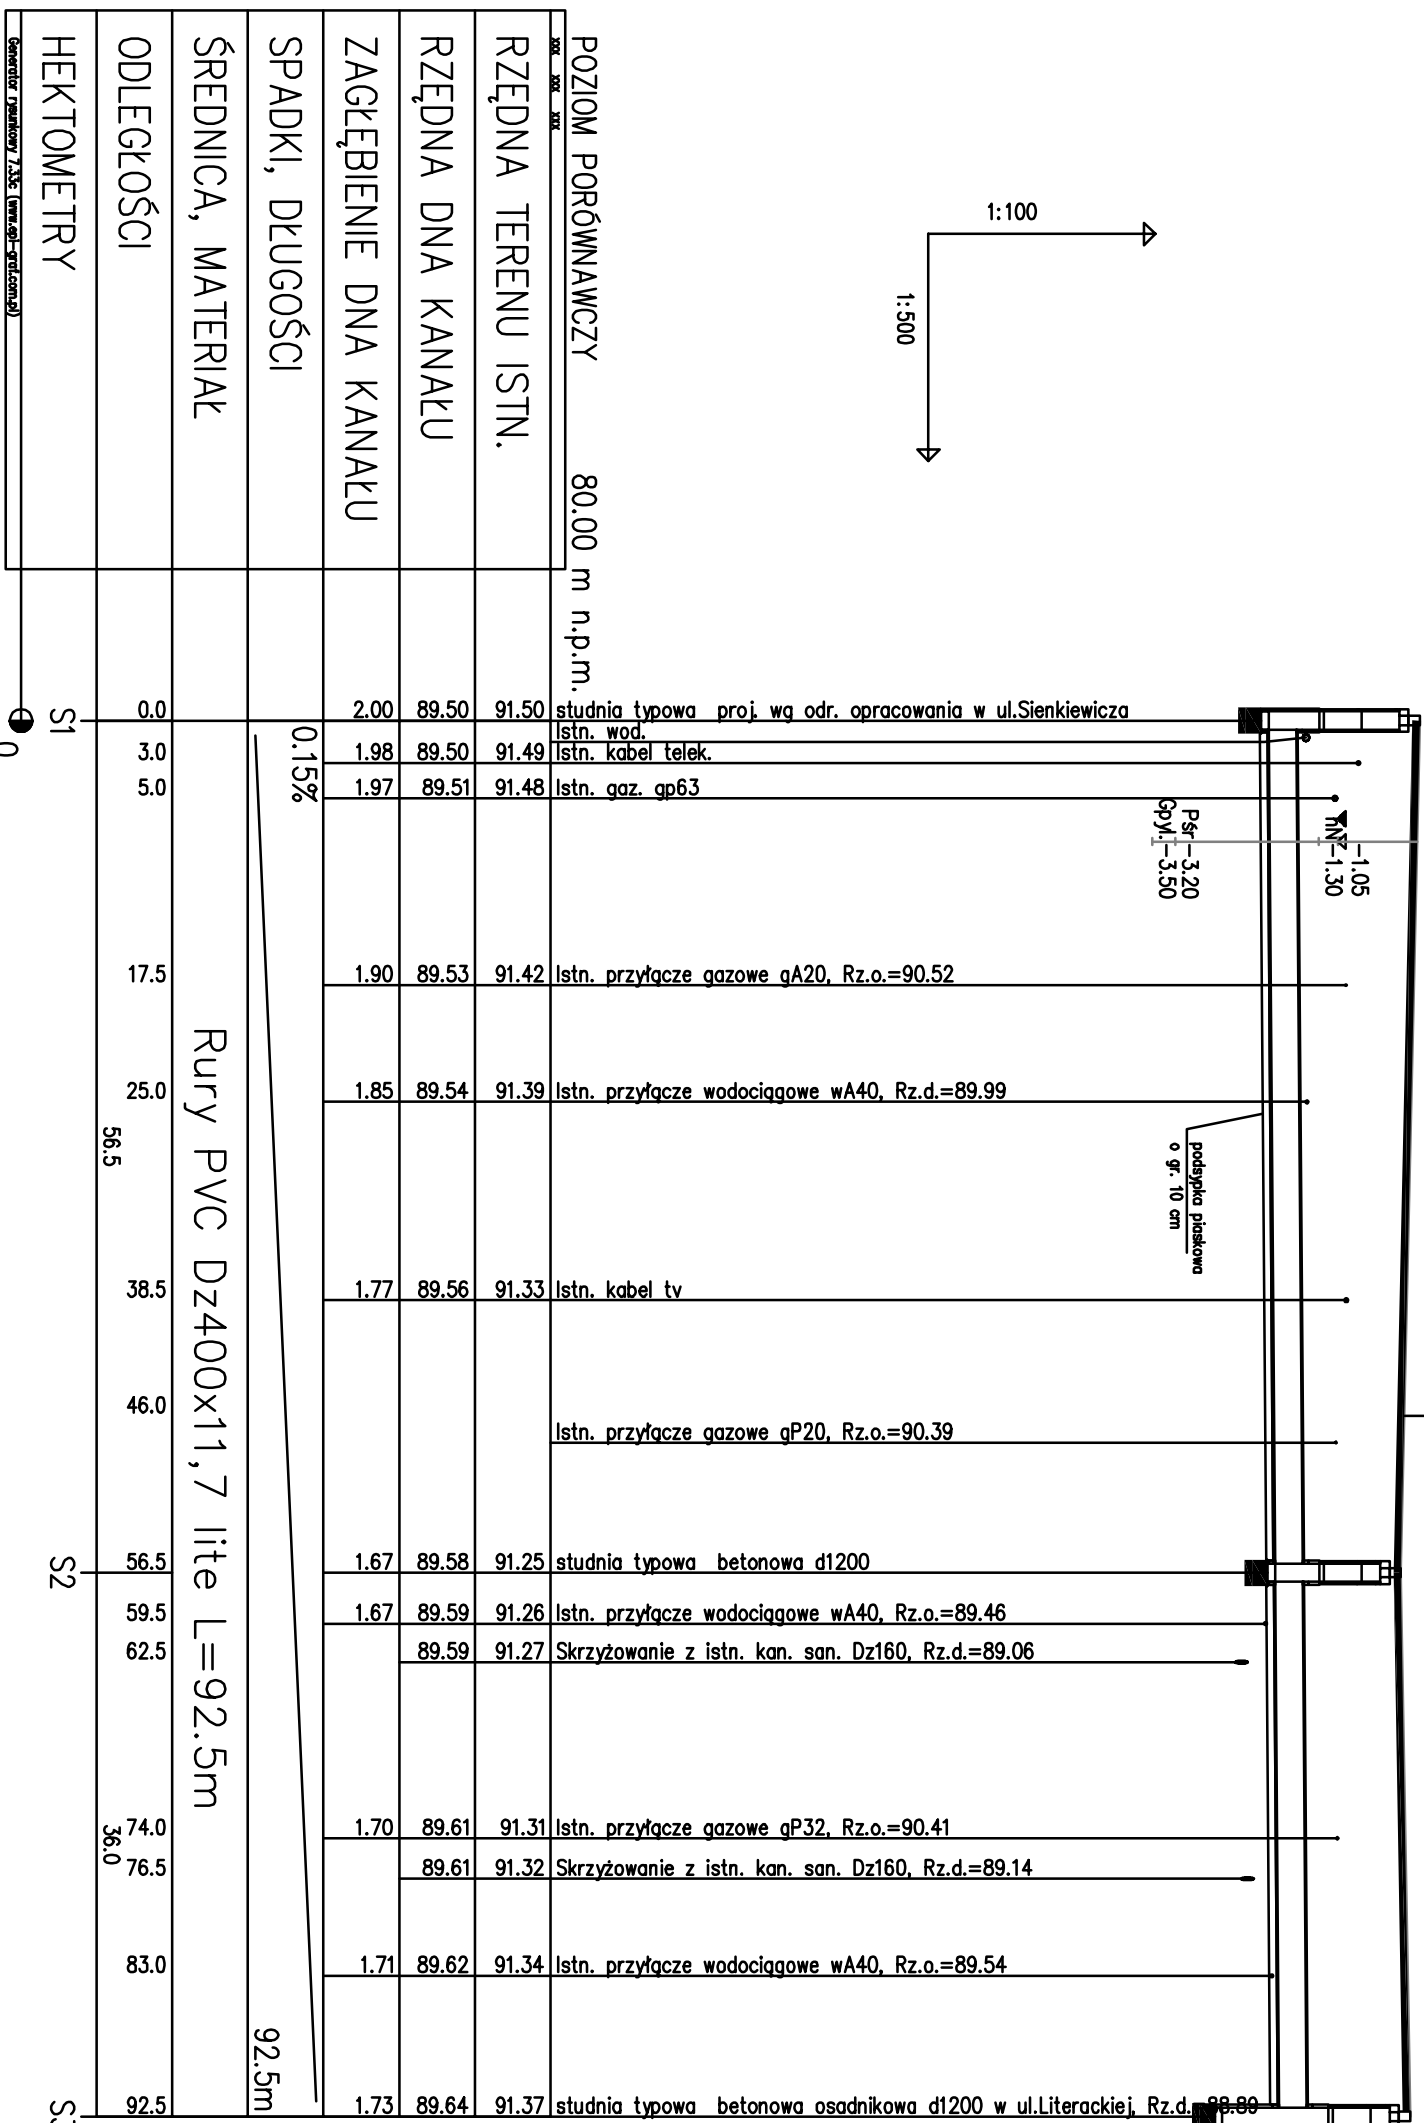


ul. Literacka
jezdnia asfaltowa

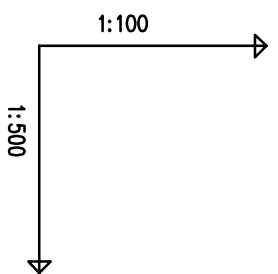

Uwaga: w czasie realizacji należy potwierdzić rzędne istniejących sieci wodocigowych
Zagłębienia uzbrojenia podziemnego zostały przyjęte normatywnie

Temat	Funkcja		Nr upr.	Podpis
	Projektant	Imię i nazwisko		
Przedsiębiorstwo Wodociągów i Kanalizacji w Zielonce Sp. z o.o.	mgr inż. Marek Kozłowski	-----	SI-587/87	
	Sprawdzający	-----	-----	
Temat	Opracowanie			
	mgr inż. Wioletta Grulkowska		-----	
Inwestor	mgr inż. Paulina Graczkowska		-----	
	Projekt przebudowy odcinka sieci kanalizacji sanitarnej w ul. Literackiej w Zielonce		Branża	Data
Nazwa rysunku	Przedsiębiorstwo Wodociągów i Kanalizacji w Zielonce Sp. z o.o. ul. Literacka 20, 05-220 Złotonia		sanitarna	09.2013r.
	Profil podłużny		Nr rysunku	Skala
			2	1 : 500