


SZCZEGÓŁ ROZMIESZCZENIA PŁÓZ ŚLIZGOWYCH W RURZE OSŁONOWEJ

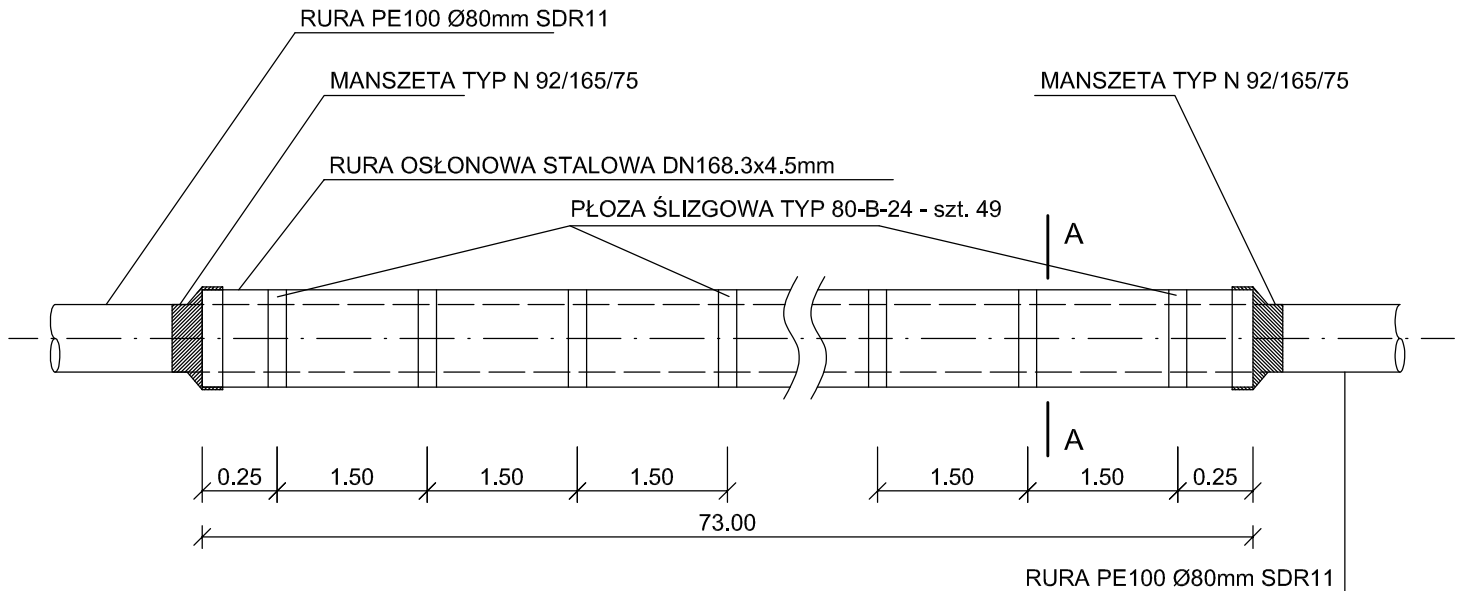


PŁOZY ŚLIZGOWE TYP 80-B-24 - szt. 49

A - A

RURA OSŁONOWA DN168.3x4.5mm

RURA PRZEWODOWA
PE100 Ø80mm SDR11

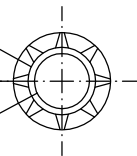

Zakład Projektowania i Realizacji Inwestycji KOMA s.c. 91-420 Łódź, ul. Północna 27/29, pok. 111 tel/fax (42)630 04 84			
Obiekt: Budowa kanalizacji sanitarnej na obszarze miasta Zielonka, położonym po północnej stronie projektowanej trasy szybkiego ruchu S-8 (ul. Pustelnicka, Ceglana, Letniskowa, Czereśniowa)	Treść rys. : <i>Rura przewiertowa na przewodzie tłocznym - rys. szczegółowy</i>		Rodzaj proj. PB/PBW
	Upr. bud	Podpis	
Projektował: inż. J.Kozłowski	GP II 460 - 8/76		Data: 01.2014
Projektował: mgr inż. B.Kozłowski	LOD/1541/PWOS/10		Skala:
Sprawdził: inż. H.Majewska	131/98/WŁ		Nr rys. 38