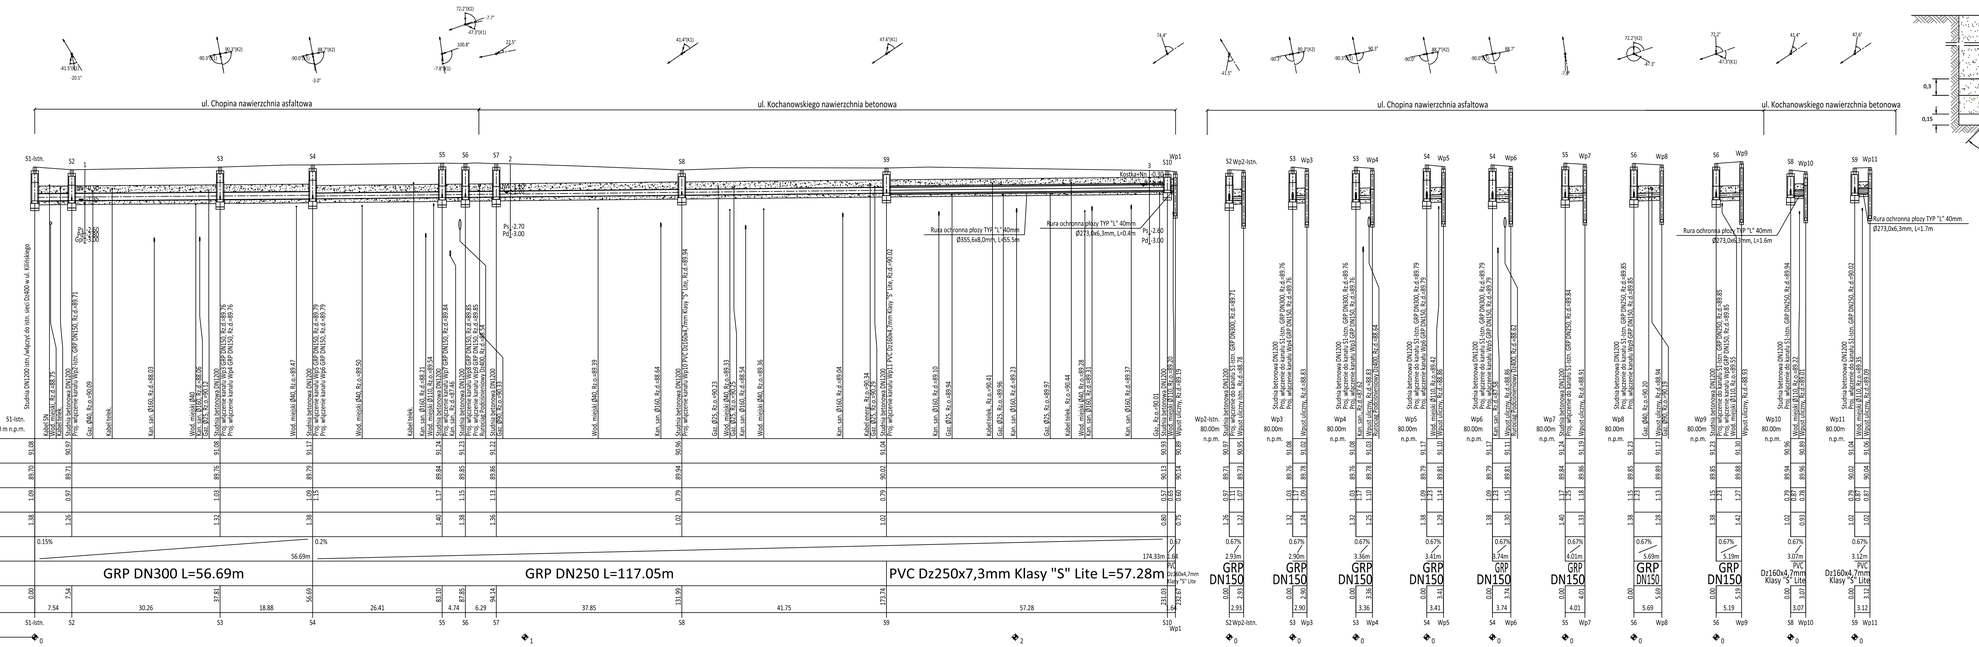

OZNACZENIE PROFILU: POZIOM PORÓWNAWCZY

RZĘDNA TERENU ISTN.	S1-istn. 80.00 m n.p.m.
RZĘDNA DNA KANAŁU	89.71 / 89.25 / 89.25 / 89.25 / 89.84 / 89.65 / 89.86 / 89.84 / 90.02 / 90.13 / 90.14 / 90.89
ZAGŁĘBIENIE STROPU KANAŁU	0.97 / 1.03 / 1.03 / 1.03 / 1.17 / 1.15 / 1.13 / 0.79 / 0.79 / 0.80 / 0.62 / 0.00
ZAGŁĘBIENIE DNA KANAŁU	1.26 / 1.72 / 1.72 / 1.72 / 2.40 / 2.38 / 2.36 / 2.02 / 2.02 / 2.03 / 1.87 / 0.75
SPADKI, DŁUGOŚCI	0.15% / 56.69m / 0.2% / 174.33m / 0.67%
ŚREDNICA, MATERIAŁ	GRP DN300 L=56.69m / GRP DN250 L=117.05m / PVC Dz250x7,3mm Klasy "S" Lite L=57.28m / PVC Dz160x4,7mm Klasy "S" Lite
ODLEGŁOŚCI	0.00 / 7.54 / 37.84 / 56.69 / 83.10 / 87.85 / 94.14 / 131.99 / 173.74 / 231.03 / 233.03
HEKTOMETRY	S1-istn. / S2 / S3 / S4 / S5 / S6 / S7 / S8 / S9 / S10 / Wp1
	7.54 / 30.26 / 18.88 / 26.41 / 4.74 / 6.29 / 37.85 / 41.75 / 57.28
	0 / 1 / 2

Wp2-istn. 80.00 n.p.m. | Wp3 80.00 n.p.m. | Wp4 80.00 n.p.m. | Wp5 80.00 n.p.m. | Wp6 80.00 n.p.m. | Wp7 80.00 n.p.m. | Wp8 80.00 n.p.m. | Wp9 80.00 n.p.m. | Wp10 80.00 n.p.m. | Wp11 80.00 n.p.m.

90.97 / 89.21 / 1.07 / 1.21 / 0.67% / 2.93m / GRP DN150	90.95 / 89.25 / 1.07 / 1.21 / 0.67% / 2.90m / GRP DN150	90.95 / 89.25 / 1.03 / 1.25 / 0.67% / 3.36m / GRP DN150	91.01 / 89.29 / 1.09 / 1.29 / 0.67% / 3.41m / GRP DN150	91.01 / 89.29 / 1.09 / 1.30 / 0.67% / 3.74m / GRP DN150	91.01 / 89.29 / 1.09 / 1.30 / 0.67% / 4.01m / GRP DN150	90.95 / 89.25 / 1.15 / 1.28 / 0.67% / 5.69m / GRP DN150	90.95 / 89.25 / 1.15 / 1.28 / 0.67% / 5.19m / GRP DN150	90.95 / 89.25 / 1.15 / 1.28 / 0.67% / 3.07m / PVC Dz160x4,7mm Klasy "S" Lite	90.96 / 89.25 / 1.15 / 1.28 / 0.67% / 3.12m / PVC Dz160x4,7mm Klasy "S" Lite
0.00 / 2.93	0.00 / 2.90	0.00 / 3.36	0.00 / 3.41	0.00 / 3.74	0.00 / 4.01	0.00 / 5.69	0.00 / 5.19	0.00 / 3.07	0.00 / 3.12
Wp2-istn. / 2.93	Wp3 / 2.90	S3 Wp4 / 3.36	S4 Wp5 / 3.41	S4 Wp6 / 3.74	S5 Wp7 / 4.01	S6 Wp8 / 5.69	S6 Wp9 / 5.19	S8 Wp10 / 3.07	S9 Wp11 / 3.12

EUROTECH Maciej Taff
Stanisławów Drugi,
ul. Łabowa 2b
05-119 Legionowo
eurotech2002@poczta.onet.pl

Eurotech

Inwestor:
Przedsiębiorstwo Wodociągów i Kanalizacji w Zielonce Sp. z o.o.
05-220 Zielonka, ul. Literacka 20
Telefon: (22) 781 83 33 (centrala)
Fax: (22) 781 83 32
e-mail: pwik@zielonka.pl

INWESTYCJA:	**Wykonanie dokumentacji projektowej sieci kanalizacji deszczowej w ul. Chopina i ul. Kochanowskiego w Zielonce**				
NAZWA RYS.:	**Profile podłużne kanalizacji deszczowej**				
PROJEKTOWAŁ:	mgr inż. M. Taff	Wa-401/01		STADIUM: Projekt BUDOWLANY-WYKONAWCZY	
SPRAWDZIŁ:	mgr inż. P. Matyja	MAZ/0449/POOS/08			
OPRACOWAŁ:	inż. J. Obdzińska			SKALA 1:100/500	
	inż. P. Kucharczyk			DATA: 09.2014	RYS. 3.0
FUNKCJA:	IMIĘ I NAZWISKO:	NR. UPRAW.:	PODPIS:		