


WYRYS Z MIEJSCOWEGO PLANU ZAGOSPODAROWANIA  
PRZESTRZENNEGO MIASTA ZIELONKA

Uchwała Rady Miasta Zielonka Nr XVII/168/04 z dnia 17 lutego 2004 r.

załącznik do pisma znak: WZG.6727.101.2014 z dnia 23.06.2014 r.

URZĄD MIASTA ZIELONKA  
ul. Lipowa 5  
05-220 ZIELONKA  
woj. mazowieckie

skala 1:1000

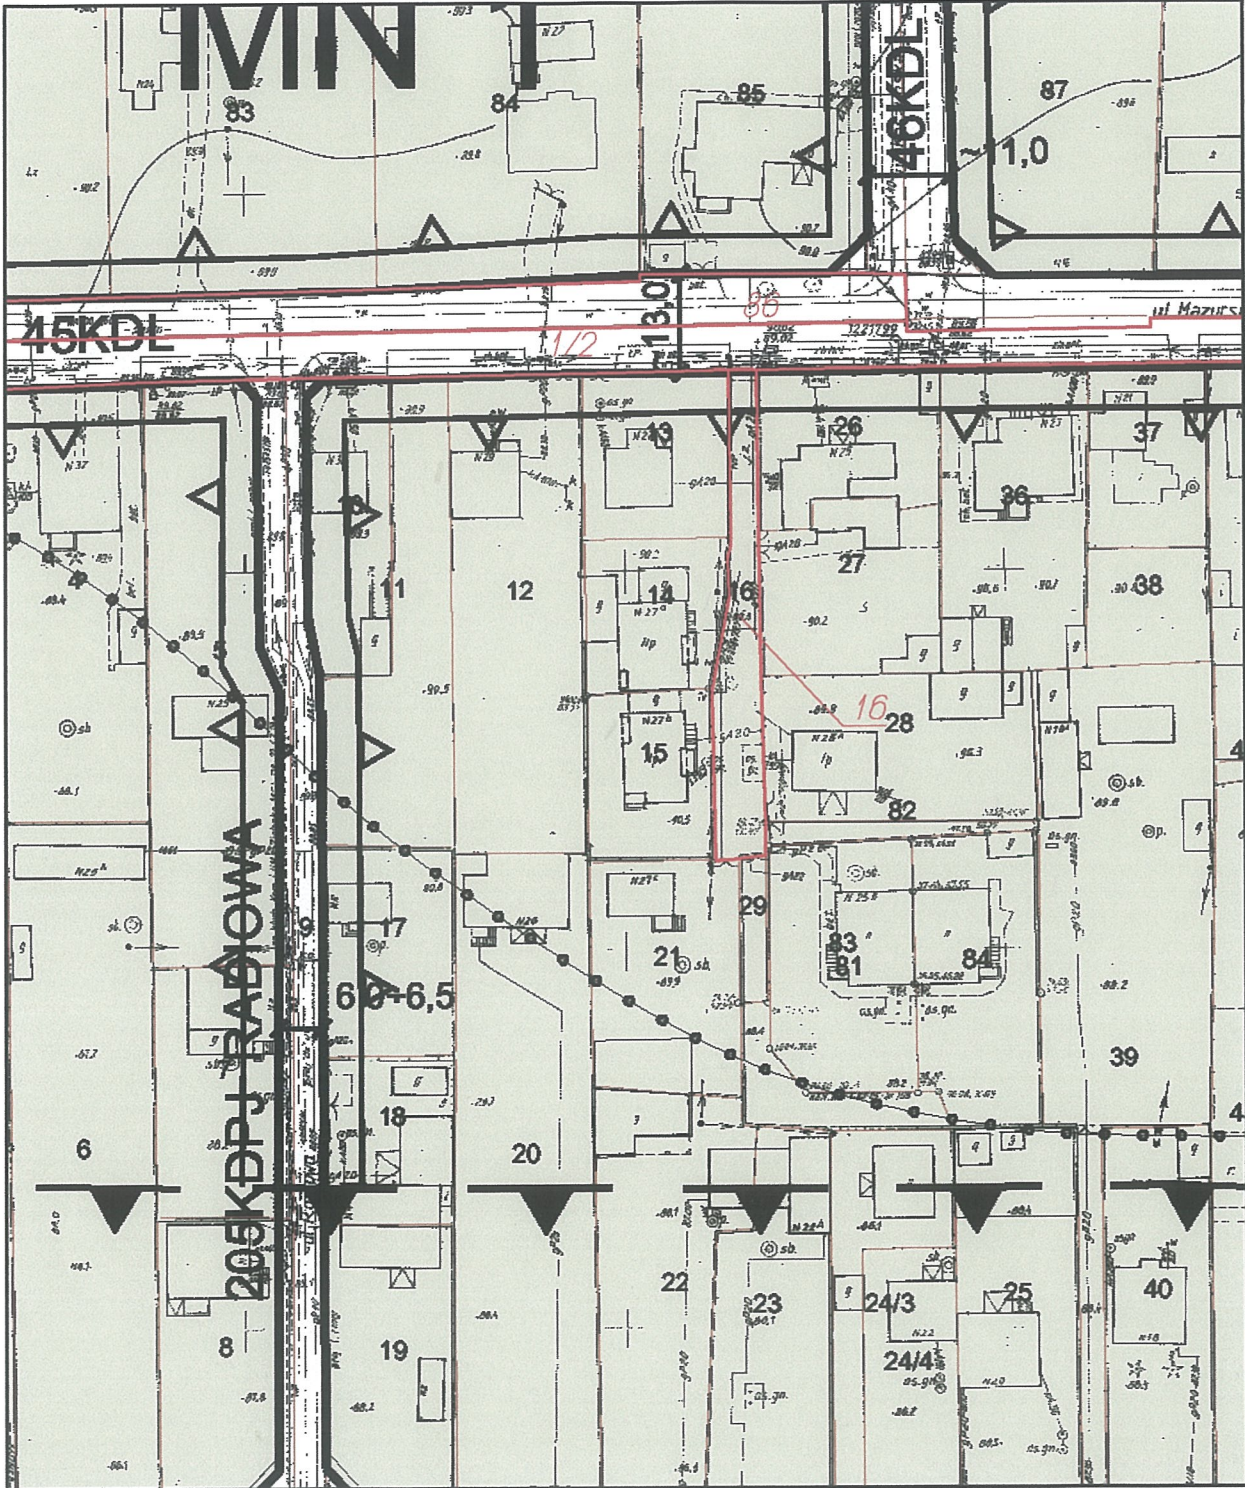

Z up. Burmistrza  
Zbigniew Wyczółkowski  
Naczelnik Wydziału