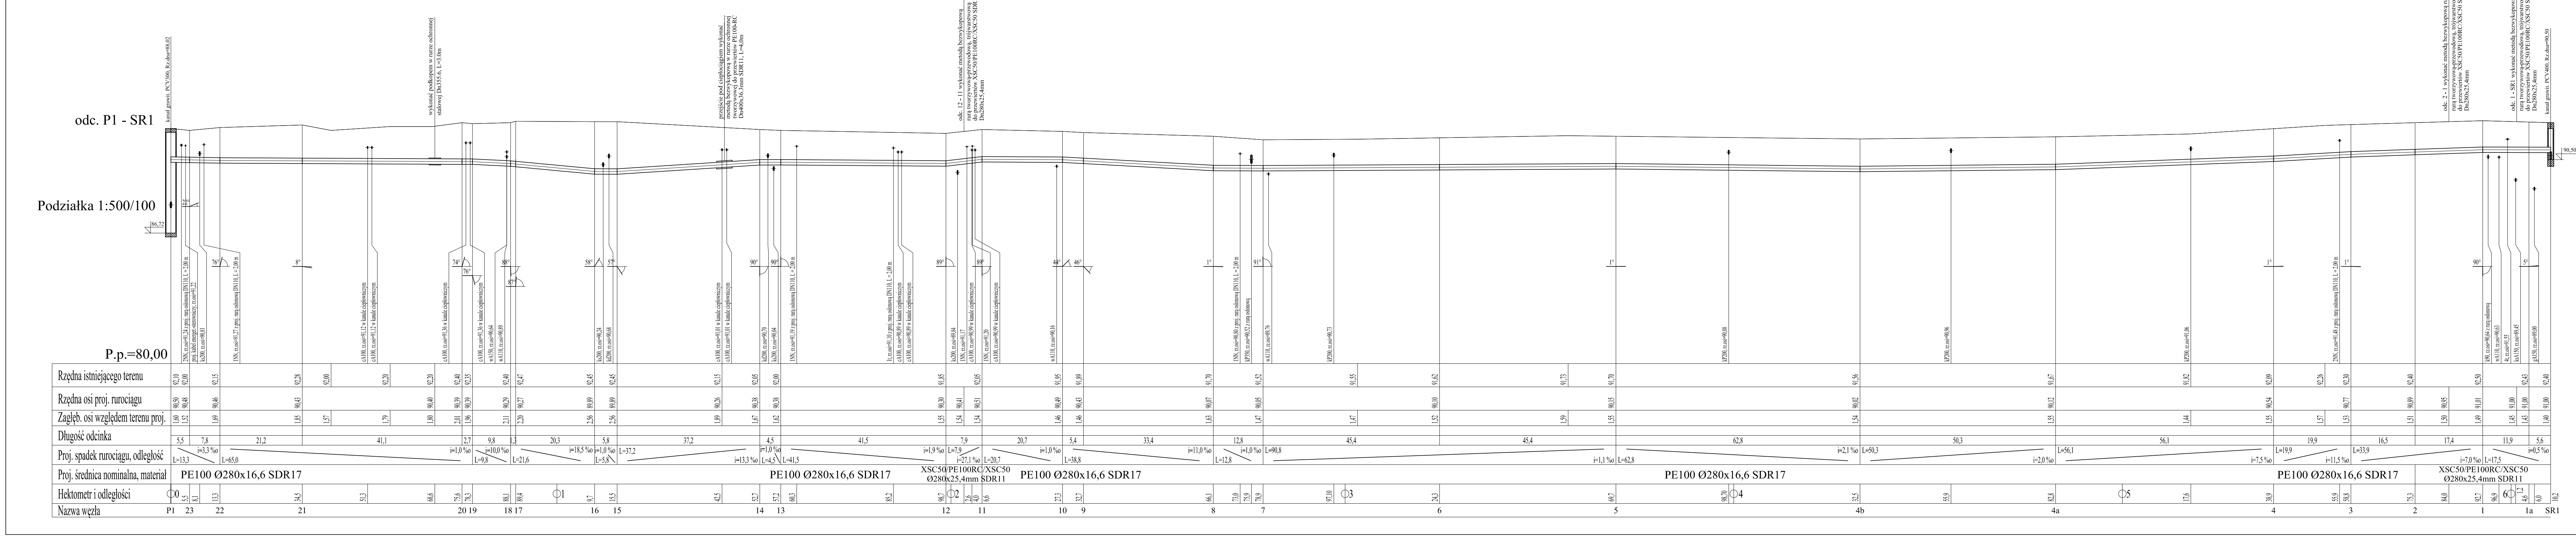
odc. P1 - SR1
Podziałka 1:500/100
P.p.=80,00
kanał grawit. PCV300, Rz.dna=88,02
wykonać podkopem w rurze ochronnej stalowej Dn355.6, L=3.0m
przejście pod ciepłociągiem wykonać metodą bezwykopową w rurze ochronnej tworzywowej do przewiertów PE100-RC Dn400x36.3mm SDR11, L=4,0m
odc. 12 - 11 wykonać metodą bezwykopową rurą tworzywową-przewodową, trójwarstwową do przewiertów XSC50/PE100RC/XSC50 SDR11 Dn280x25,4mm
odc. 2 - 1 wykonać metodą bezwykopową rurą tworzywową-przewodową, trójwarstwową do przewiertów XSC50/PE100RC/XSC50 SDR11 Dn280x25,4mm
odc. 1 - SR1 wykonać metodą bezwykopową rurą tworzywową-przewodową, trójwarstwową do przewiertów XSC50/PE100RC/XSC50 SDR11 Dn280x25,4mm
kanał grawit. PCV400, Rz.dna=90,50
90,50
86,72
Rzędna istniejącego terenu
Rzędna osi proj. rurociągu
Zagłęb. osi względem terenu proj.
Długość odcinka
Proj. spadek rurociągu, odległość
Proj. średnica nominalna, materiał
Hektometr i odległości
Nazwa węzła
PE100 Ø280x16,6 SDR17
XSC50/PE100RC/XSC50 Ø280x25,4mm SDR11
P1
23
22
21
20
19
18
17
16
15
14
13
12
11
10
9
8
7
6
5
4b
4a
4
3
2
1
1a
SR1

Zakład Projektowania i Realizacji Inwestycji
K O M A s.c.
91-420 Łódź, ul. Północna 27/29, pok. 111 tel/fax (42)630 04 84

Obiekt: Budowa sieci kanalizacji deszczowej odprowadzającej wody opadowe i roztopowe z osiedla mieszkaniowego "Poligon" w Zielonce	Treść rys.: Profil rurociągu tłocznego kan. deszczowej odc. P1 - SR1		Rodzaj proj. PBW
	Upr. bud	Podpis	
Projektował: inż. J. Kozłowski	GP II 460 - 8/76		Data: 01.2015
Projektował: mgr inż. B. Kozłowski	LOD/1541/PWOS/10		Skala: 1:500/100
Sprawdził: inż. H.Majewska	131/98/WŁ		Nr rys. 5