


Separator lamelowy ESL 30/300

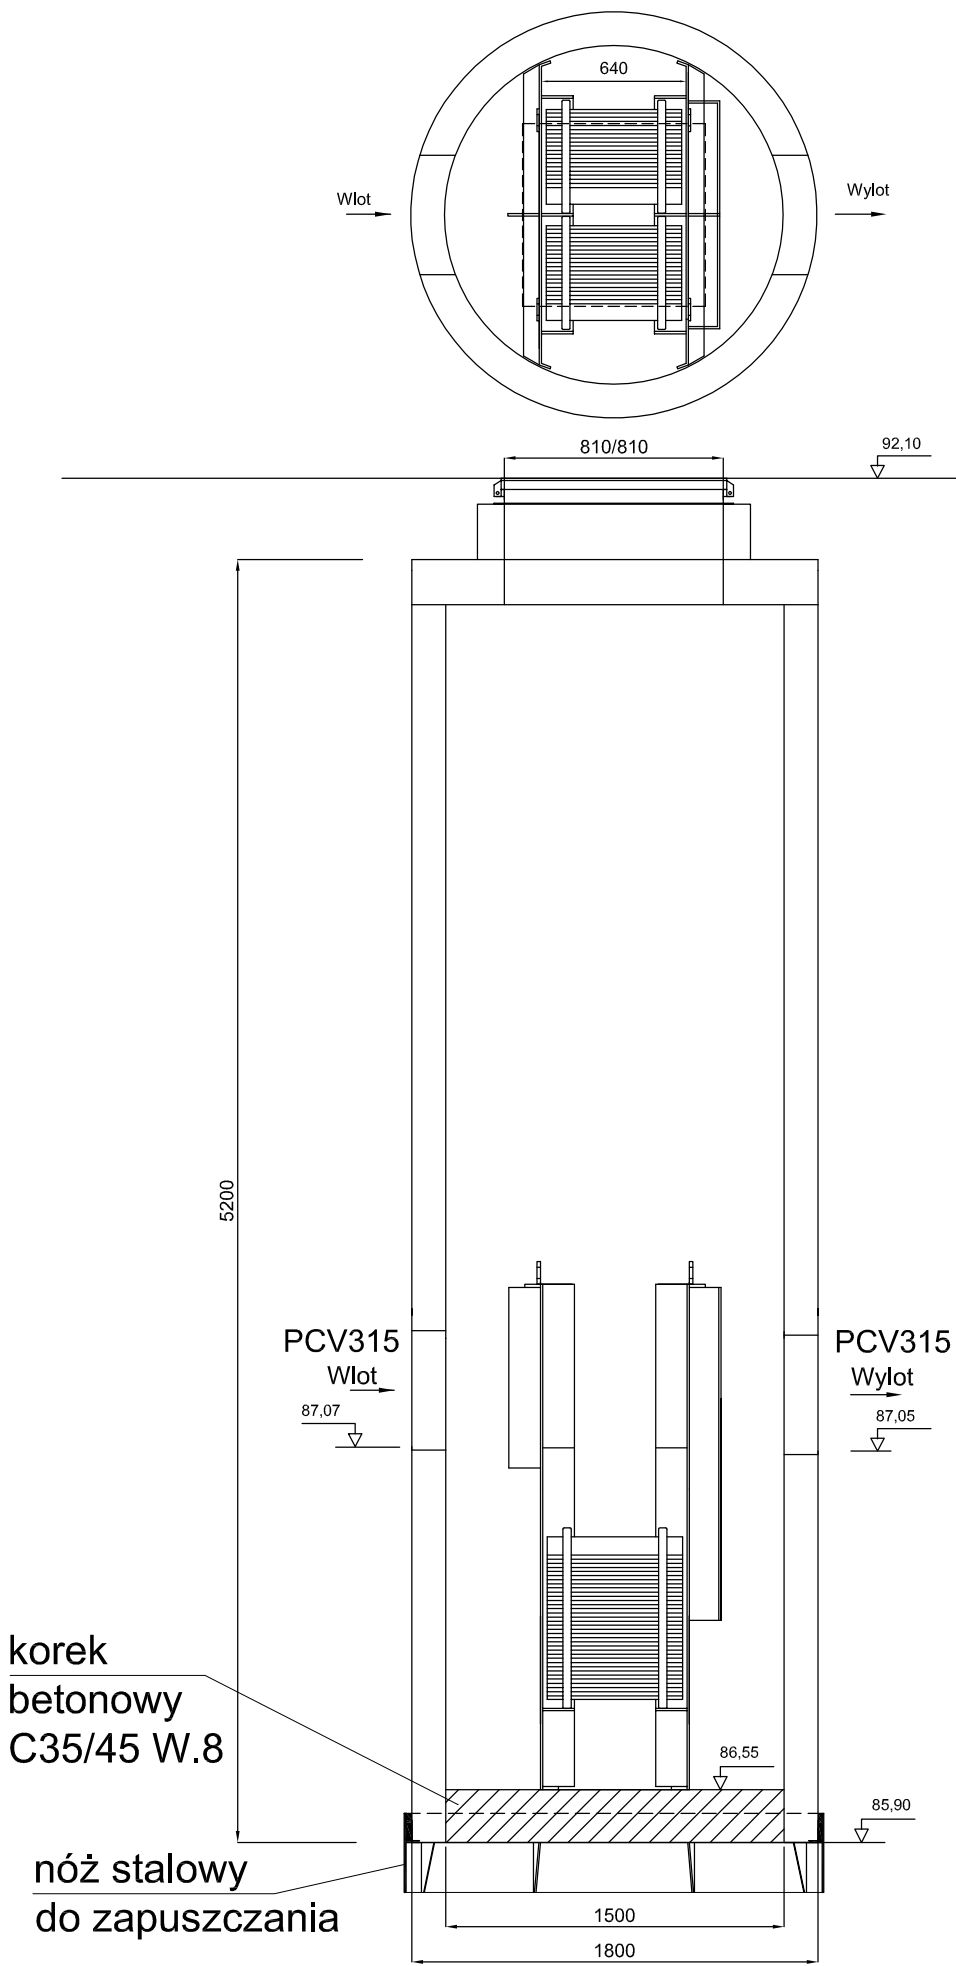

Zakład Projektowania i Realizacji Inwestycji KOMA S.C. 91-420 Łódź, ul. Północna 27/29, pok. 111 tel/fax (42)630 04 84		Rodzaj proj. PBW	Data: 01.2015	Nr rys. 8
Treść rys. : Separator lamelowy ESL 30/300		Podpis		
Objekt: Budowa sieci kanalizacji deszczowej odprowadzającej wody opadowe i roztopowe z osiedla mieszkaniowego "Poligon" w Zielonce		Upr. bud	GP II 460 - 8/76	
Projektował:	inż. J. Kozłowski		LOD/1541/PWOS/10	
Projektował:	mgr inż. B. Kozłowski			
Sprawił:	inż. H. Majewska			