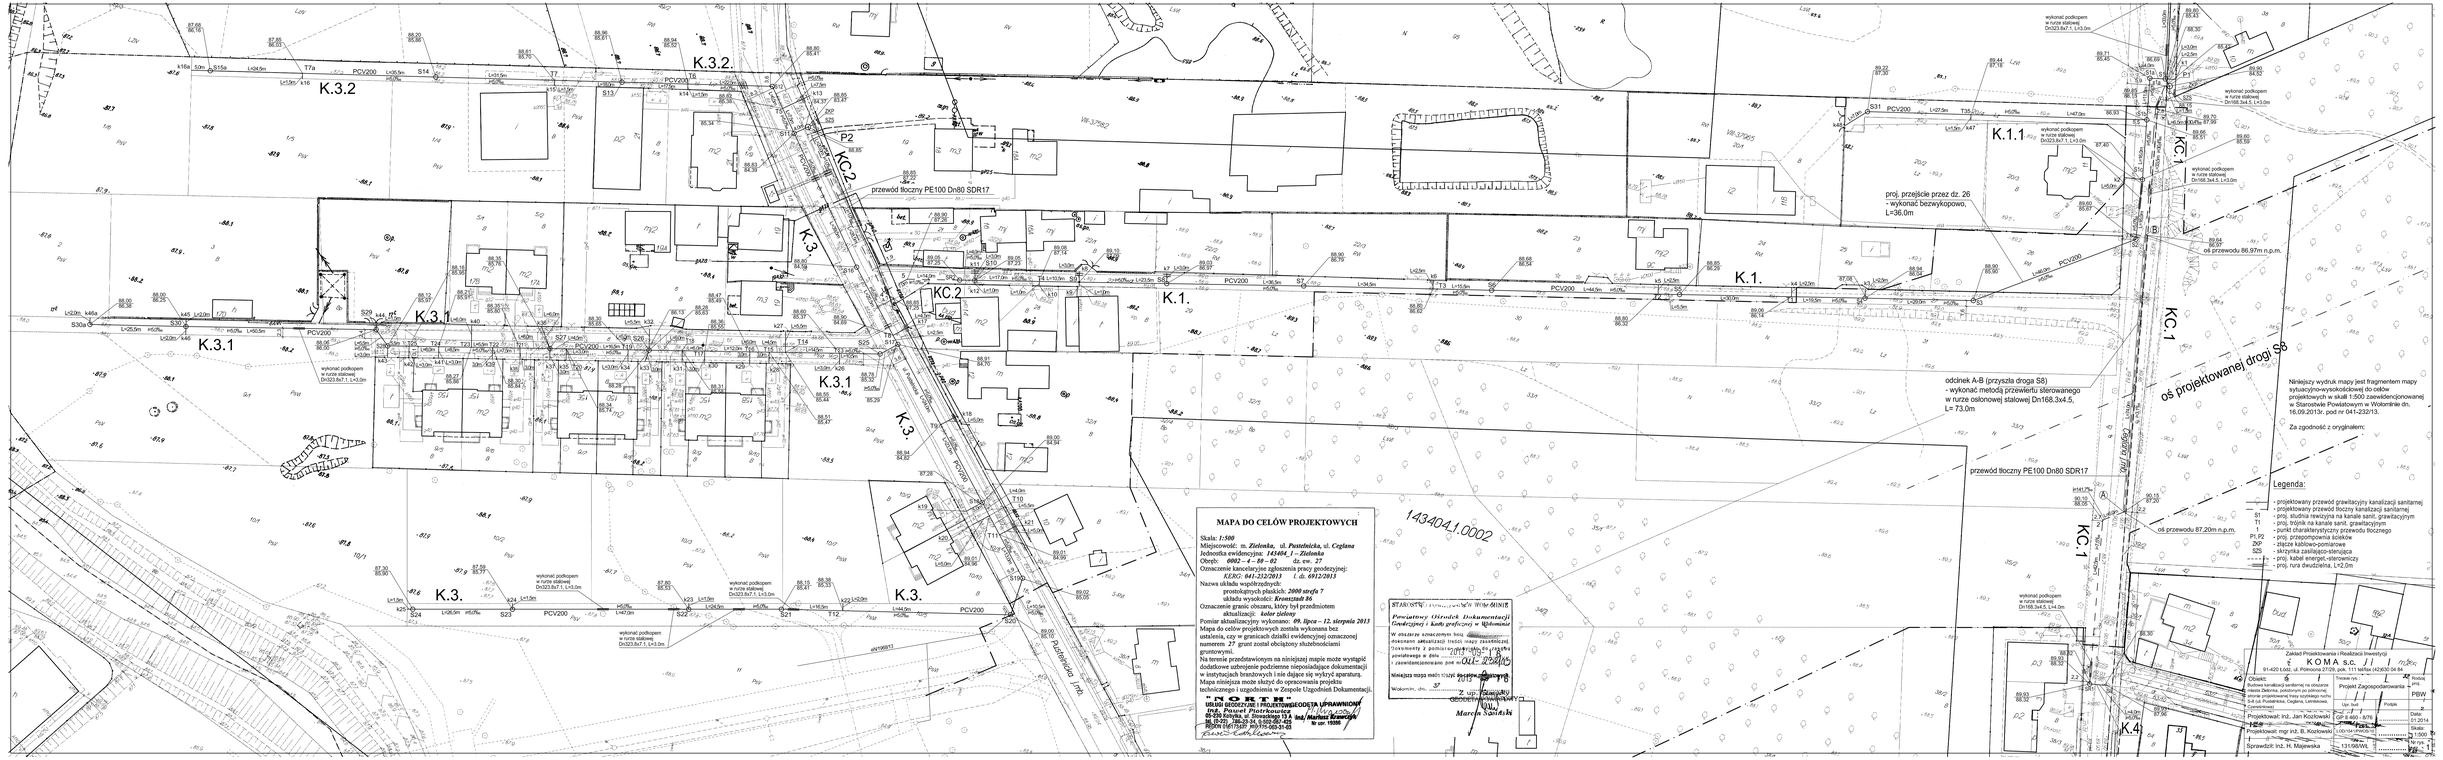
K.3.2
K.3.1
K.3
K.2
K.1
K.1.1
K.4
PCV200
przewód tłoczny PE100 Dn80 SDR17
proj. przejście przez dz. 26
- wykonać bezwykopowo,
L=36,0m
odcinek A-B (przyszła droga S8)
- wykonać metodą przewiertu sterowanego
w rurze osłonowej stalowej Dn168,3x4,5,
L= 73,0m
oś projektowanej drogi S8
oś przewodu 86,97m n.p.m.
oś przewodu 87,20m n.p.m.
wykonać podkopem
w rurze stalowej
Dn323,8x7,1, L=3,0m
wykonać podkopem
w rurze stalowej
Dn168,3x4,5, L=4,0m
Ulica Pustelnicka
143404.1.0002
MAPA DO CELÓW PROJEKTOWYCH
Skala: 1:500
Miejscowość: m. Zielonka, ul. Pustelnicka, ul. Cegłana
Jednostka ewidencyjna: 143404_1 – Zielonka
Obręb: 0002 – 4 – 88 – 02 dz. ew. 27
Oznaczenie kancelaryjne zgłoszenia pracy geodezyjnej:
KERG: 041-232/2013 l. dz. 6912/2013
Nazwa układu współrzędnych:
prostokątnych płaskich: 2000 strefa 7
układu wysokości: Kronsztadt 86
Oznaczenie granic obszaru, który był przedmiotem
aktualizacji: kolor zielony
Pomiar aktualizacyjny wykonano: 09. lipca – 12. sierpnia 2013
Mapa do celów projektowych została wykonana bez
ustalenia, czy w granicach działki ewidencyjnej oznaczonej
numerem 27 grunt został obciążony służebnościami
gruntowymi.
Na terenie przedstawionym na niniejszej mapie może wystąpić
dodatkowe uzbrojenie podziemne niepokładające dokumentacji
w instytucjach branżowych i nie dające się wykryć aparatura.
Mapa niniejsza może służyć do opracowania projektu
technicznego i uzgodnienia w Zespole Uzgodnień Dokumentacji.
STAROSTWO POWIATOWE W WOŁOMINIE
Powiatowy Ośrodek Dokumentacji
Geodezyjnej i Kartograficznej w Wołominie
W obszarze zgłoszonym bez zastrzeżeń
dokonano aktualizacji treści mapy zasadniczej,
dokumenty i pomiary
przekazano w dniu
i zatwierdzono pod nr
Niniejsza mapa może służyć do projektowania
Wołomin, dn.
GEODETA UPRAWNIONY
Marcin Sadecki
UPRAWNIENIA GEODEZYJNE
Inż. Paweł Piotrkowicz
05-250 Radzymin, ul. Słowackiego 13 A
tel. kom. 0-501-03-01-83, 0-604-07-74-25
05-250 Radzymin, ul. Słowackiego 13 A Inż./Marlena Brzeziński
tel. kom. 0-501-03-01-83 Nr upr. 15268
Niniejszy wydruk mapy jest fragmentem mapy
sytuacyjno-wysokościowej do celów
projektowych w skali 1:500 zaewidencjonowanej
w Starostwie Powiatowym w Wołominie dn.
16.09.2013r. pod nr 041-232/13.
Za zgodność z oryginałem:
Legenda:
- projektowany przewód grawitacyjny kanalizacji sanitarnej
- projektowany przewód tłoczny kanalizacji sanitarnej
- proj. studnia rewizyjna na kanale sanit. grawitacyjnym
- proj. trójnik na kanale sanit. grawitacyjnym
- punkt charakterystyczny przewodu tłocznego
- proj. przepompownia ścieków
- złącze kablowo-pomiarowe
- skrzynka zasilająco-sterująca
- proj. kabel energet.-sterniczy
- proj. rura dwudzielna, L=2,0m
Zakład Projektowania i Realizacji Inwestycji
KOMA s.c.
91-420 Łódź, ul. Północna 97/25, poz. 111 tel/fax (42)630 04 84
Obiekt: Budowa kanalizacji sanitarnej na obszarze miasta Zielonka, położonym po północnej stronie projektowanej trasy szybkiego ruchu S-8 od Pustelnicka, Cegłana, Lemkowska.
Projektował: inż. Jan Kozłowski
Projektował: mgr inż. B. Kozłowski
Sprawdził: inż. H. Majewska
Projekt Zagospodarowania
PBW
Nr ewid. 1
Data 09.2013
Skala 1:500
Nr proj. 1
13158/WL