


Profil podłużny kanału deszczowego w - ul. Wrzosowej w Zielonce

Węzeł St10 - St15

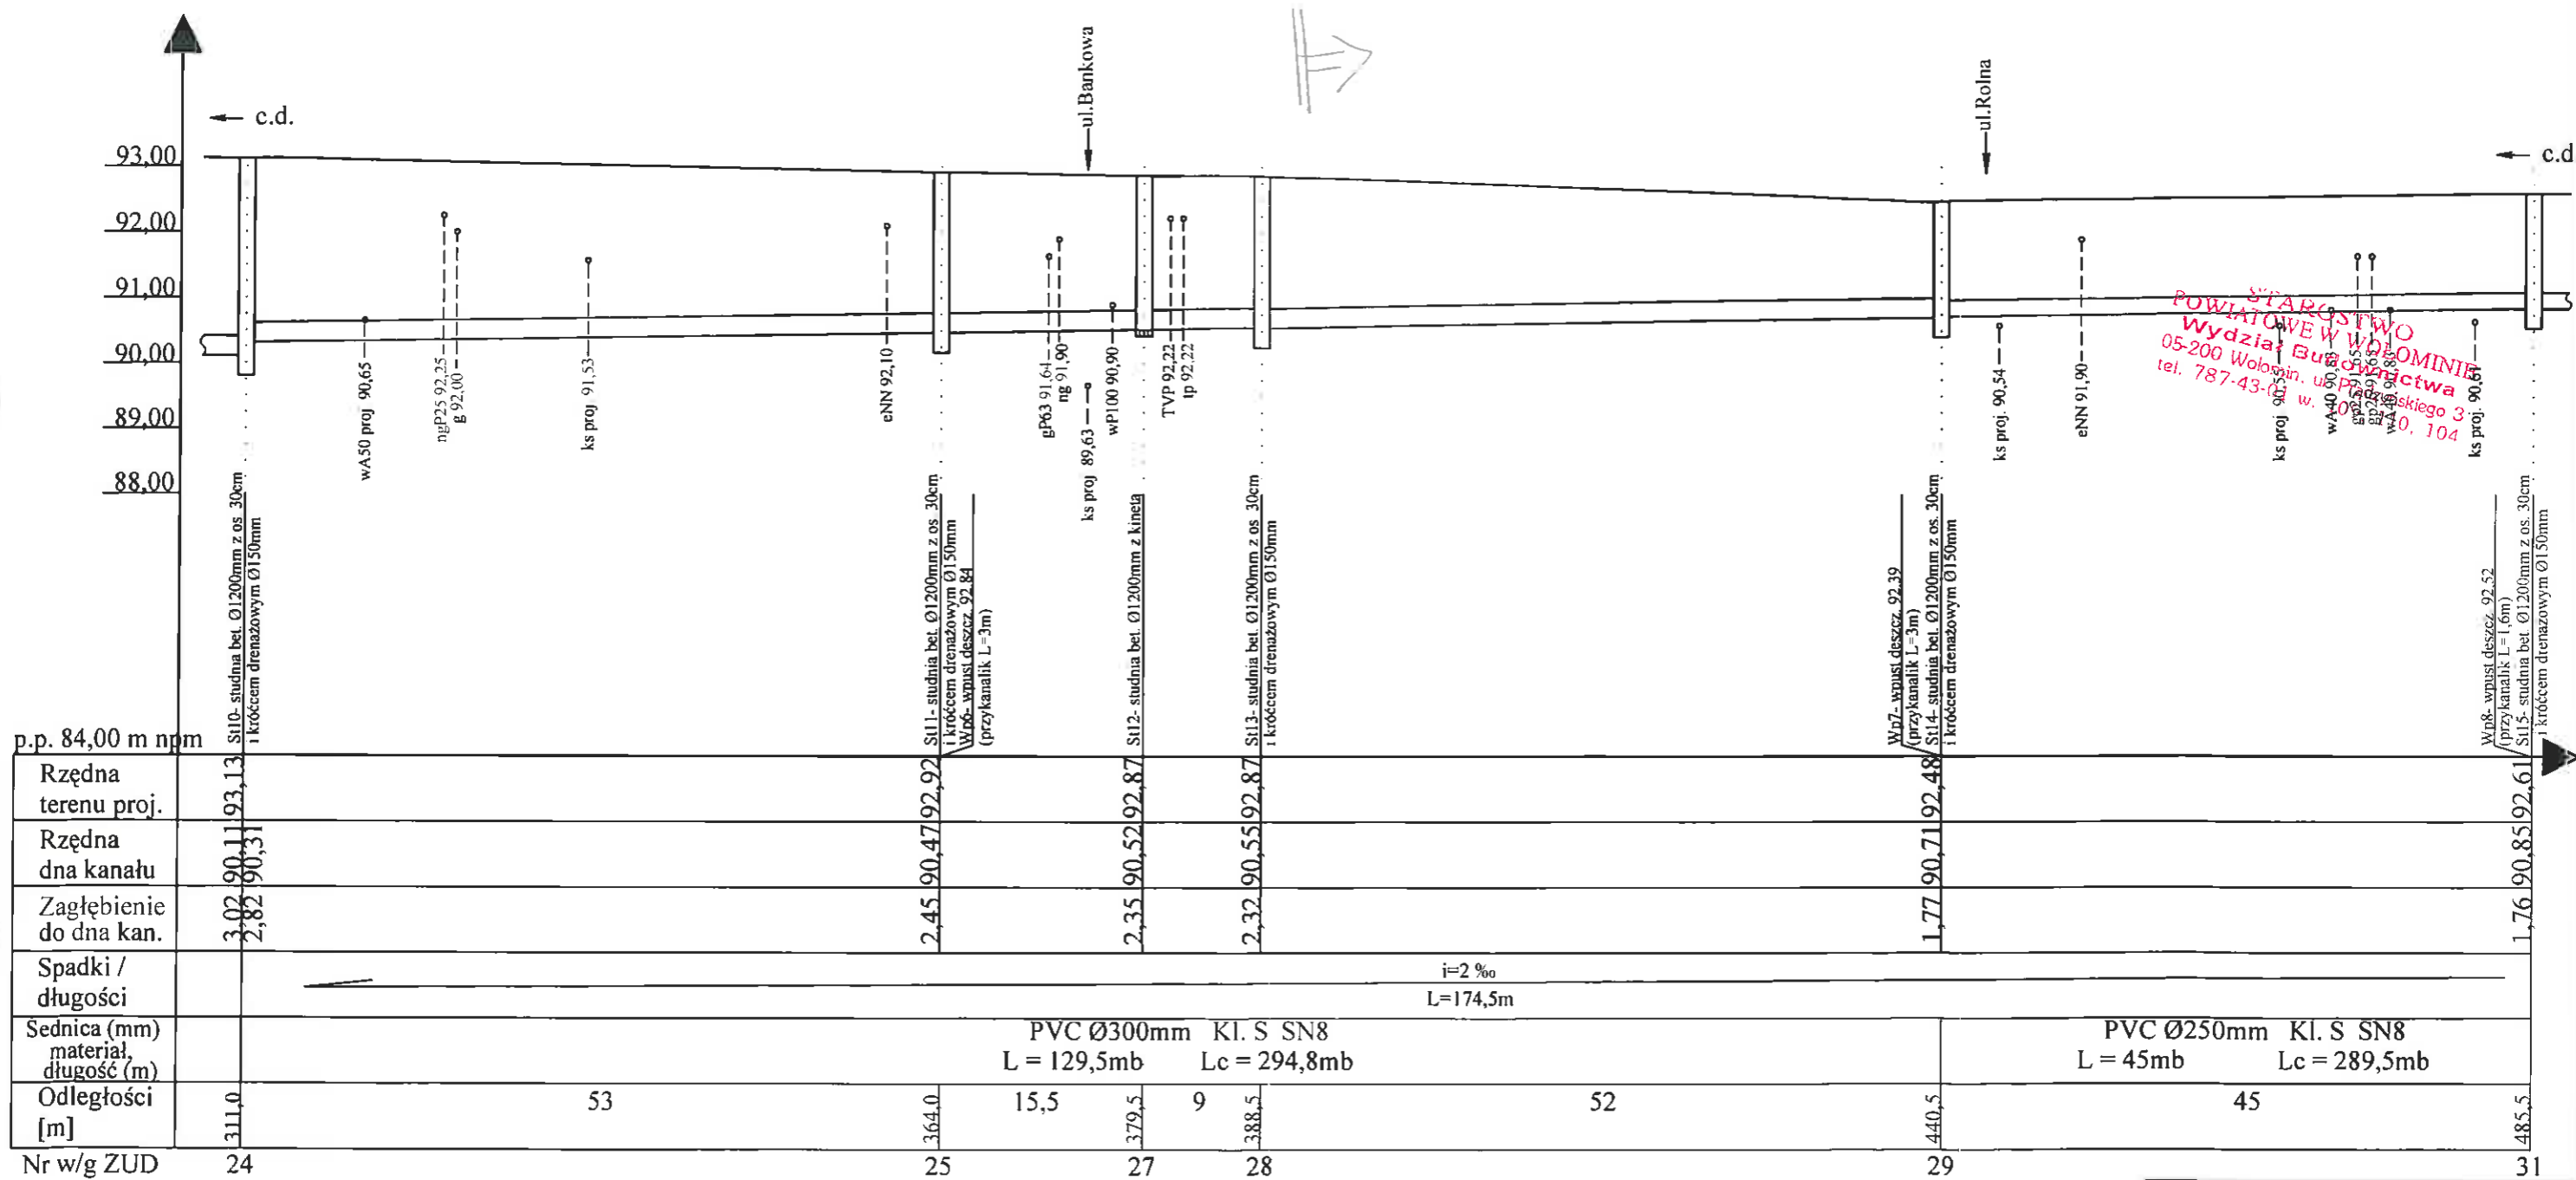


STAROSTWO WOLOMIN
Wydział Budownictwa
 05-200 Wolomin, ul. Piłsudskiego 3
 tel. 787-43-100, 787-43-104

1:100
 SKALA
 1:500

PUiC "PROTEBUD" Sp. z o.o. ul. 1 Maja 3/44. 05-200 Wolomin. tel./fax: (22) 787 45 64				
Obiekt: ul. Wrzosowa w Zielonce				
Tytuł: Projekt budowlany budowy ulicy Wrzosowej w Zielonce. TOM 3 - Kanalizacja deszczowa.				
Tytuł rys.: Profil podłużny kanału deszczowego.				
Branża: Sanitarno melioracyjna		Skala: 1:100/1:500		
	Inię i nazwisko	Upraw	Data	Podpis
Projekt	mgr inż. A. Makiela	St - 617/87	01/2008	<i>Makiela</i>
Upraw	mgr inż. G. Urban	NB/119/97/WL	01/2008	<i>Urban</i>
Oprac. komp	tech. K. Makiela		01/2008	<i>Makiela</i>

Profil podłużny kanału deszczowego w - ul. Wrzosowej w Zielonce

Węzeł St15 - St21

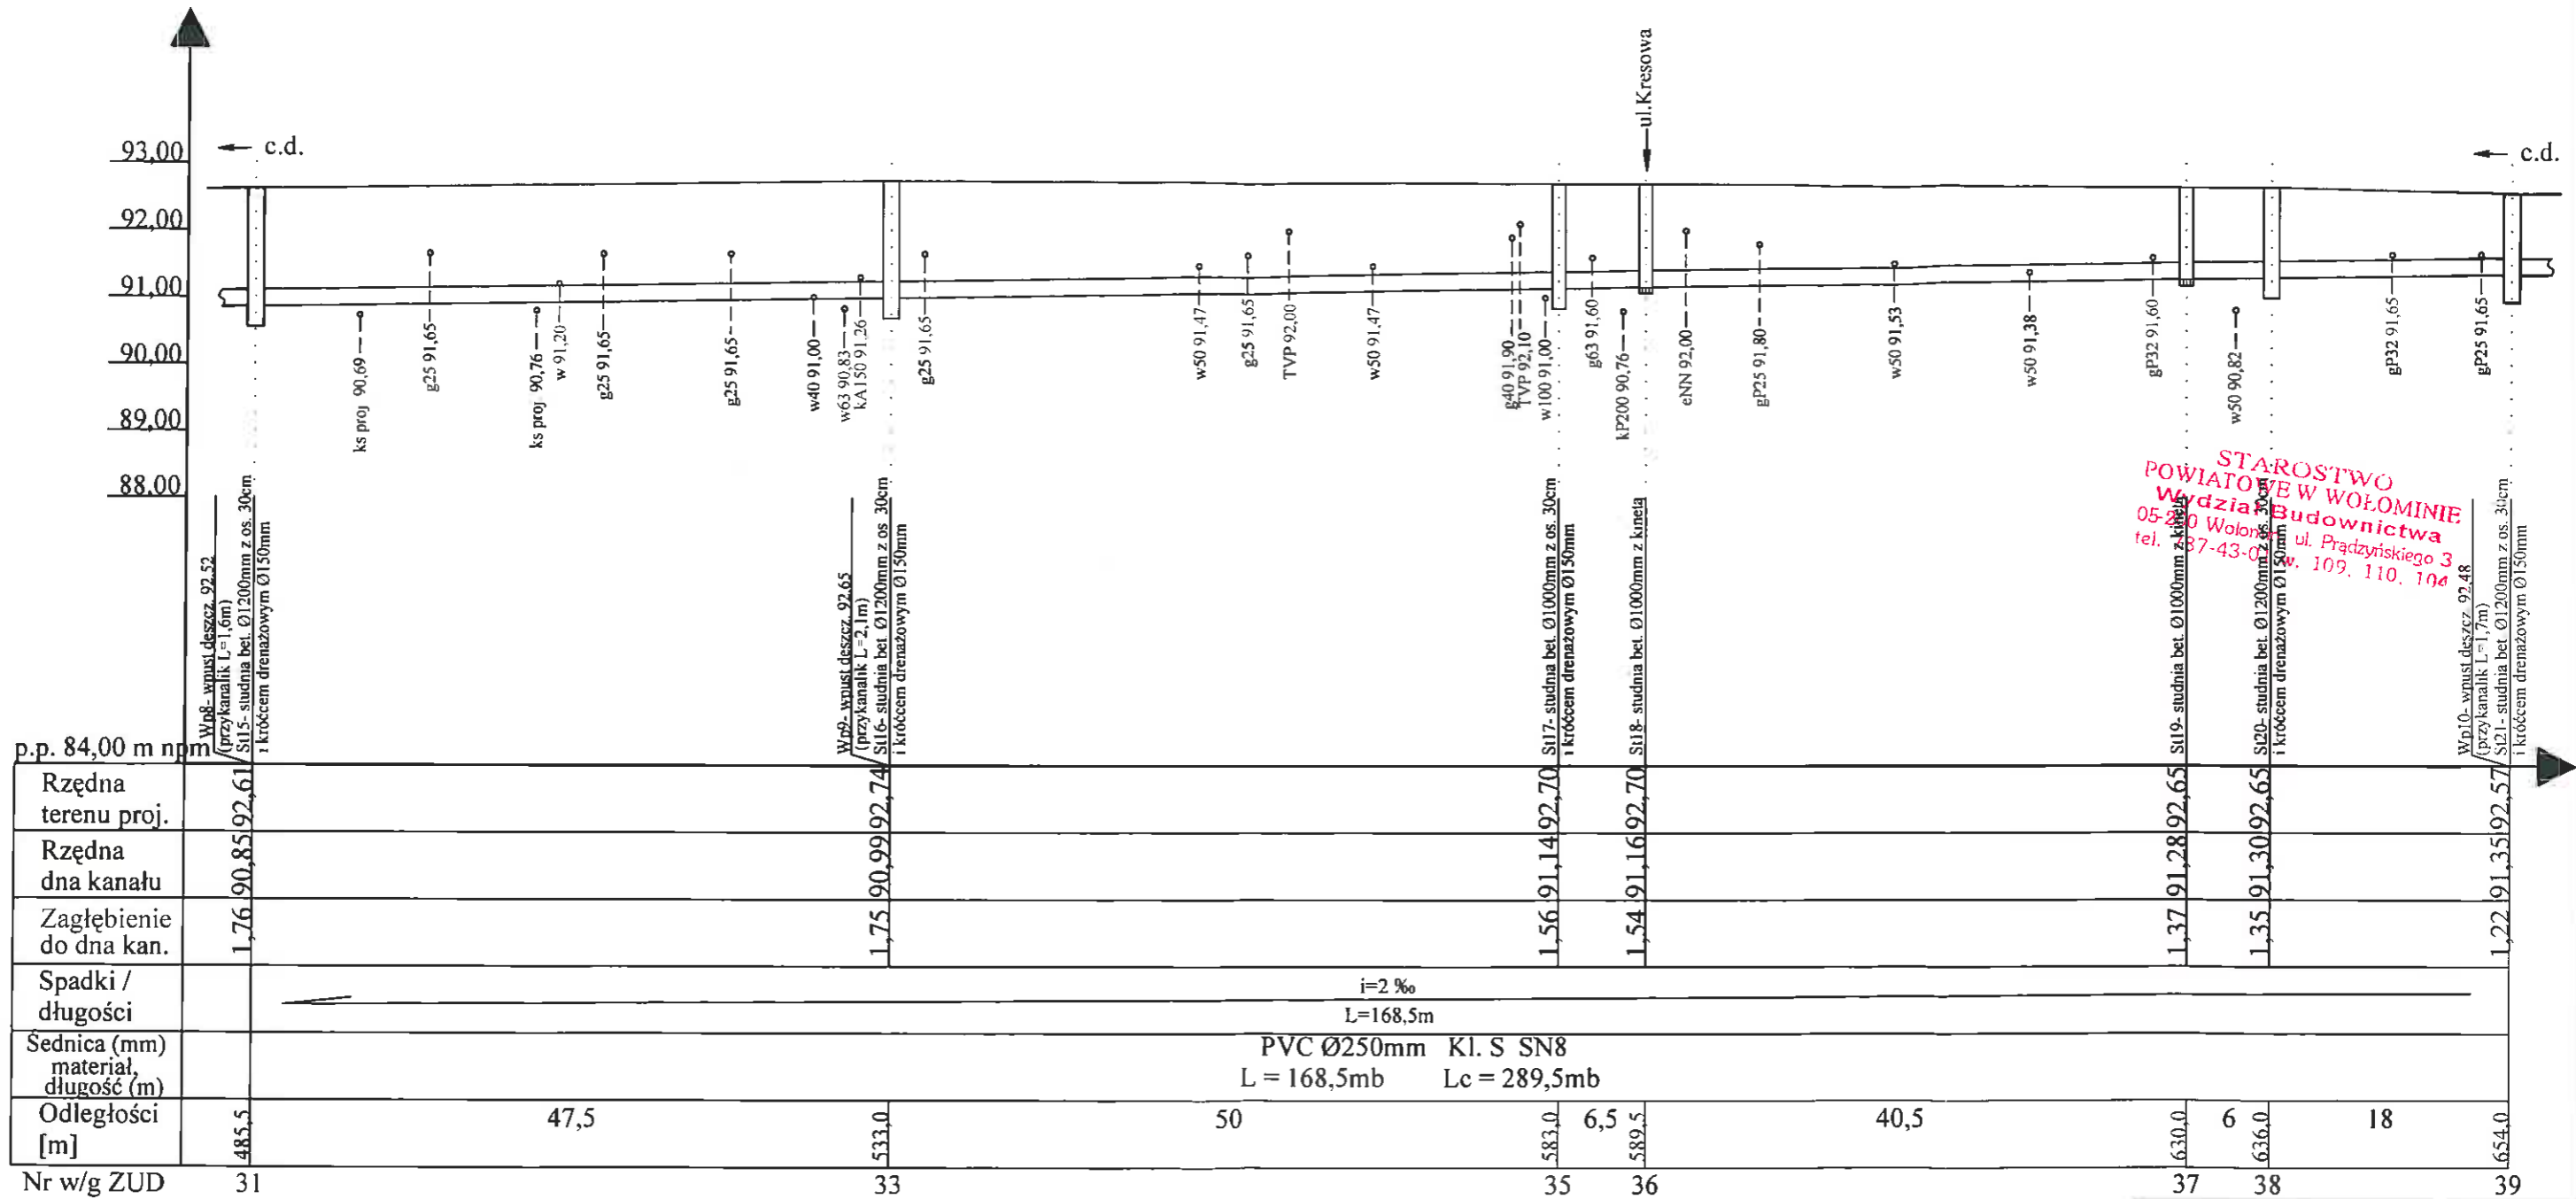


STAROSTWO POWIATOWE W WOŁOMINIE
Wydział Budownictwa
 05-200 Wołomin, ul. Prączyńskiego 3
 tel. 27-43-0000 w. 109, 110, 104

1:100
 SKALA 1:500

PUiC "PROTEBUD" Sp. z o.o. ul. I Maja 3/44, 05-200 Wołomin, tel./fax: (22) 787 45 64			
Obiekt: ul. Wrzosowa w Zielonce			
Tytuł: Projekt budowlany budowy ulicy Wrzosowej w Zielonce. TOM 3 - Kanalizacja deszczowa.			
Tytuł rys. Profil podłużny kanału deszczowego.			
Branża Sanitarno melioracyjna		Skala 1:100/1:500	
Projekt	mgr inż. A. Makiela	St - 617/87	01/2008
Opis	mgr inż. G. Urban	NB/119/97/WL	01/2008
Oprac. techn.	K. Makiela		01/2008

Profil podłużny kanału deszczowego w - ul. Wrzosowej w Zielonce

Węzeł St21 - St23

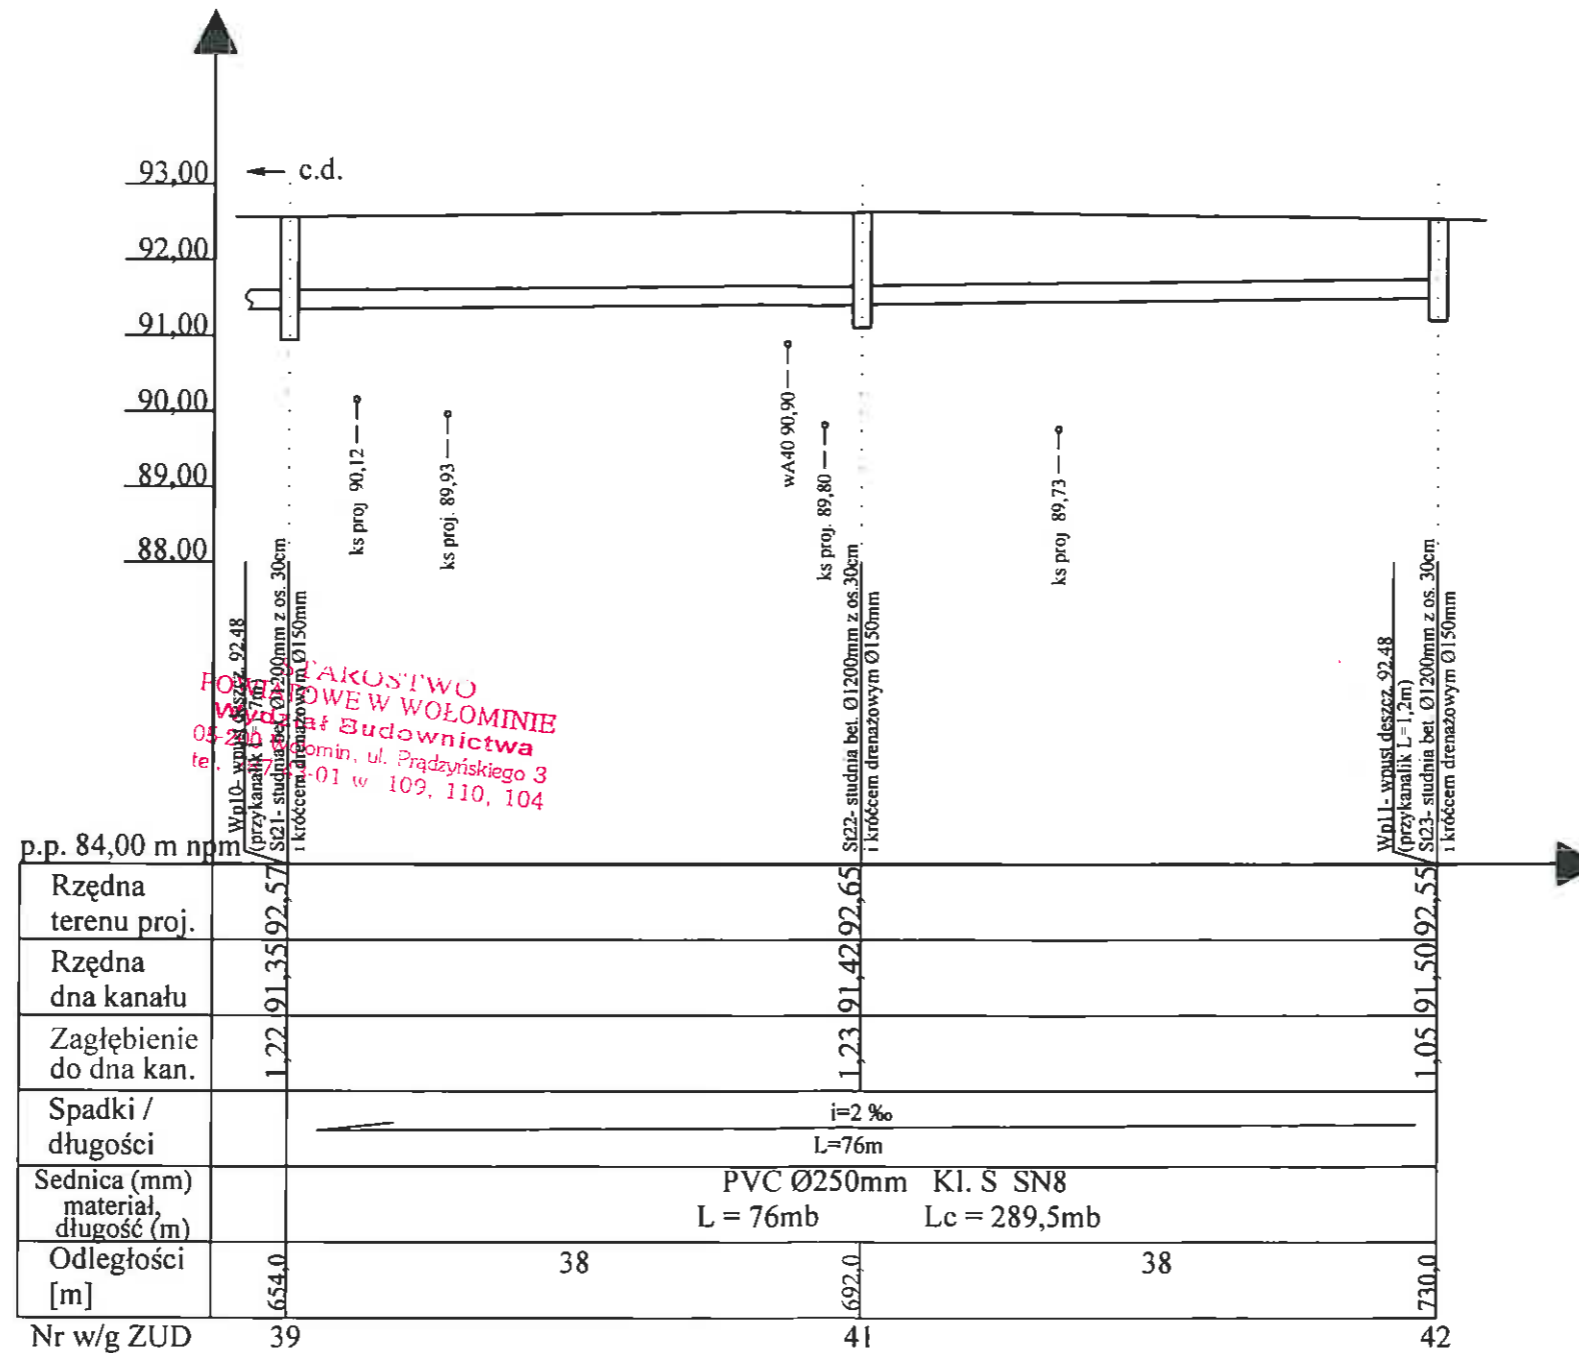


PROJEKTOWO BUDOWLANE W WOŁOMINIE
Pracownia Budownictwa
 ul. Prądzińskiego 3
 05-200 Wołomin, tel. 22 787 45 64
 01 w 102, 110, 104

1:100
 SKALA
 1:500

PWiC "PROTEBUD" Sp. z o.o. ul. 1 Maja 3/44, 05-200 Wołomin, tel./fax: (22) 787 45 64				
Obiekt: ul. Wrzosowa w Zielonce				
Tytuł: Projekt budowlany budowy ulicy Wrzosowej w Zielonce. TOM 3 - Kanalizacja deszczowa.				
Tytuł rys.: Profil podłużny kanału deszczowego.				
Branża Sanitarno melioracyjna			Skala 1:100/1:500	
	Imię i nazwisko	Upraw.	Data	Podpis
Projekt.	mgr inż. A. Makiela	St - 617/87	01/2008	<i>[Signature]</i>
Spraw.	mgr inż. G. Urban	NB/119/97/WŁ	01/2008	<i>[Signature]</i>
Oprac. komp.	tech. K. Makiela		01/2008	<i>[Signature]</i>

Profile podłużne przykanalików i kanału ulgi - kanalizacja deszczowo-drenażowa w ul. Wrzosowej w Zielonce.

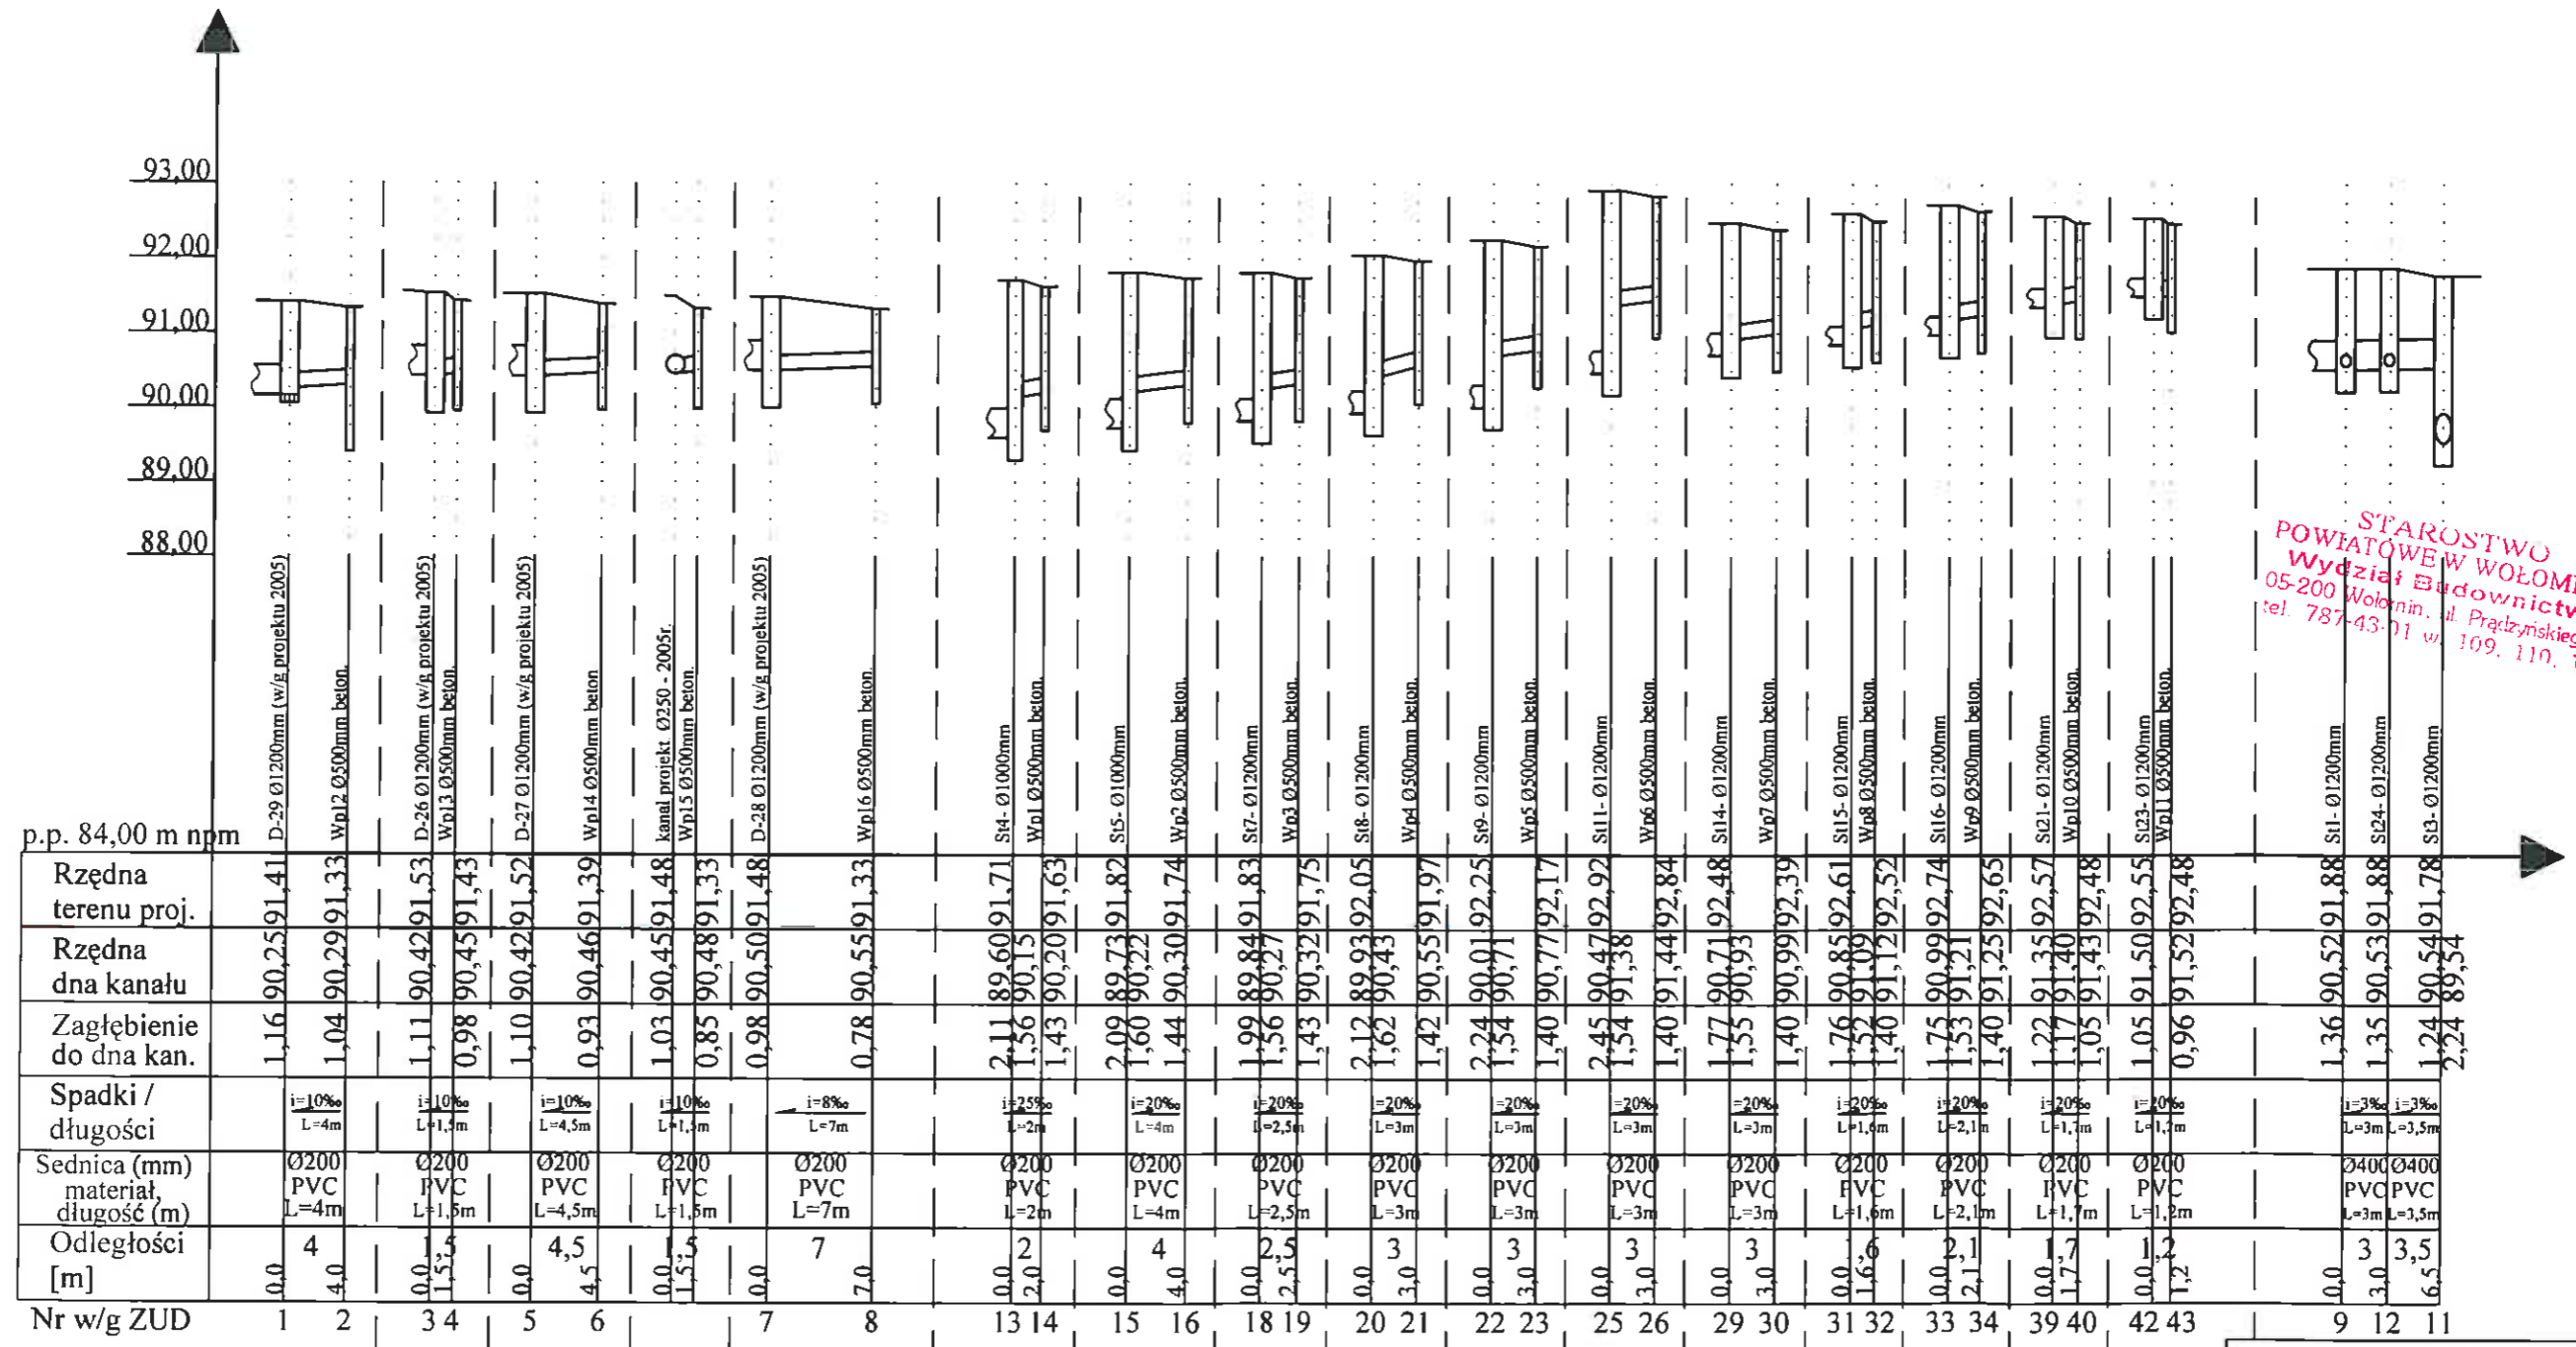

STAROSTWO
POWIATOWE W WOŁOMINIE
Wydział Budownictwa
05-200 Wołomin, ul. Prądzynskiego 3
tel. 787-43-01 w. 109, 110, 104

1:100
1:500
SKALA

PUIc "PROTEBUD" Sp. z o.o. ul. 1 Maja 3/44, 05-200 Wołomin, tel./fax: (22) 787 45 64			
Obiekt: ul. Wrzosowa w Zielonce			
Tytuł: Projekt budowlany budowy ulicy Wrzosowej w Zielonce. TOM 3 - Kanalizacja deszczowa.			
Tytuł rys.: Profile podłużne przykan. i kanału ulgi			
Branża: Sanitarno melioracyjna		Skala: 1:100/1:500	
Projekt	mgr inż. A. Makiela	St - 617/87	01/2008
Sprawa	mgr inż. G. Urban	NB/119/97/WL	01/2008
Opłac	tech.		01/2008
komp	K. Makiela		