
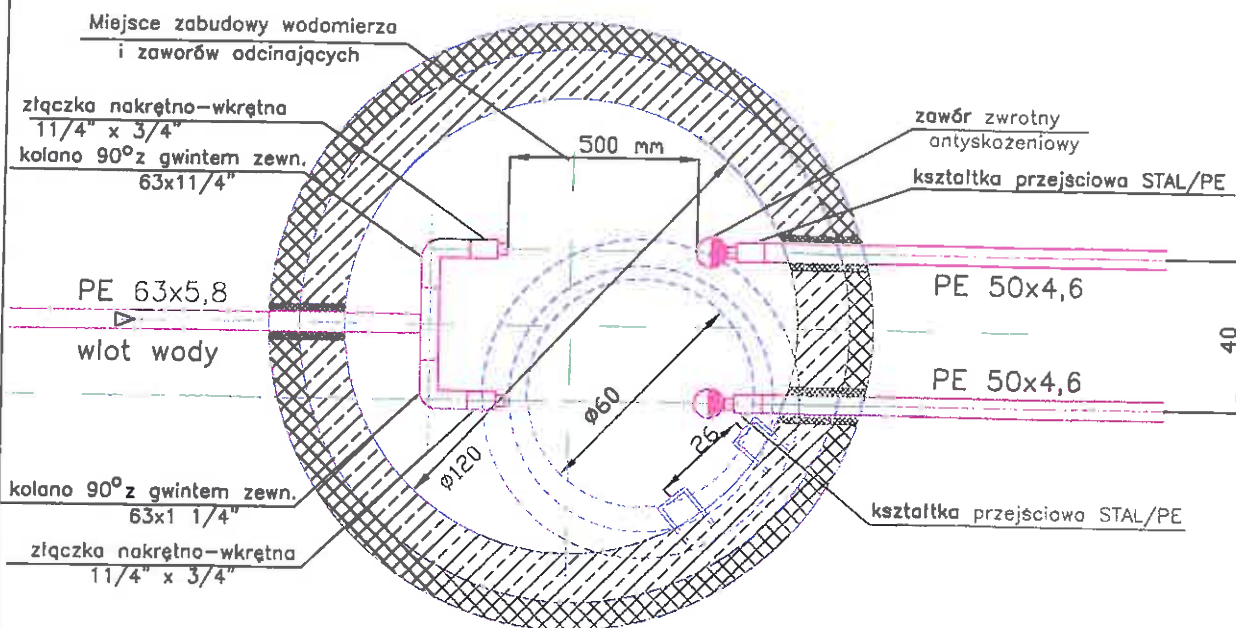



STUDNIA WODOMIERZOWA PODWÓRZOWA Z KRĘGÓW BETONOWYCH Ø 1200

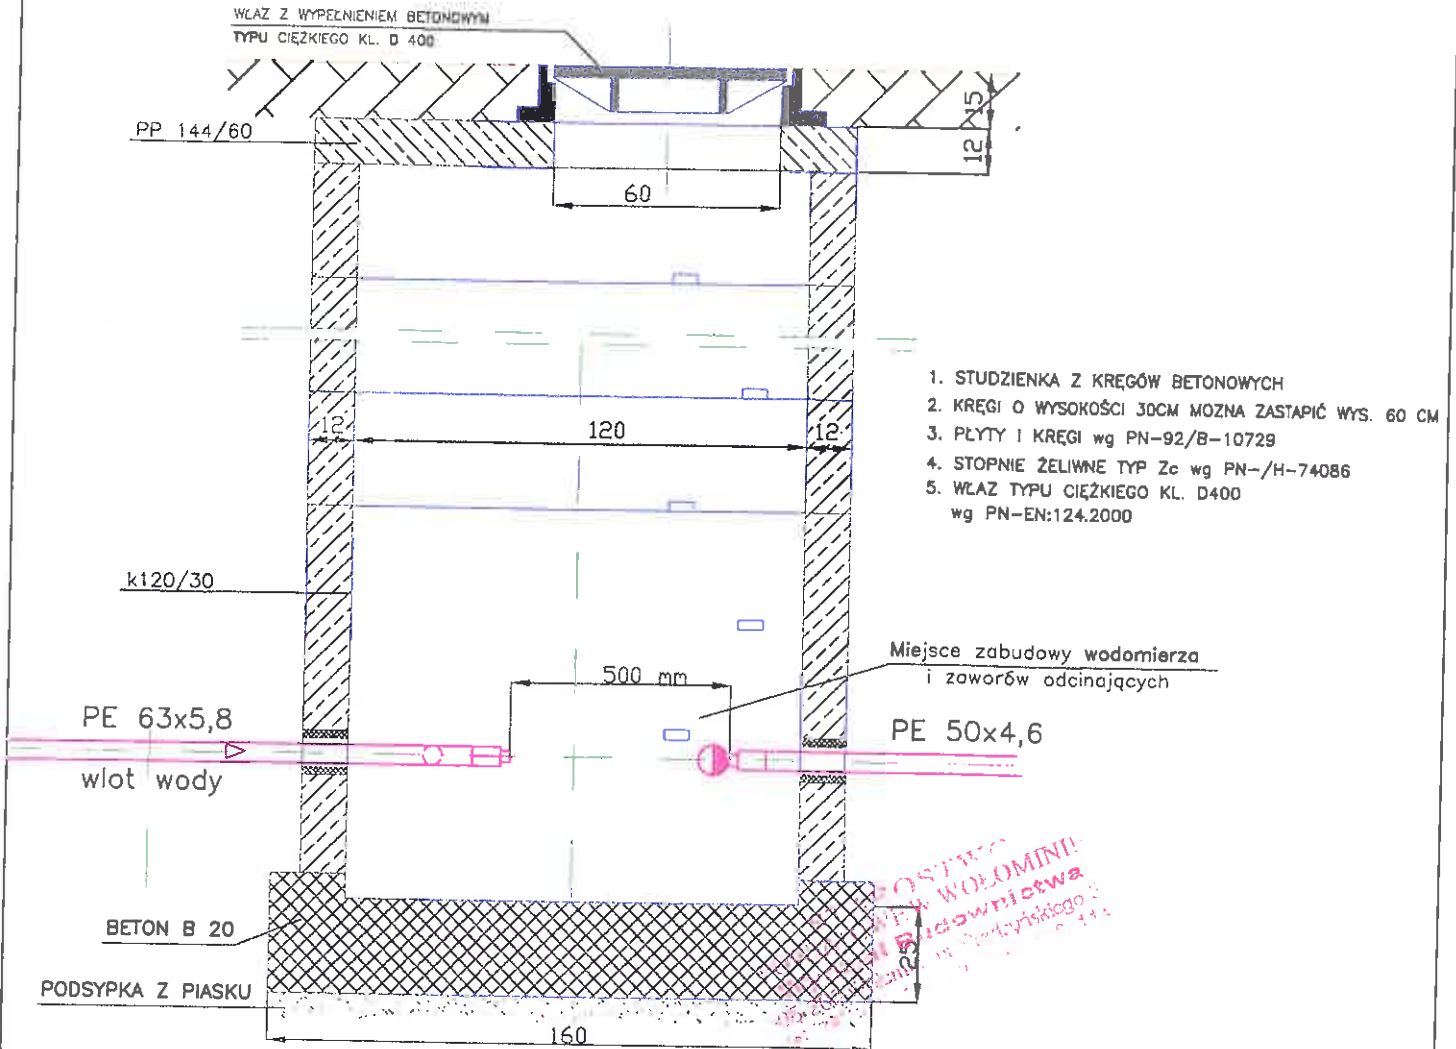

Połączenie wodociągowe Ø	Złączki zwezkowe	Rozstawienie L [mm]	Ilość zaworów w studni	Wydajność wodomierzy [m ³ /h]
PE 63x5,8	50 x 3/4"	500	cztery Ø 3/4"	do 5


Część budowlaną studzienki wykonać zgodnie z proj. typowym wg KB4-4.11.5.(7)
"Studzienka dla wodomierza skrzydełkowego typ SW-W-25-50/SK"

SCHEMAT WĘZŁA

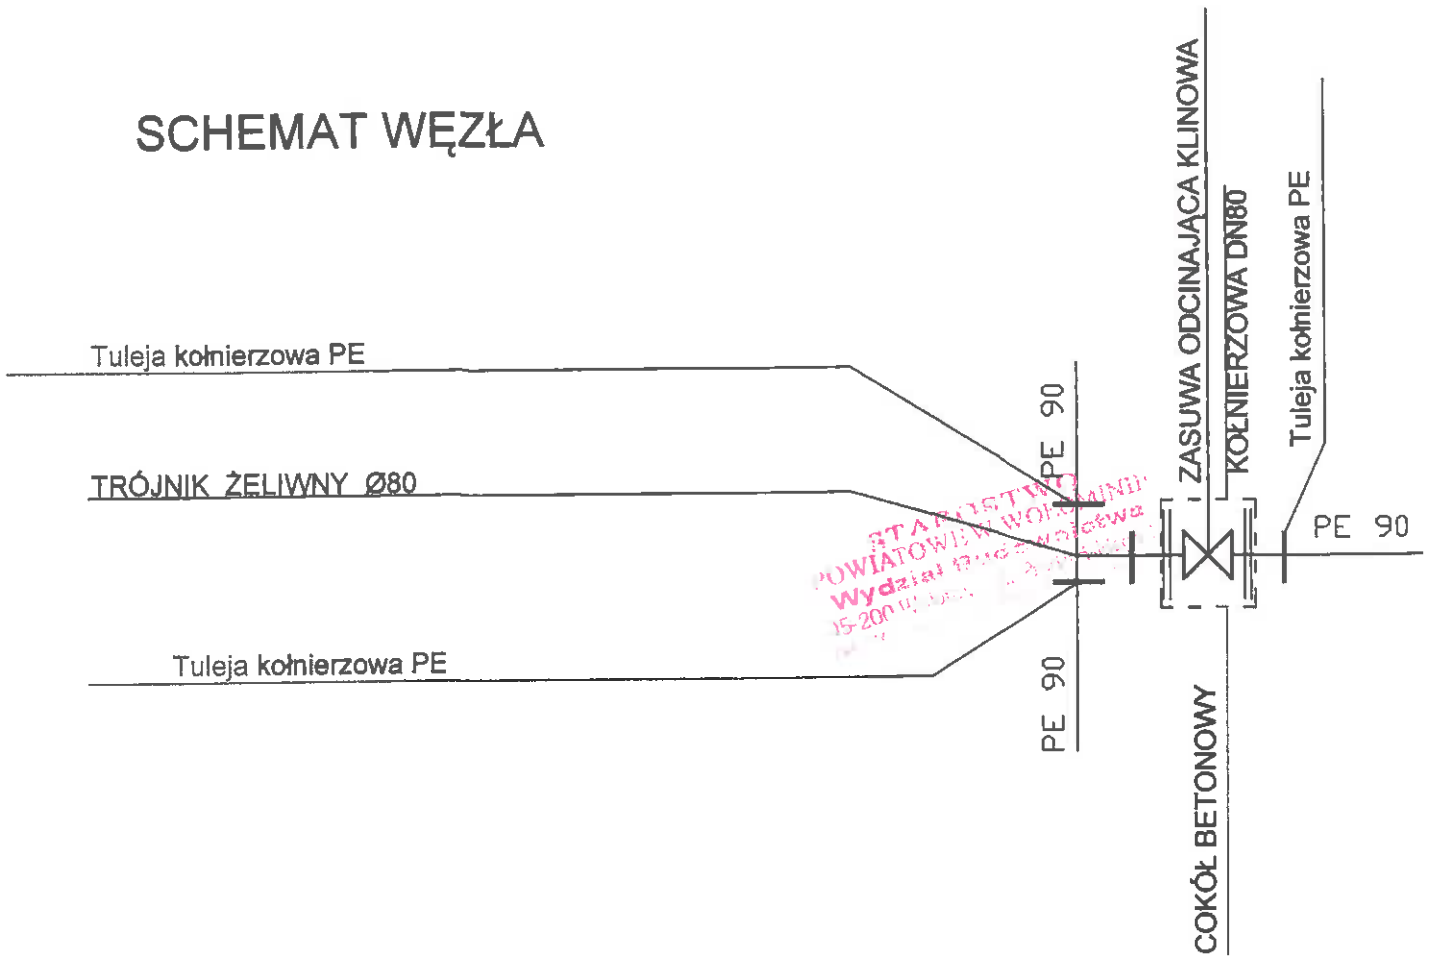

RYS. 4

SCHEMAT PODŁĄCZANIA HYDRANTU

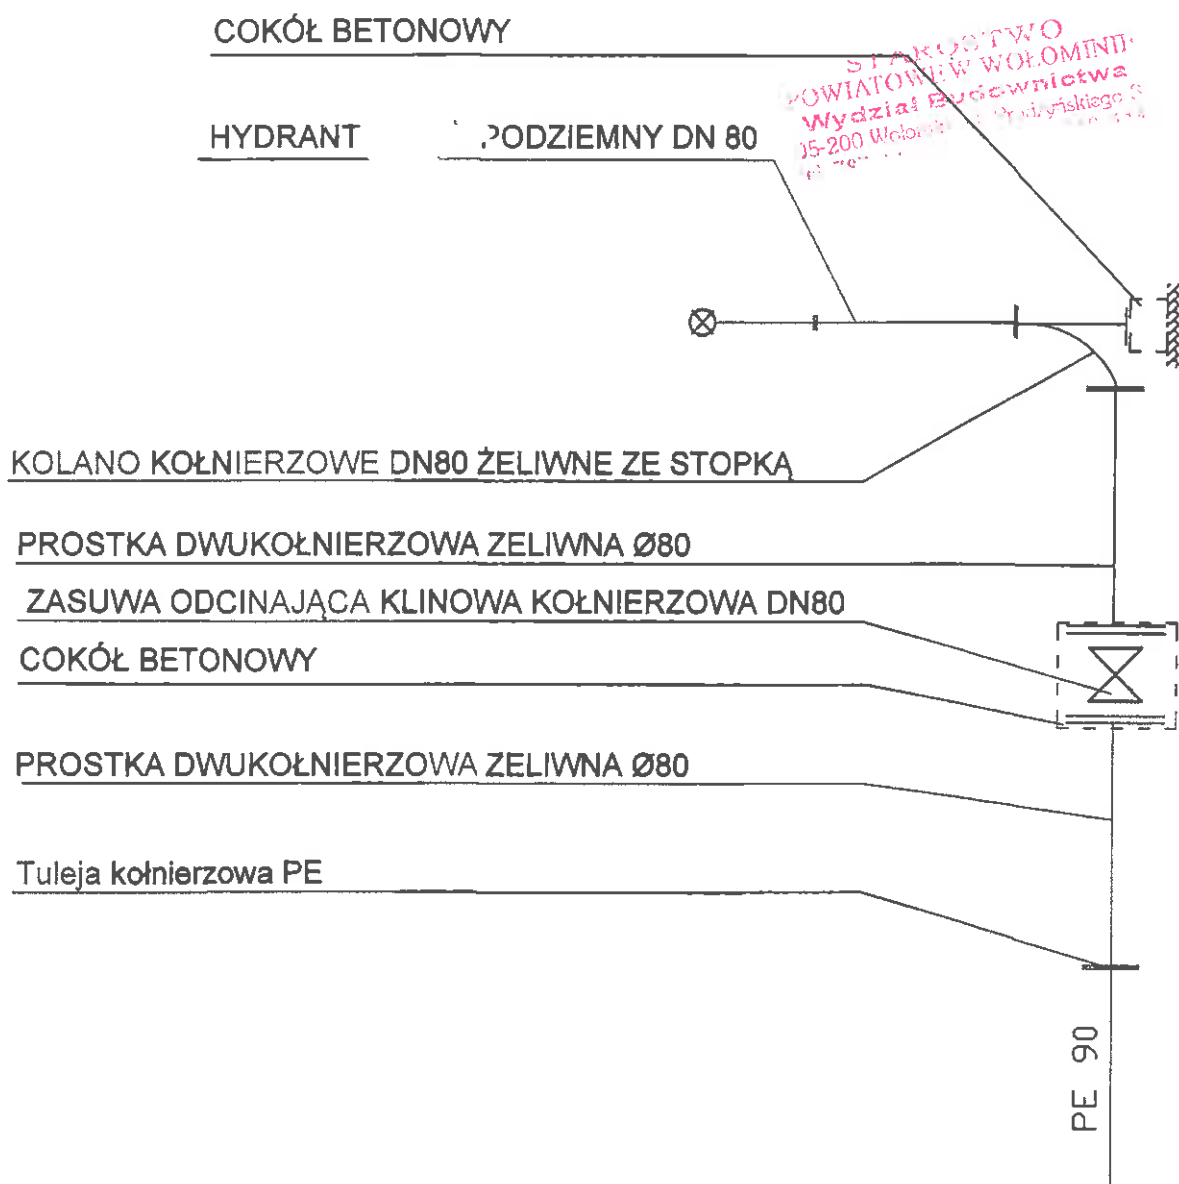

RYS. 5