TOM-PRO INWEST

TYTUŁ RYSUNKU:

PROJEKT ZAGOSPODAROWANIA TERENU

TEMAT: SIEĆ WODOCIĄGOWA - SPINKA

w ul. Nadrzecznej w Zielonce

OPRACOWAŁ:
mgr inż. Tomasz Tomczyński upr. Wa 1010/93

PROJEKTOWAŁ:
mgr inż. Włodzimierz Górewicz upr. St-446/81

SPRAWDZIŁ:
mgr inż. Andrzej Bracha upr. MAZ/0501/POOS/06
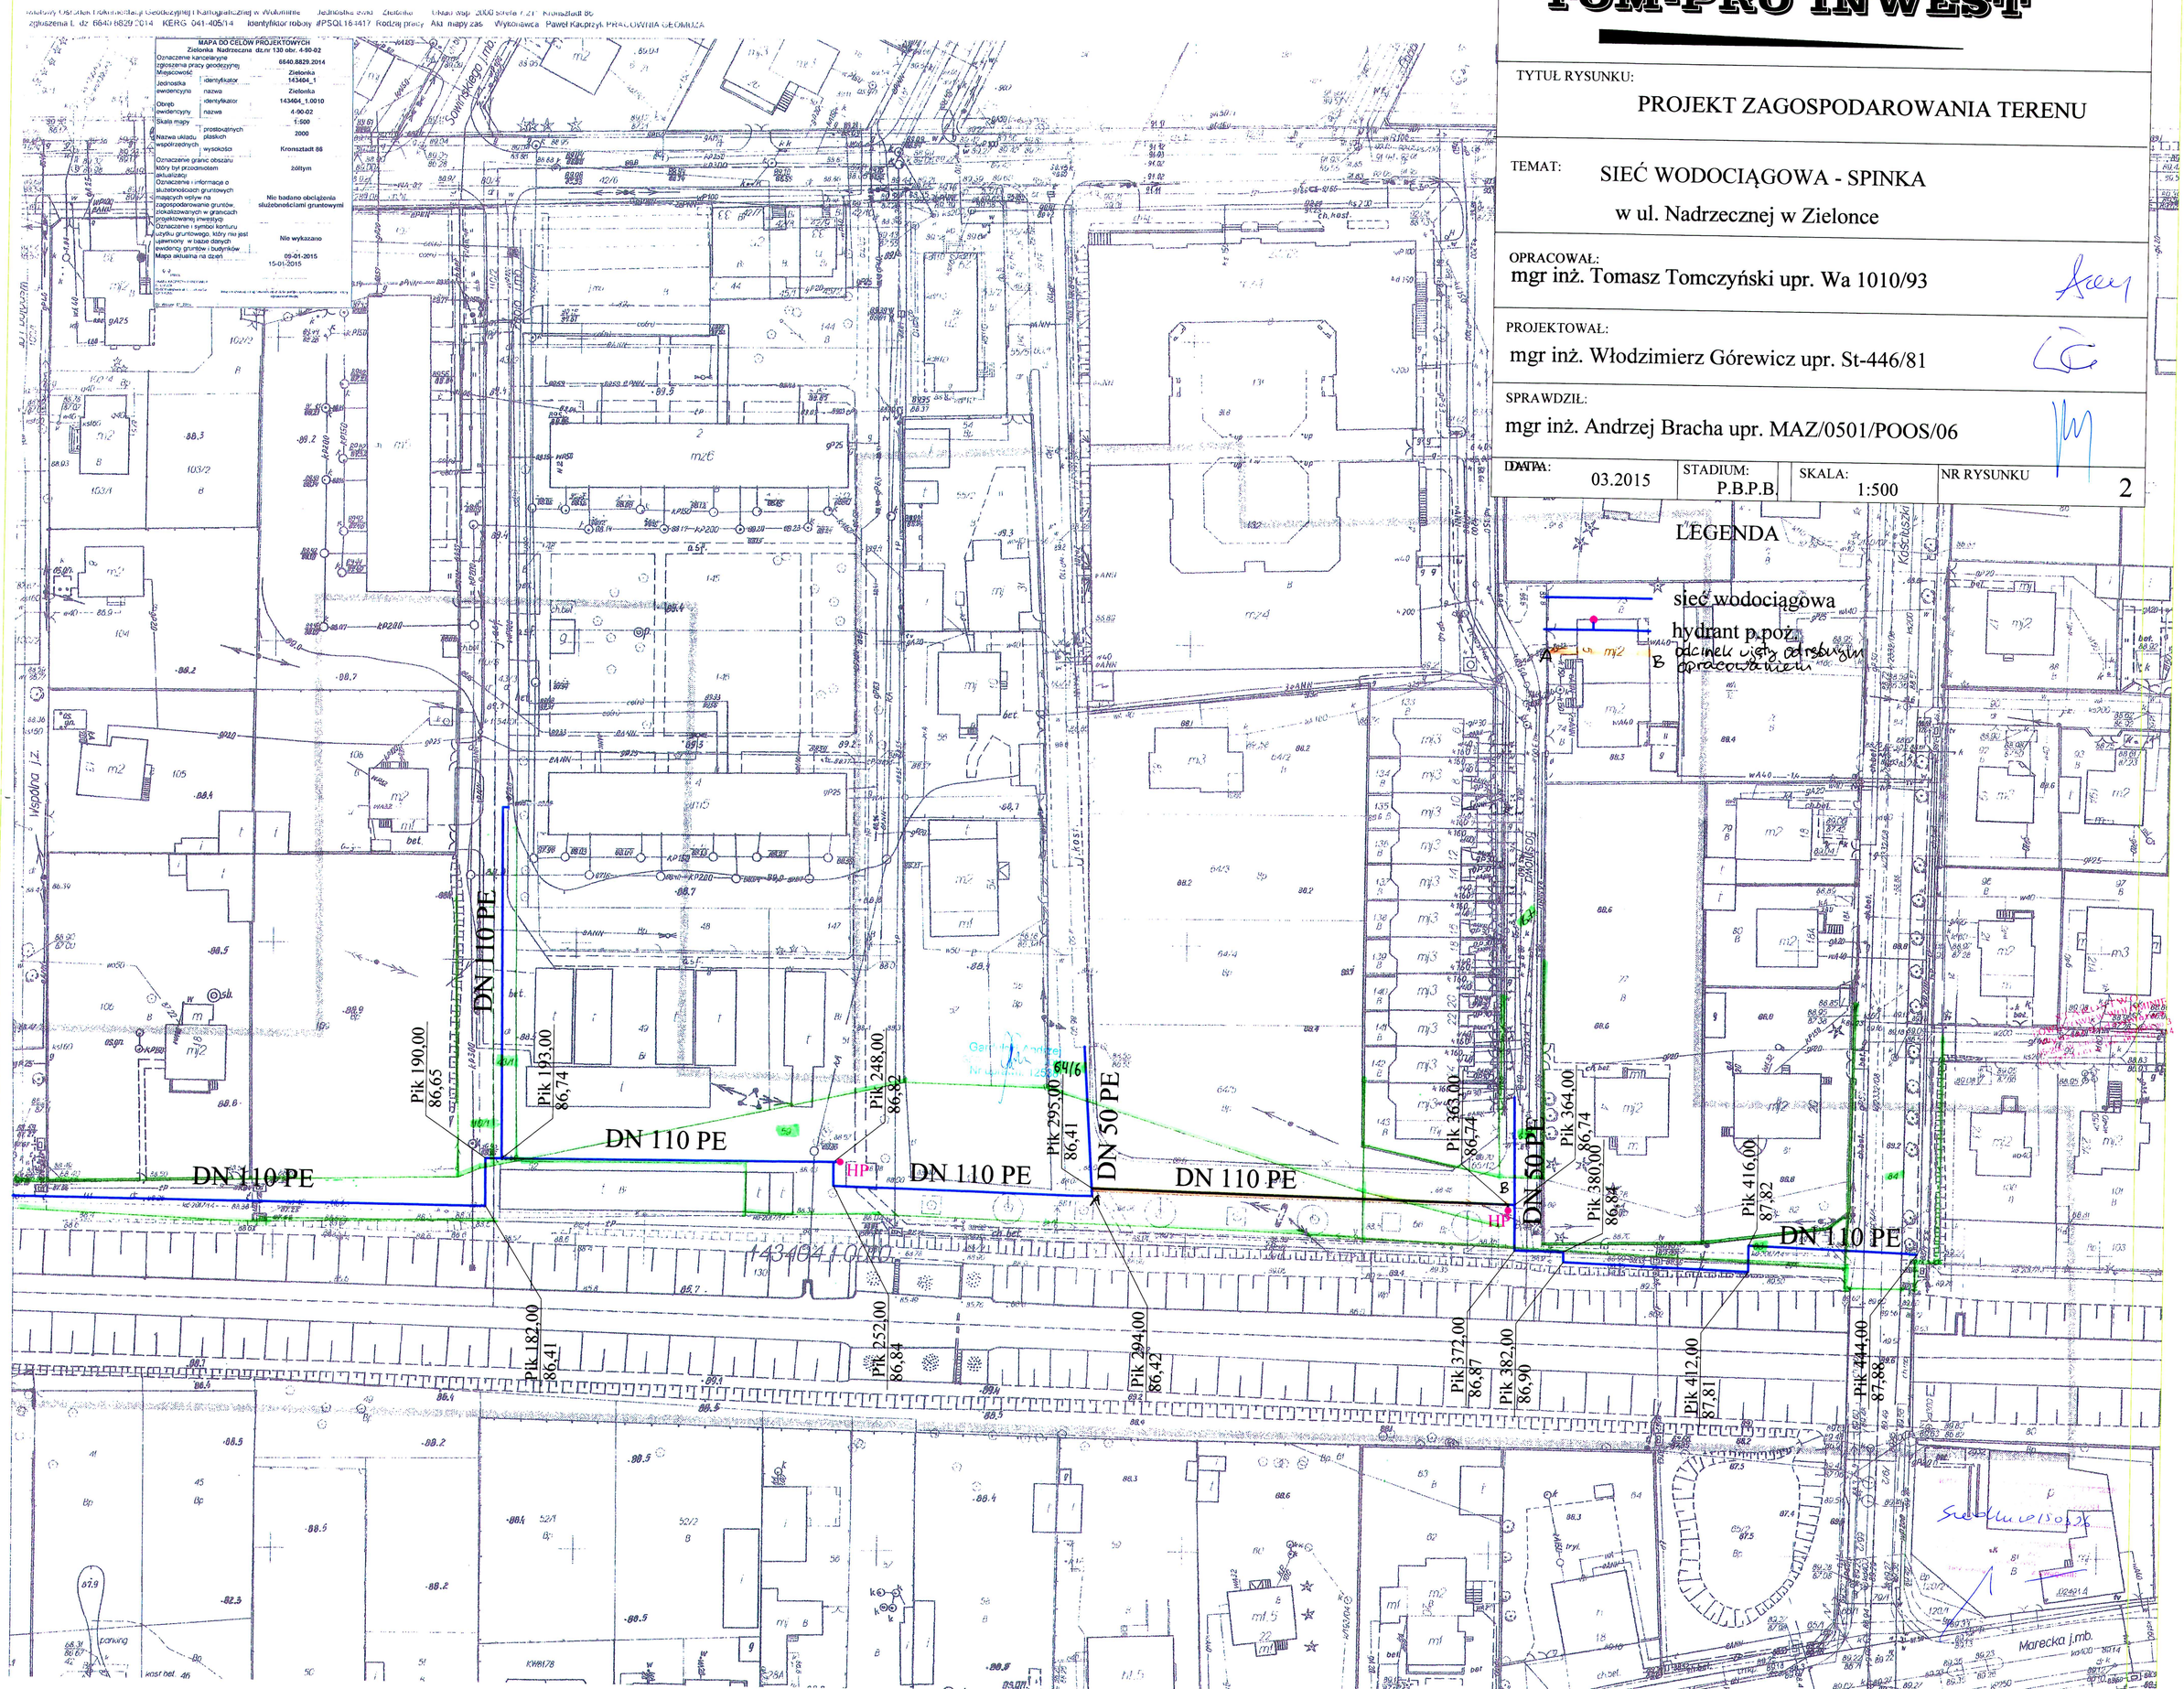
DATA:	STADIUM:	SKALA:	NR RYSUNKU
03.2015	P.B.P.B.	1:500	2