


SCHEMAT INSTALACJI CO SKALA 1:100

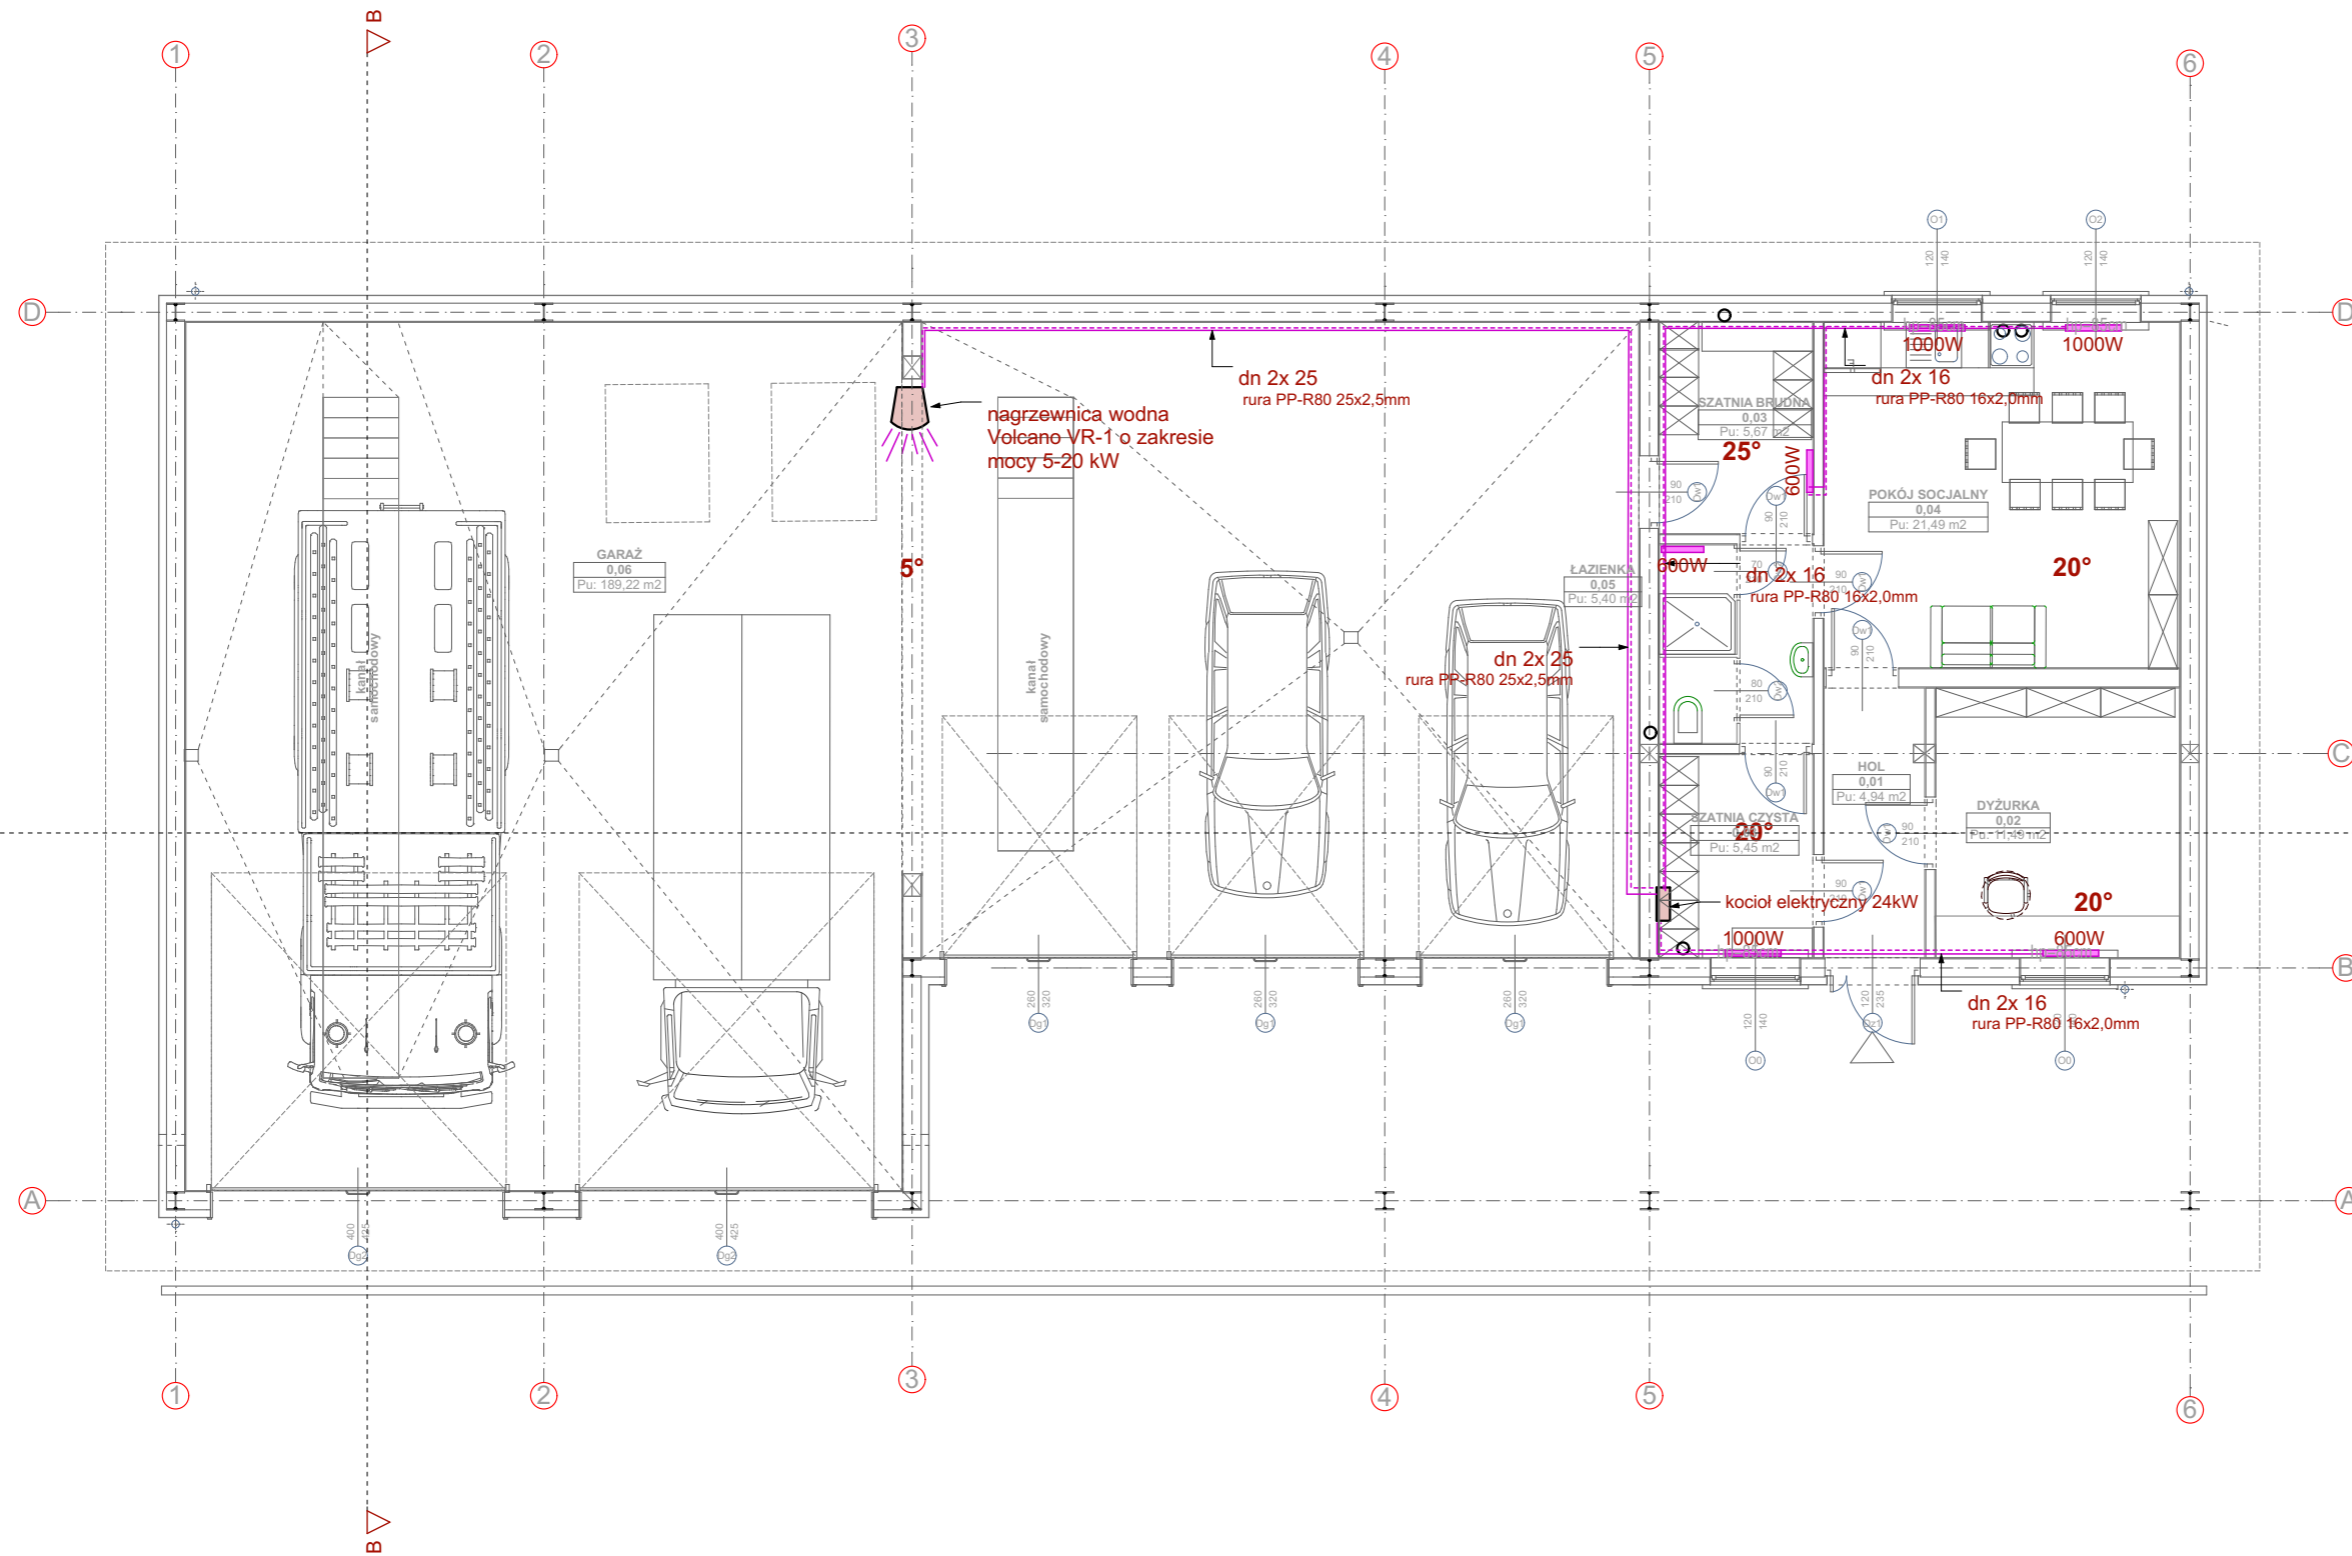

inwestor: Przedsiębiorstwo Wodociągów i Kanalizacji
w Zielonce Sp. z o.o.
05-220 Zielonka ul. Literacka 20
powiat wołomiński, woj. Mazowieckie

tytuł: „Budynek gospodarczo- garażowy
z częścią socjalną”

adres: dz. ew. 50/2 przy ul. Inżynierskiej
w Zielonce 05-220

jednostka projektowa

QUARTUM
biuro projektowe

ul. Wysoka 68a/6 17-300 Siemiatycze
www.quartum.pl, e:biuro@quartum.pl
NIP:544-132-57-16, REGON 200418012

projektanci	
ARCHITEKTURA	mgr inż. arch. Cezary Jaszczółt Bł. PdOKK/123/2009
KONSTRUKCJA	
INSTALACJE SANITARNE	Stanisław Kuźmiński ŁOM 6/87, UAN 7342-2/92, UAN 7342-13/92

nazwa rysunku: SCHEMAT INSTALACJI CO

branża: INSTALACJE SANITARNE

skala: 1:100

nr rysunku: PB/IS/02.0

faza projektu: PROJEKT BUDOWLANY

data: 21.VIII.2015