


PRZEKRÓJ A-A

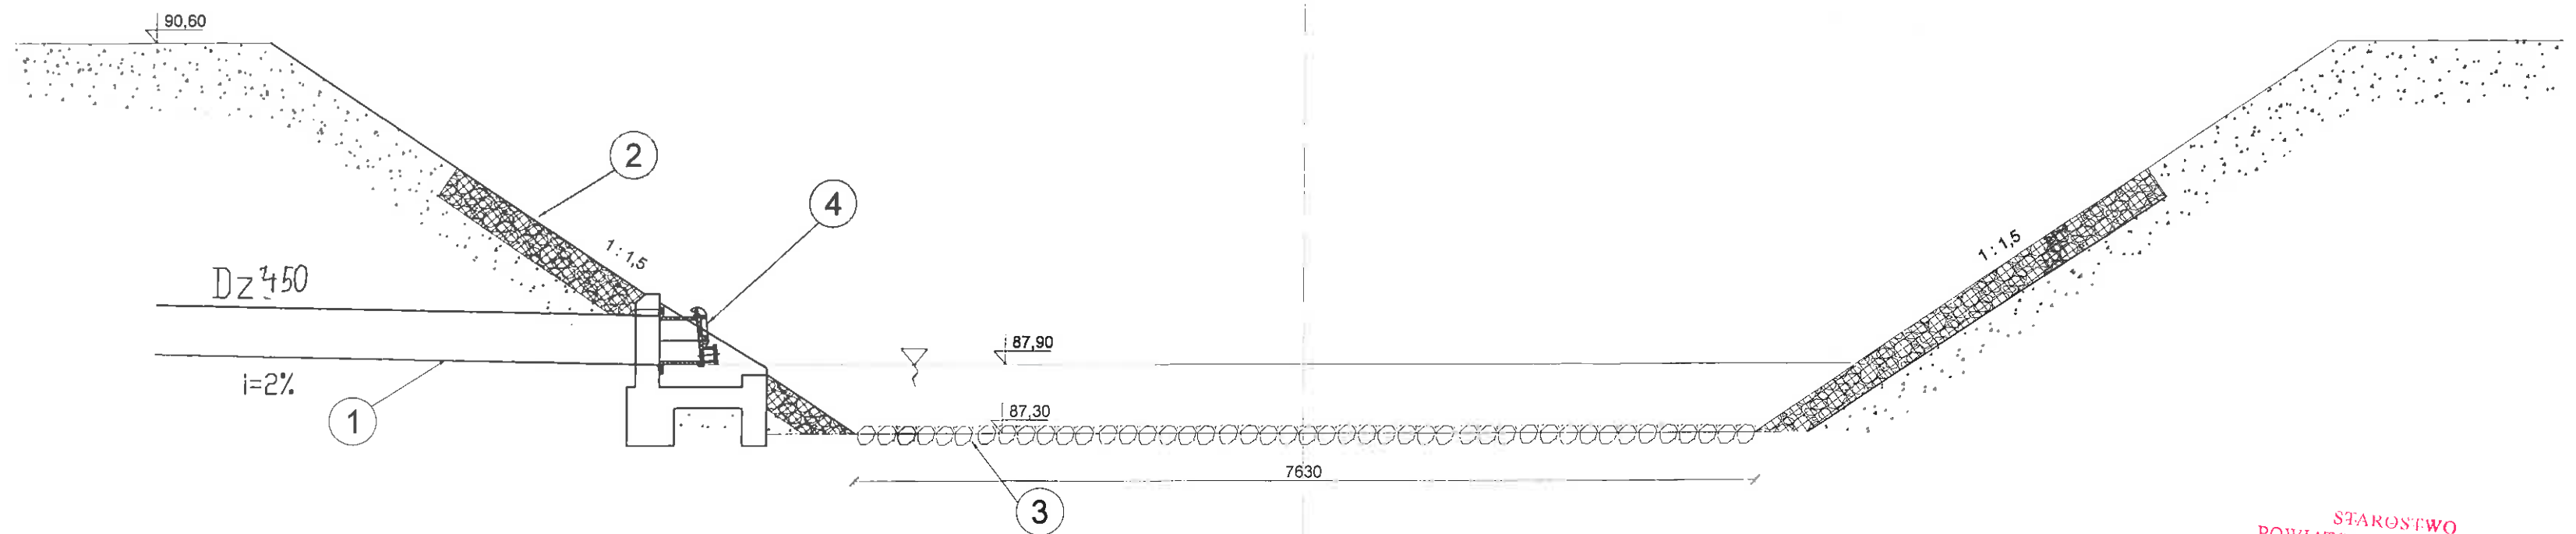

- 1. wylot kanalizacji deszczowej D_z 450
- 2. materace gabionowe
- 3. narzut kamienny
- 4. kłapa zwrotna skośna

STAROSTWO
POWIATOWE W WOŁOMINIE
Wydział Budownictwa
05-200 WOŁOMIN, ul. Prądzyńskiego 3
tel. 22 727-23-01 w. 106, 107, 110, 114

EUROTECH Maciej Taff Stanisławów Drugi, ul. Łąkowa 2b 05-119 Legionowo eurotech2000@poczta.onet.pl			
Inwestor: Przedsiębiorstwo Wodociągów i Kanalizacji w Zielonce Sp. z o.o. 05-220 Zielonka, ul. Literacka 20			
PROJEKT BUDOWLANY			
INWESTYCJA:		Wykonanie dokumentacji projektowej sieci kanalizacji deszczowej w ul. Ossowskiej w Zielonce	
NAZWA RYS.: Projekt wylotu kanalizacji deszczowej - PRZEKRÓJ			
PROJEKTOWAŁ:	mgr inż. M. Taff	Wa-401/01	STADIUM Projekt BUDOWLANY
SPRAWDZIŁ:	mgr inż. P. Matyja	MAZ/0449/POOS/08	
OPRACOWALI:	mgr inż. A. Ciećwierz		SKALA: 1:50
	inż. P. Kucharczyk		DATA: 12.2015
FUNKCJA:	IMIĘ I NAZWISKO:	NR. UPRAW.:	PODPIS:
			RYS. 7.0