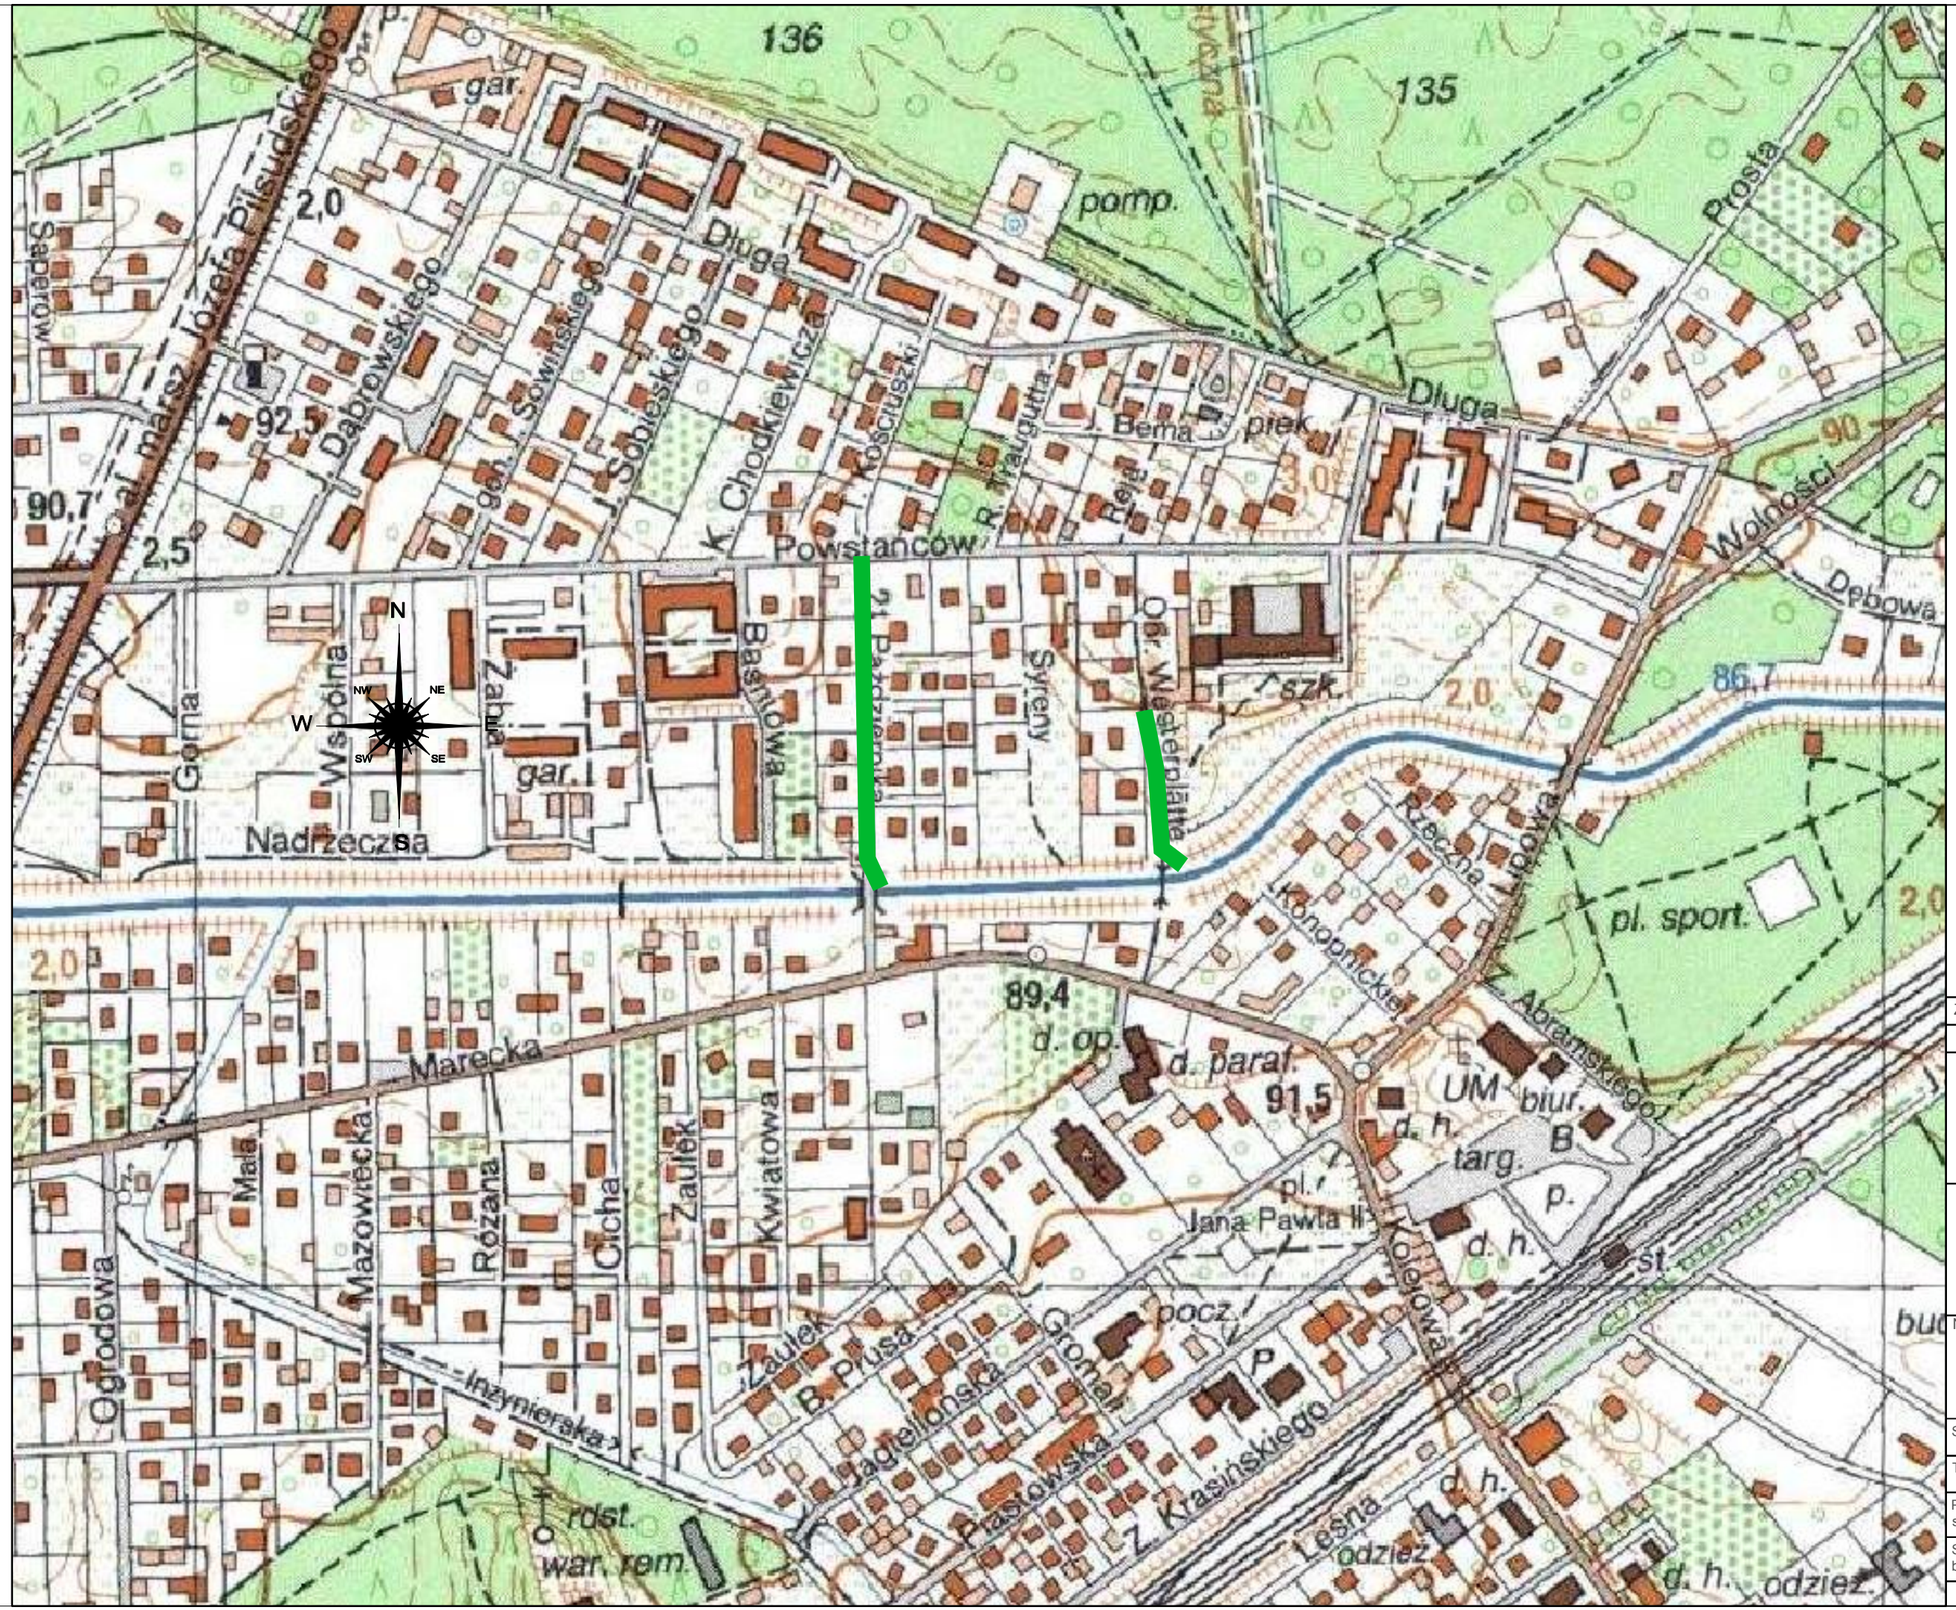

Znak sprawy	Numer archiwalny
	94/ZMBK/2015

Inwestor:
Przedsiębiorstwo Wodociągów i Kanalizacji sp. z o.o.
ul. Literacka 20
05-220 Zielonka

Biuro projektowe:
ZOMB-KAN
10-125 Olsztyn
ul. Jagiełły 7/9
www.zomb-kan.pl
e-mail: zomb-kan@zomb-kan.pl

Nazwa i adres obiektu:
Projekt budowy kanalizacji deszczowej w ul. Kościuszki w Zielonce
(od rzeki Długiej do ul. Powstańców)

Stadium projektu:	Projekt Budowlany i Wykonawczy	
Tytuł rysunku:	Plan orentacyjny	
Projektant branży sanitarnej:	mgr inż. Bartosz Szewczyk upr. bud. WAM/0023/POOS/08	Podpis
Sprawdzający branży sanitarnej:	mgr inż. Grzegorz Kowalewski upr. bud. WAM/0022/POOS/08	Podpis
Data: 12.2016 r.	Skala: N/S	Nr rysunku: 1.0