
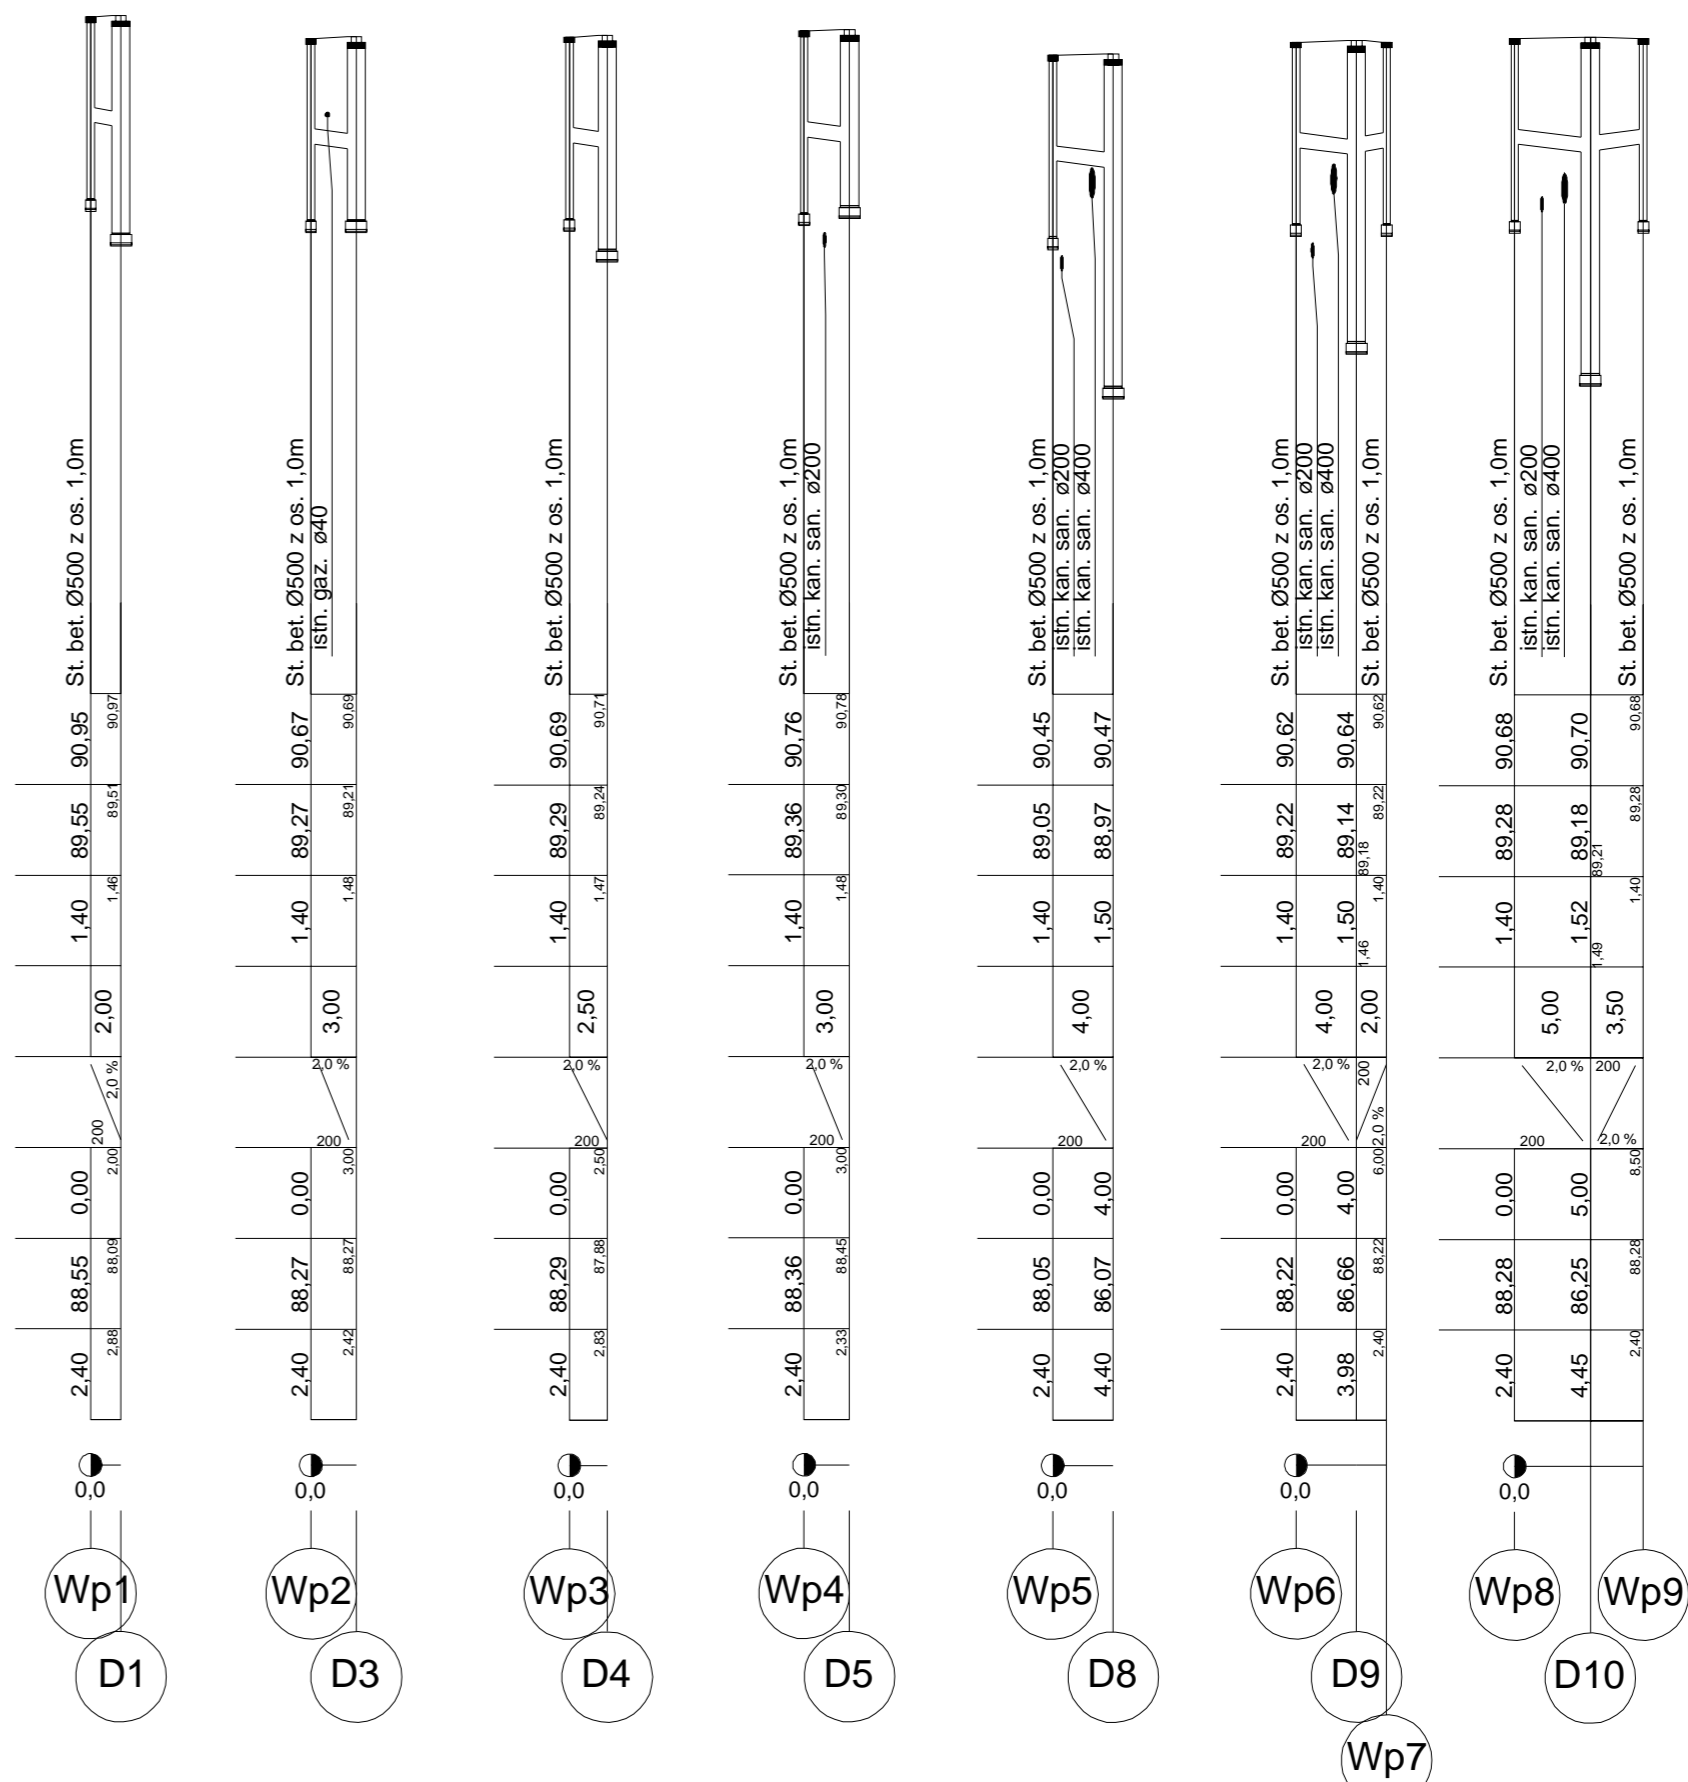


1:100
1:500

Poziom porównawczy 82,00 m n.p.m.

Rzędna terenu istniejącego	90,47		90,76	90,78	90,78	90,69	90,92	90,97	91,05
Rzędna dna kanału	88,99		88,56	88,45	88,38	88,27	88,18	88,09	88,05
Zagłębienie dna kanału [m]	1,48		2,20	2,33	2,33	2,42	2,74	2,88	3,00
Odległości [m]	12,50	29,50	6,00	30,00	24,00	36,50	32,50	26,00	13,00
Średnice, materiał	0,7 % Spadek 400 0,3 %								
Długość trasy [m]	0,00	12,50	42,00	48,00	78,00	138,50	171,00	197,00	210,00
Rzędna dna studzienki	86,07	88,18	88,56	88,04	88,45	87,88	87,68	88,09	87,30
Zagłębienie dna studzienki	4,40	2,47	2,20	2,74	2,33	2,42	3,24	2,88	3,75

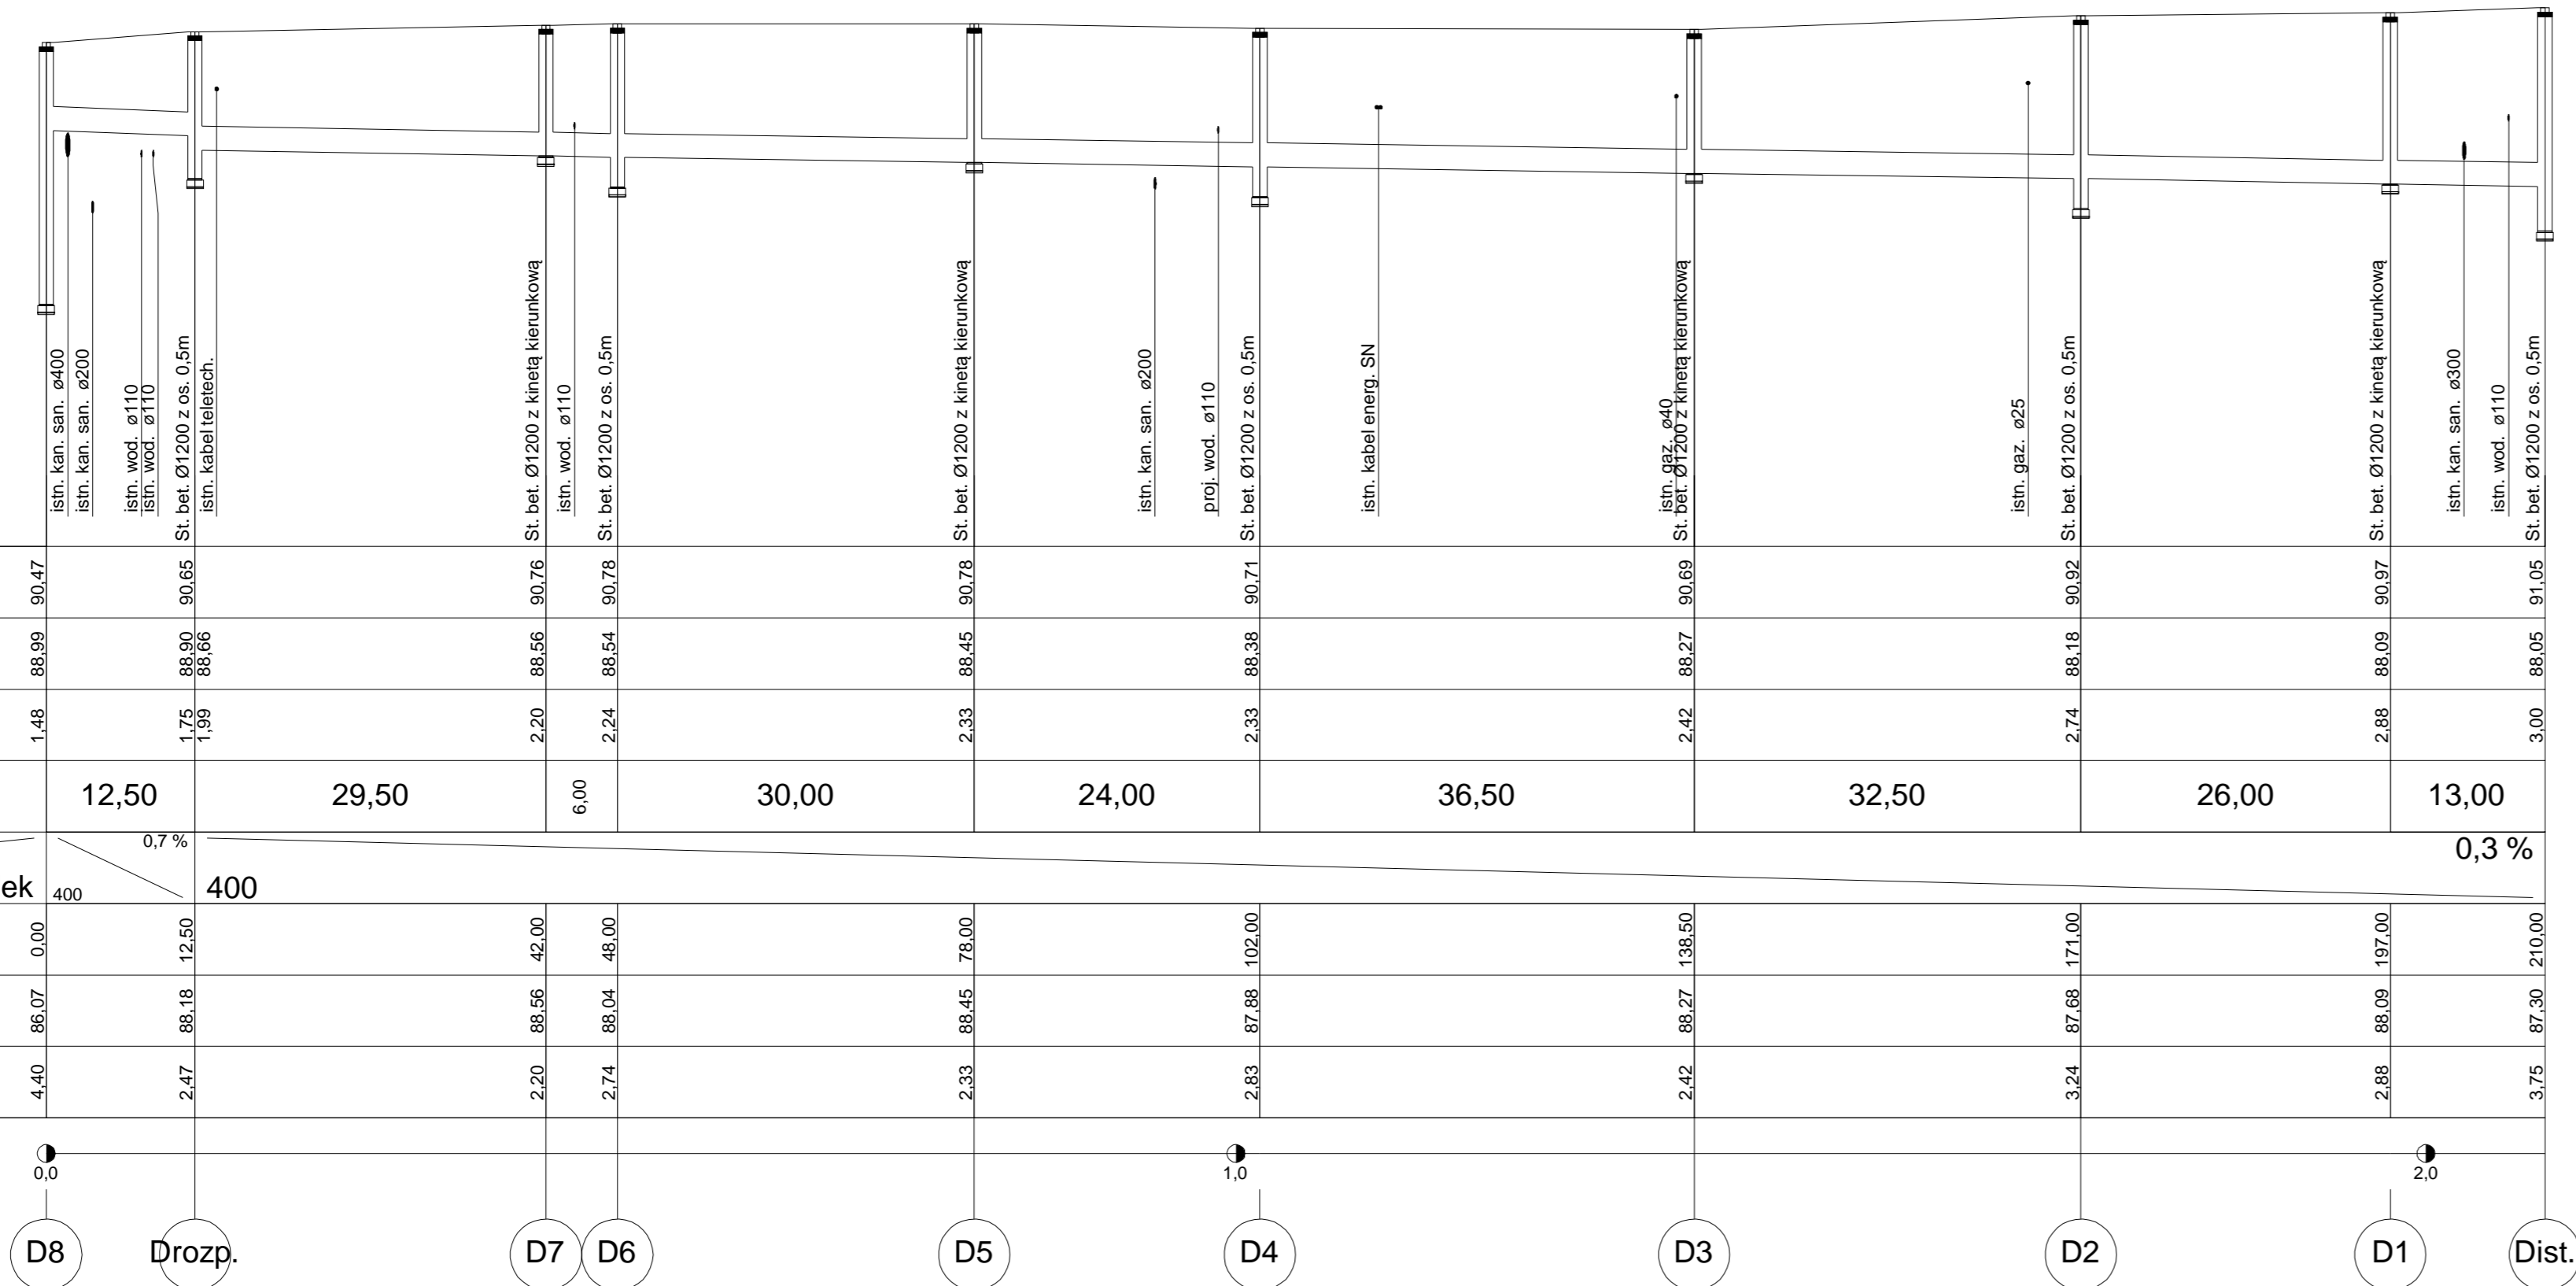

Znak sprawy	Numer archiwalny
	94/ZMBK/2015

Investor:
Przedsiębiorstwo Wodociągów i Kanalizacji sp. z o.o.
ul. Literacka 20
05-220 Zielonka



Biuro projektowe:
ZOMB-KAN
10-125 Olsztyn
ul. Jagiello 7/9
www.zomb-kan.pl
e-mail: zomb-kan@zomb-kan.pl



Nazwa i adres obiektu:
Projekt budowy kanalizacji deszczowej w ul. Leśnej, Żwirki i Wigury
oraz Szkolnej w Zielonce

Stadium projektu:	PROJEKT BUDOWLANY I WYKONAWCZY	
Tytuł rysunku:	PROFIL KANALIZACJI DESZCZOWEJ	
Projektant branży sanitarnej:	mgr inż. Bartosz Szewczyk upr. bud. WAM/0023/POOS/08	Podpis
Sprawdzający branży sanitarnej:	mgr inż. Grzegorz Kowalewski upr. bud. WAM/0022/POOS/08	Podpis