


Poziom porównawczy 82,00 m n.p.m.

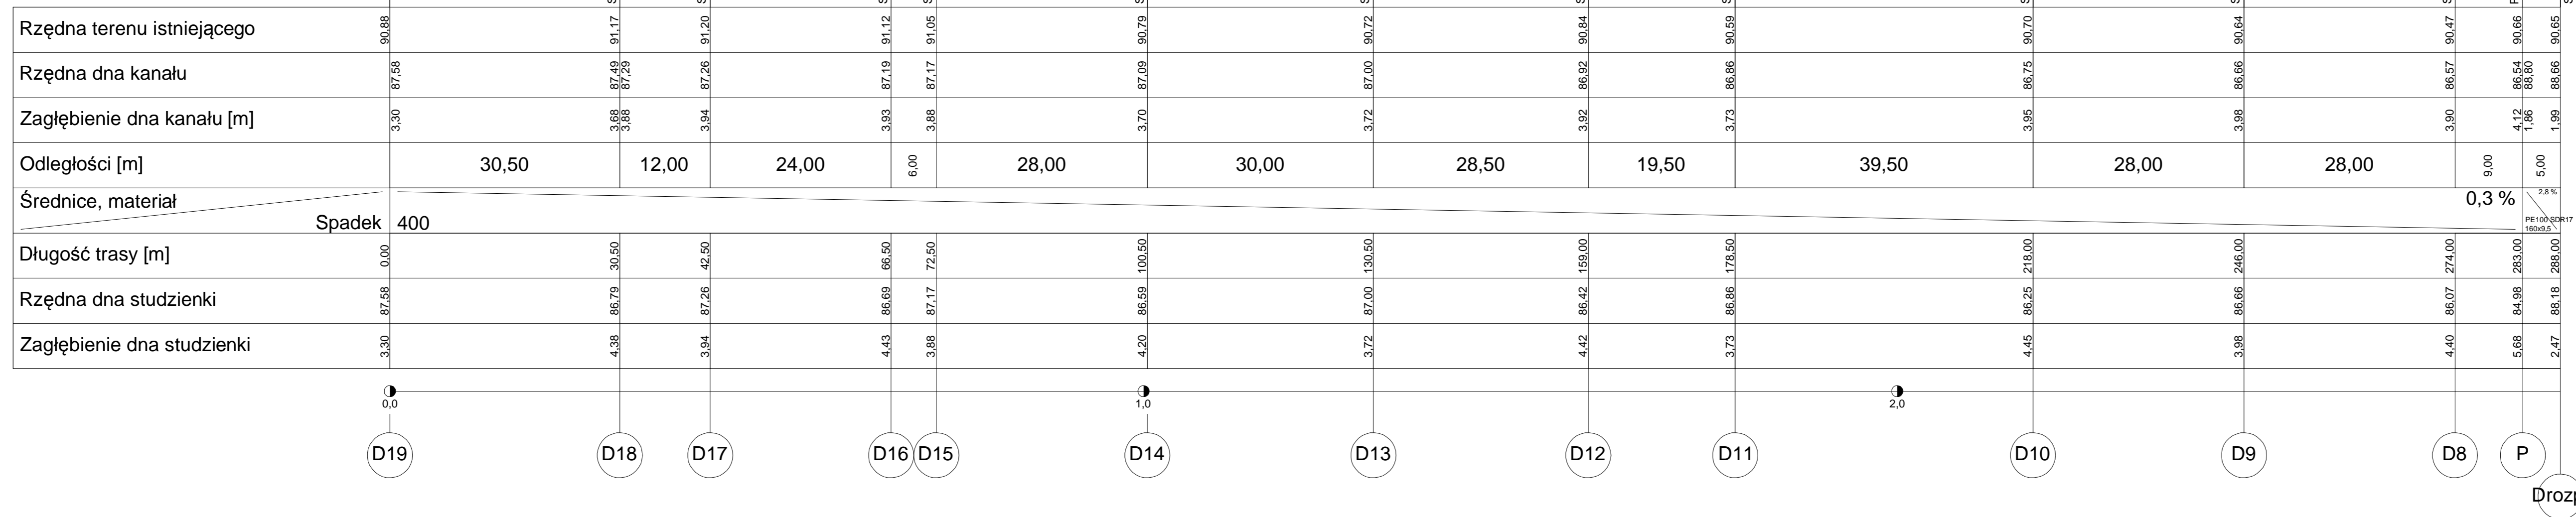

Znak sprawy	Numer archiwalny
	94/ZMBK/2015
Inwestor: Przedsiębiorstwo Wodociągów i Kanalizacji sp. z o.o. ul. Literacka 20 05-220 Zielonka	
Biuro projektowe: ZOMB-KAN 10-125 Olsztyn ul. Jagiello 7/9 www.zomb-kan.pl e-mail: zomb-kan@zomb-kan.pl	

Nazwa i adres obiektu:  
 Projekt budowy kanalizacji deszczowej w ul. Leśnej, Żwirki i Wigury oraz Szkolnej w Zielonka

Stadium projektu:	PROJEKT BUDOWLANY I WYKONAWCZY	
Tytuł rysunku:	PROFIL KANALIZACJI DESZCZOWEJ	
Projektant branży sanitarnej:	mgr inż. Bartosz Szewczyk upr. bud. WAM/0023/POOS/08	Podpis
Sprawdzający branży sanitarnej:	mgr inż. Grzegorz Kowalewski upr. bud. WAM/0022/POOS/08	Podpis