
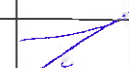
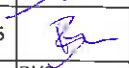


| | | | | |
|---|--|-------------|------------------|---|
| Inwestor: PWiK w Zielonce Sp.z.o.o. ul.Literacka 20 , 05-220 Zielonka | | | | |
| Nazwa Zadania | Przebudowa elementów sieci kanalizacji sanitarnej tj. komory rewizyjnej na przepompownię ścieków wraz z budową energetycznych linii kablowych zasilających przepompownię oraz przewodów wentylacyjnych w ul. Orwida, Januszewicza w Zielonce | | | STUDIUM: Projekt Budowlany |
| Nazwa Rysunku | Schemat Zasilania Pompowni | | | |
| Branża | Elektryczna | | | SKALA: b/s |
| Funkcja: | Imię i Nazwisko | Specjalność | nr.upraw | PODPIS |
| Projektował | mgr inż. Tadeusz Lis | elektryczna | WA - 101/02 |  |
| Sprawdził | mgr. inż. Marek Błat | elektryczna | MAZ/0544/PWBE/15 |  |
| Data: | 15.11.2018 15.11.2018 | Wersja : 1 | | RYS. 5.0 |

PROJEKT W GESTII
PGE DYSTRYBUCJA
S.A.

PROJEKT W GESTII
INWESTORA

FABRYCZNA
SZAFKA
STEROWNICZA

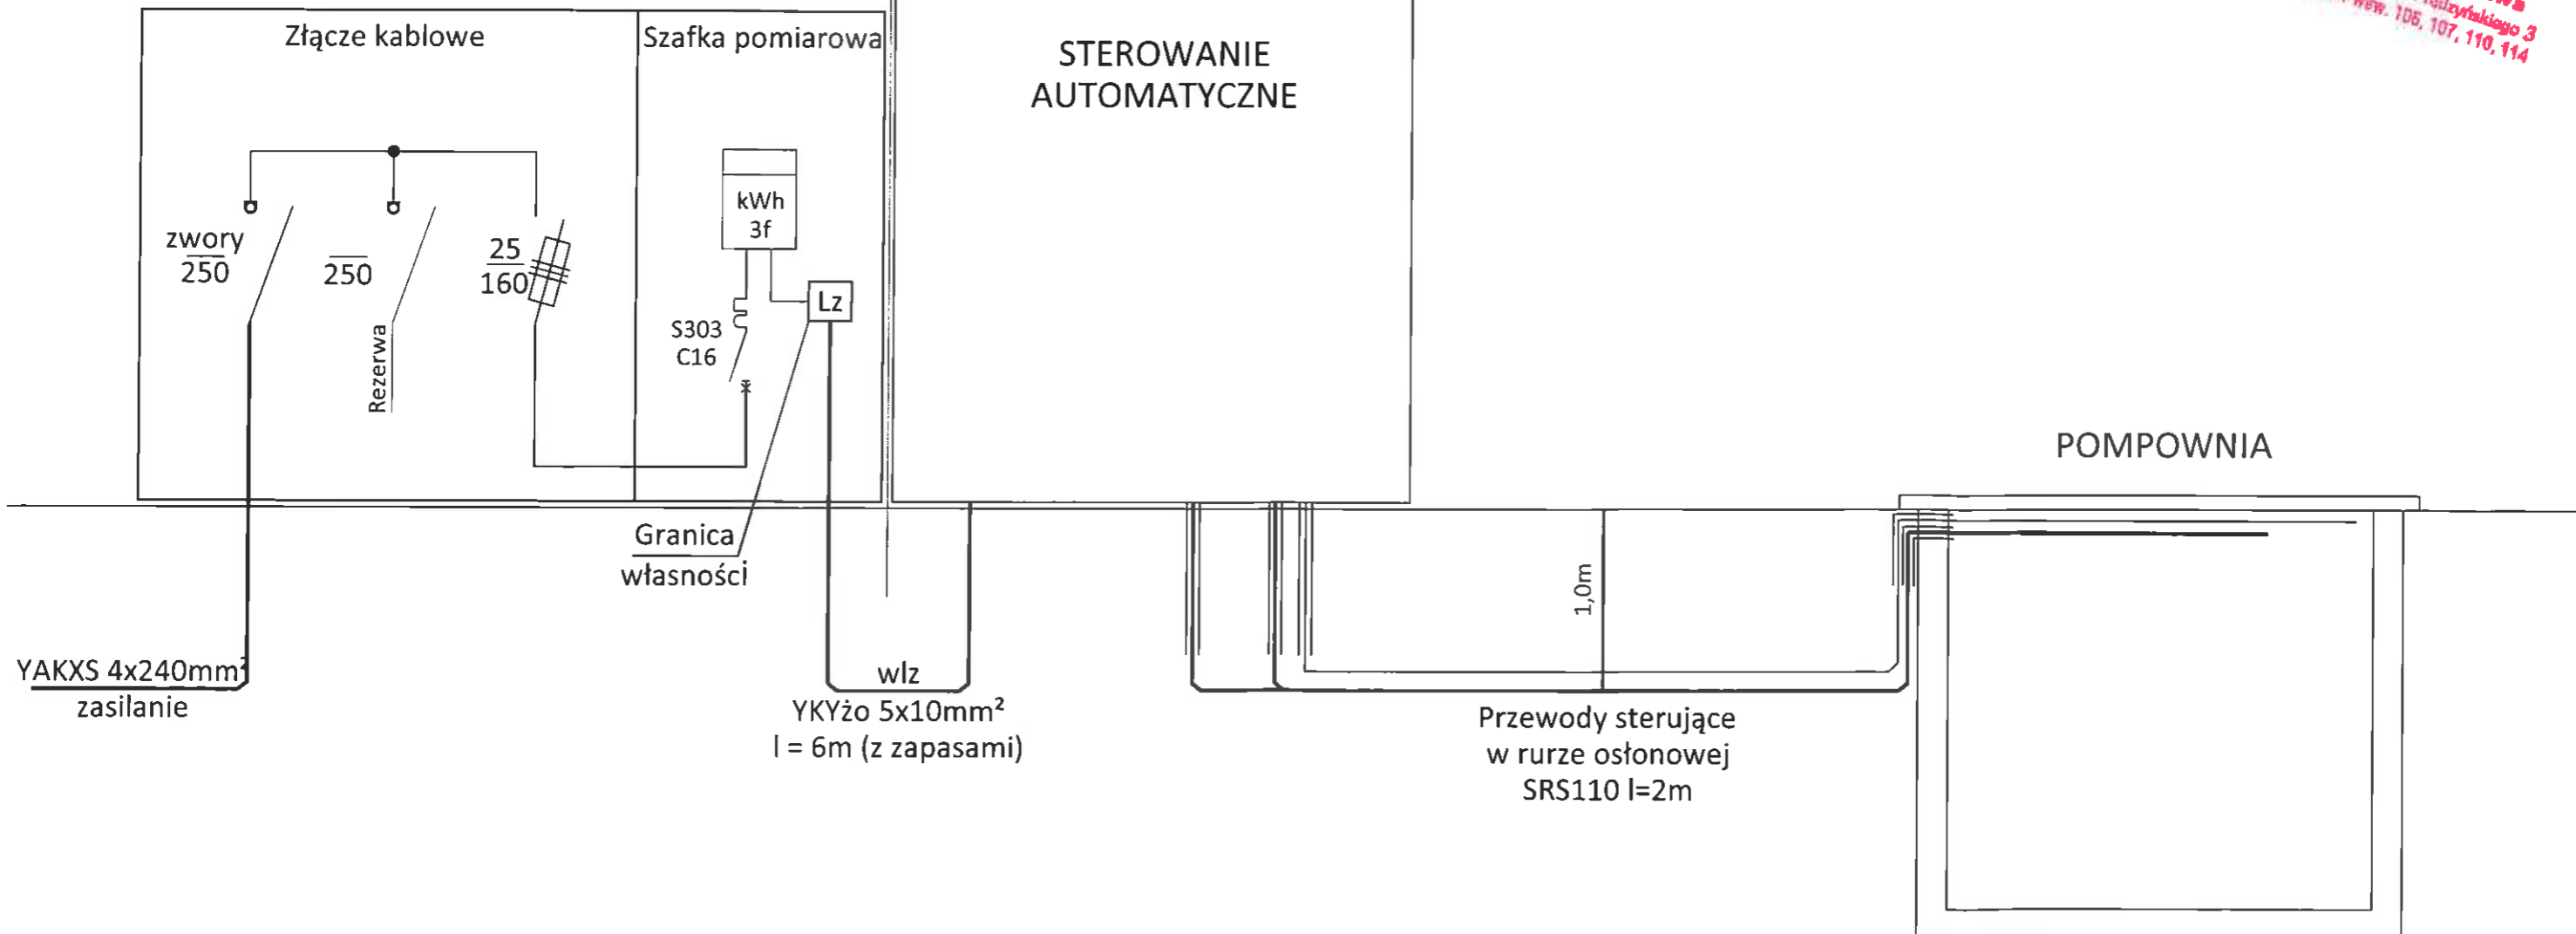


mgr inż. Maciej Taff
upr. inż. 101/02
do projektowania i nadzoru
instalacji elektrycznych i
wodociągowych i kanalizacyjnych (13)

**STAROSTWO
POWIATOWE W WOŁOMINIE
Wydział Budownictwa**
05-200 Wolomin, ul. Pradzyńskiego 3
tel. 787-43-01 www. 106, 107, 110, 114

SZAFKA
STEROWNICZA


ZŁĄCZE KABLOWE
Zk-2

SZAFKA
POMIAROWA 1SL

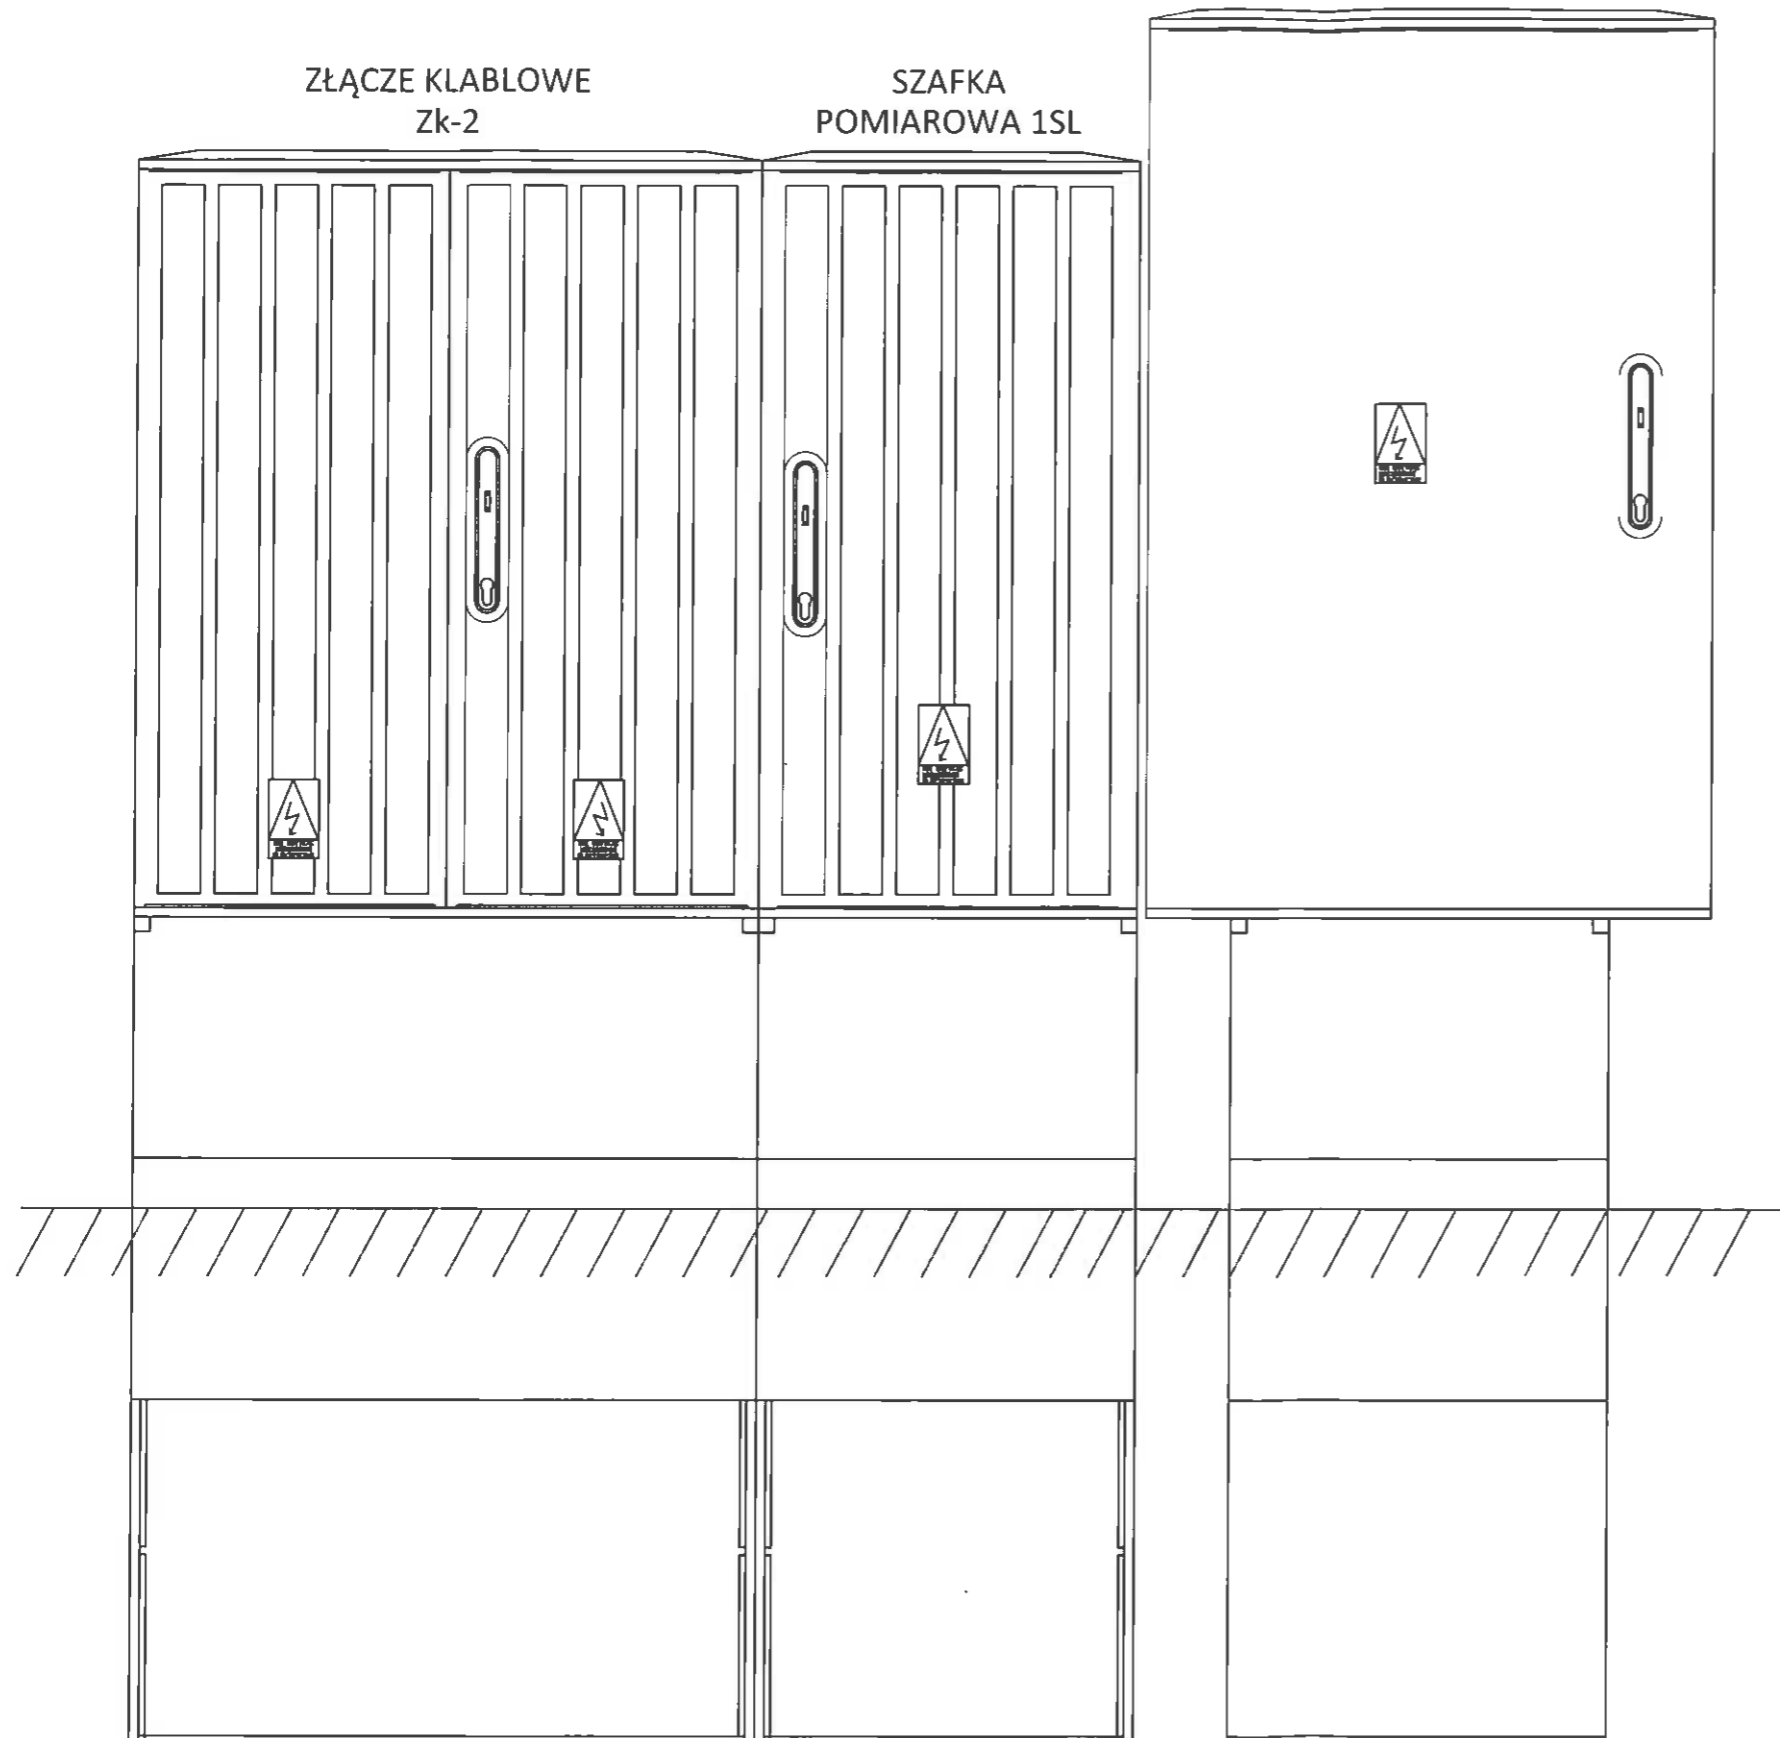

STAROSTWO
POWIATOWE W WOŁOMINIE
Wydział Budownictwa
05-200 Wołomin, ul. Prądnickiego 3
tel. 787-43-01 www. 108, 107, 110, 114

EUROTECH Maciej Taff
Stanisławów Drugi.
ul. Łąkowa 2b
05-119 Legionowo
biuro@eurotech.waw.pl

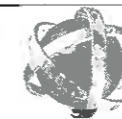

Eurotech

| | | | | |
|---|--|-------------|------------------|-------------------------------|
| Inwestor: PWiK w Zielonce Sp.z.o.o. ul.Literacka 20 , 05-220 Zielonka | | | | |
| Nazwa Zadania | Przebudowa elementów sieci kanalizacji sanitarnej tj. komory rewizyjnej na przepompownię ścieków wraz z budową energetycznych linii kablowych zasilających przepompownię oraz przewodów wentylacyjnych w ul. Orwida, Januszewicza w Zielonce | | | STUDIUM: Projekt Budowlany |
| Nazwa Rysunku | Elewacja Szaf | | | |
| Branża | Elektryczna | | | SKALA: b/s |
| Funkcja: | Imię i Nazwisko | Specjalność | nr.upraw | PODPIS |
| Projektował | mgr inż. Tadeusz Lis | elektryczna | WA-101/02 | |
| Sprawdził | mgr. inż. Marek Błat | elektryczna | MAZ/0544/PWBE/15 | |
| Data: | 15.11.2018 9.05.2019 | Wersja : 1 | | RYS. 6.0 |

ST Opus

Zielonka, dnia 06.06.....2018r.

WIZ.1610.4.1.121.2018

Przedsiębiorstwo
Wodociągów i Kanalizacji
w Zielonce Sp. z o.o.
W.P.L.Y.N.E.L.C
Data: 11.06.2018
Liczba: 814
Ilość zł: -
Podpis: [signature]

Przedsiębiorstwo Wodociągów
i Kanalizacji w Zielonce
ul. Literacka 20
05-220 Zielonka

W odpowiedzi na pismo nr PWiK/ST/633/2018 z dnia 02.05.2018r. informuję, że wyrażam zgodę na dysponowanie nieruchomością dz. ew. nr 88/24 obr. 5-40-07 w ulicy Januszewicza w celu budowy zbiornika przepompowni w tym:

- zasilania energetycznego,
- przewodów sterujących,
- szafki sterującej,
- wyposażenia pompowni.

PODZIAŁ STARSZYSTWO
WYDZIAŁ BUDOWNICTWA
05-200 Wołomin, ul. Prądzyńskiego 3
tel. 787-43-01 wew. 106, 107, 110, 114

Zup. Burmistrza
Adam Kot
Z-ca Burmistrza

11-06-2018
[signature]

