


PROFIL PODŁUŻNY KANALIZACJI DESZCZOWEJ

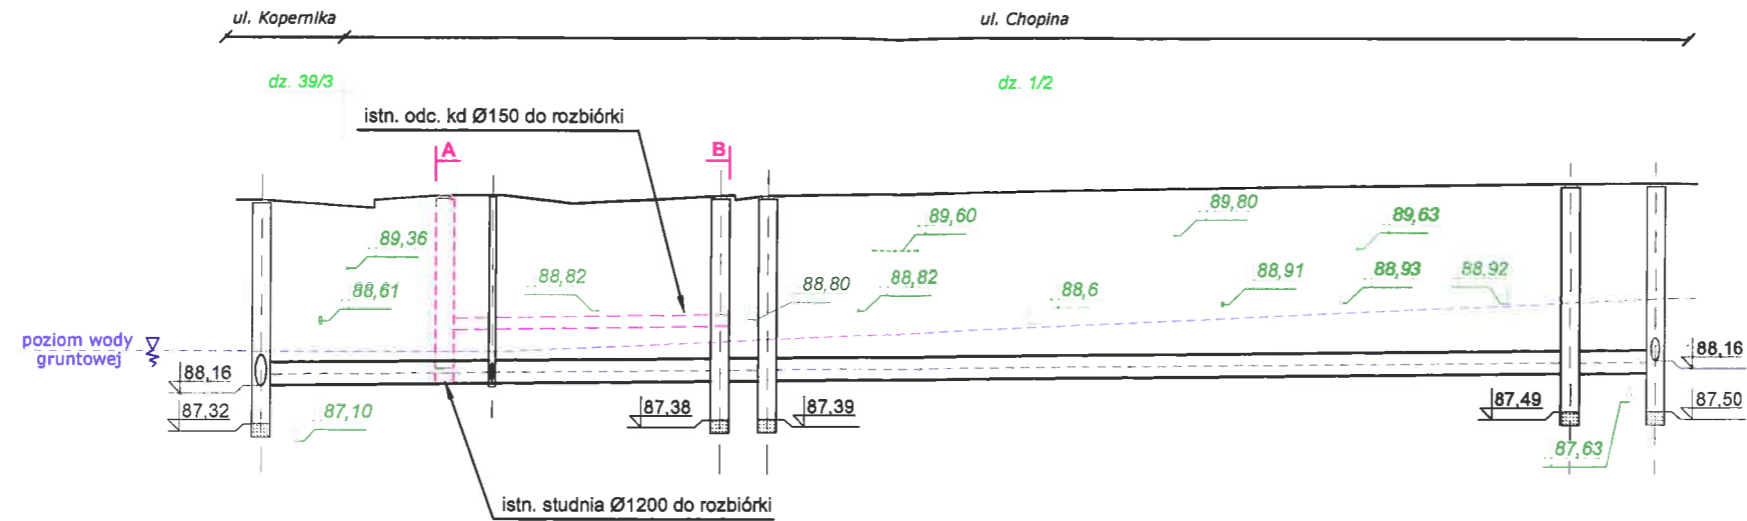

Skala
1 : 100
1 : 500

Poziom porównawczy = 80,00 m n.p.m.	proj. st. Ø1200 betonowa	istn. odc. kd Ø150 do rozbiórki	proj. studnia Ø425 PVC	przyłącze wody Ø40	proj. st. Ø1200 betonowa	istn. studnia Ø1200 do rozbiórki	przyłącze wody Ø50	przyłącze gazu nieczynnne	przyłącze gazu Ø25	przyłącze gazu nieczynnne	przyłącze k.s. Ø150	proj. st. Ø1200 betonowa	istn. studnia Ø1200 do rozbiórki	przyłącze k.s. Ø200	istn. studnia Ø1200 do przebudowy	istn. korek na sieci kan. deszcz. w ul. Moniuszki do demontażu						
Rzędne terenu istniejącego	90,24		90,30		90,30	90,30						90,47	90,48									
Rzędne dna kanału	87,82	87,83 87,83 87,83	87,85	87,86	87,88 87,88	87,89	87,90 87,90 87,90 87,91 87,91				87,92	87,94	87,95	87,96	87,96	87,98	88,00 88,00					
Zagłębienie dna kanału	2,42		2,45		2,42	2,41						2,48	2,48									
Spadki i długości	i = 2,0‰																					
Średnica, materiał, długość	rury Ø300 PVC SN12 Ø L = 91,60 mb																					
Odległości	0,00	2,3 1,6 3,9	8,5	15,1	6,9 22,0	8,0	3,0 31,8 33,1	6,0 39,1 40,0 41,4 42,4 43,0	7,3	50,3	9,5	59,8	3,2 63,0	7,7	70,7	71,8	10,2	82,0	4,0 86,0	3,9 89,9	91,6	
Nr węzłów	1		2			3	4					5	6									

STAROSTWO
POWIATOWE W WOŁOMINIE
Wydział Budownictwa
05-200 Wołomin, ul. Prądzińskiego 3
tel. 787-43-01 w. 106 107 110 114

JEDNOSTKA PROJEKTOWA:	„PROJ-BUD” FIRMA PROJEKTOWO-BUDOWLANA 05-200 Wołomin ul. Kresowa 18; tel.: 502-116-168; 609-61-81-81. Tel.-fax: 787-00-17			
INWESTOR:	Przedsiębiorstwo Wodociągów i Kanalizacji w Zielonce Sp. z o.o. ul. Literacka 20, 05-220 Zielonka			
TEMAT:	PROJEKT BUDOWLANY BUDOWY KANALIZACJI DESZCZOWEJ w ul. Chopina /na odc. od ul. Kopernika do ul. Moniuszki/ wraz z ROZBIÓRKĄ odcinka A-B ISTNIEJĄCEJ KANALIZACJI DESZCZOWEJ w ul. Chopina w ZIELONCE			
RYSUNEK:	PROFIL PODŁUŻNY KANALIZACJI DESZCZOWEJ			
FUNKCJA:	PODPIS:	DATA:	SKALA:	NR RYSUNKU:
PROJEKTANT:		06.2017	1:100 1:500	2
SPRAWDZAJĄCY:				