


Poziom porównawczy 82,00 m n.p.m.

Oznaczenie	Nawierzchnia	Długość trasy [m]	Materiał	Spadek	Odległości [m]	Zagłębienie dna kanału [m]	Rzędna dna kanału	Rzędna terenu istniejącego
S4	zielen	0,00	PVC 160	1,5%	3,6	1,83	88,87	90,70
		3,60				88,92	90,70	
S6	zielen	0,00	PVC 160	1,5%	1,0	2,55	89,30	91,85
		1,00				89,32	91,85	
S7	zielen	0,00	PVC 160	1,5%	1,0	1,91	89,78	91,69
		1,00				89,80	91,69	
S8	zielen	0,00	PVC 160	1,5%	1,0	1,98	90,02	91,90
		1,00				90,04	91,90	
S9	zielen	0,00	PVC 160	1,5%	1,0	1,89	90,21	92,10
		1,00				90,23	92,10	
S10	zielen	0,00	PVC 160	1,5%	1,0	2,07	90,43	92,50
		1,00				90,45	92,50	
S11	zielen	0,00	PVC 160	1,5%	1,0	1,93	90,47	92,40
		1,00				90,49	92,40	

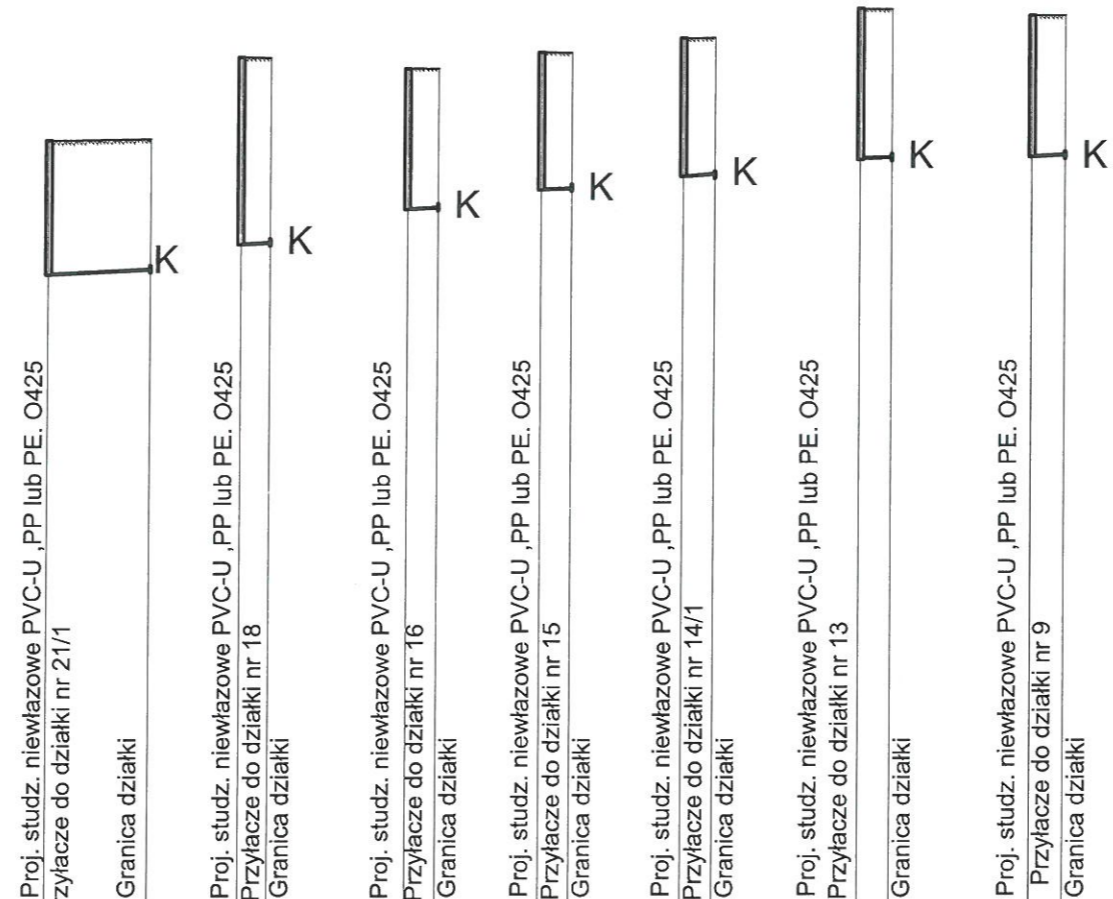

OZNACZENIA na rys nr.M-2/17-01-02

	PRZEDSIĘBIORSTWO INŻYNIERYJNO PROJEKTOWE SPÓŁKA Z O.O. 02-130 WARSZAWA ul. Gorlicka 13/61		Stadium PB	Skala 1:100 1:500
	INWESTOR Przedsiębiorstwo Wodociągów i Kanalizacji w Zielonce Sp. z o.o. 05-220 Zielonka, ul.Litwicka 20			
Temat projektu : Projekt sieci kanalizacji sanitarnej w ul.Pilsudskiego w Zielonce				
Nazwisko mgr. inż Czesława Matysiak 4/67	Data marzec2018	Ppobpis 	Nazwa rysunku Profil odcinków przyłączy kanalizacji sanitarnej do granicy działki drogowej	
Upracowała: inż Beata Trochim	marzec2018		Nr rysunku M-2/17-01-02/A	
Sprawdził : mgr. inż Halina Karpuk 655/68	marzec2018			