


Załącznik nr 3:
Mapa sytuacyjna.

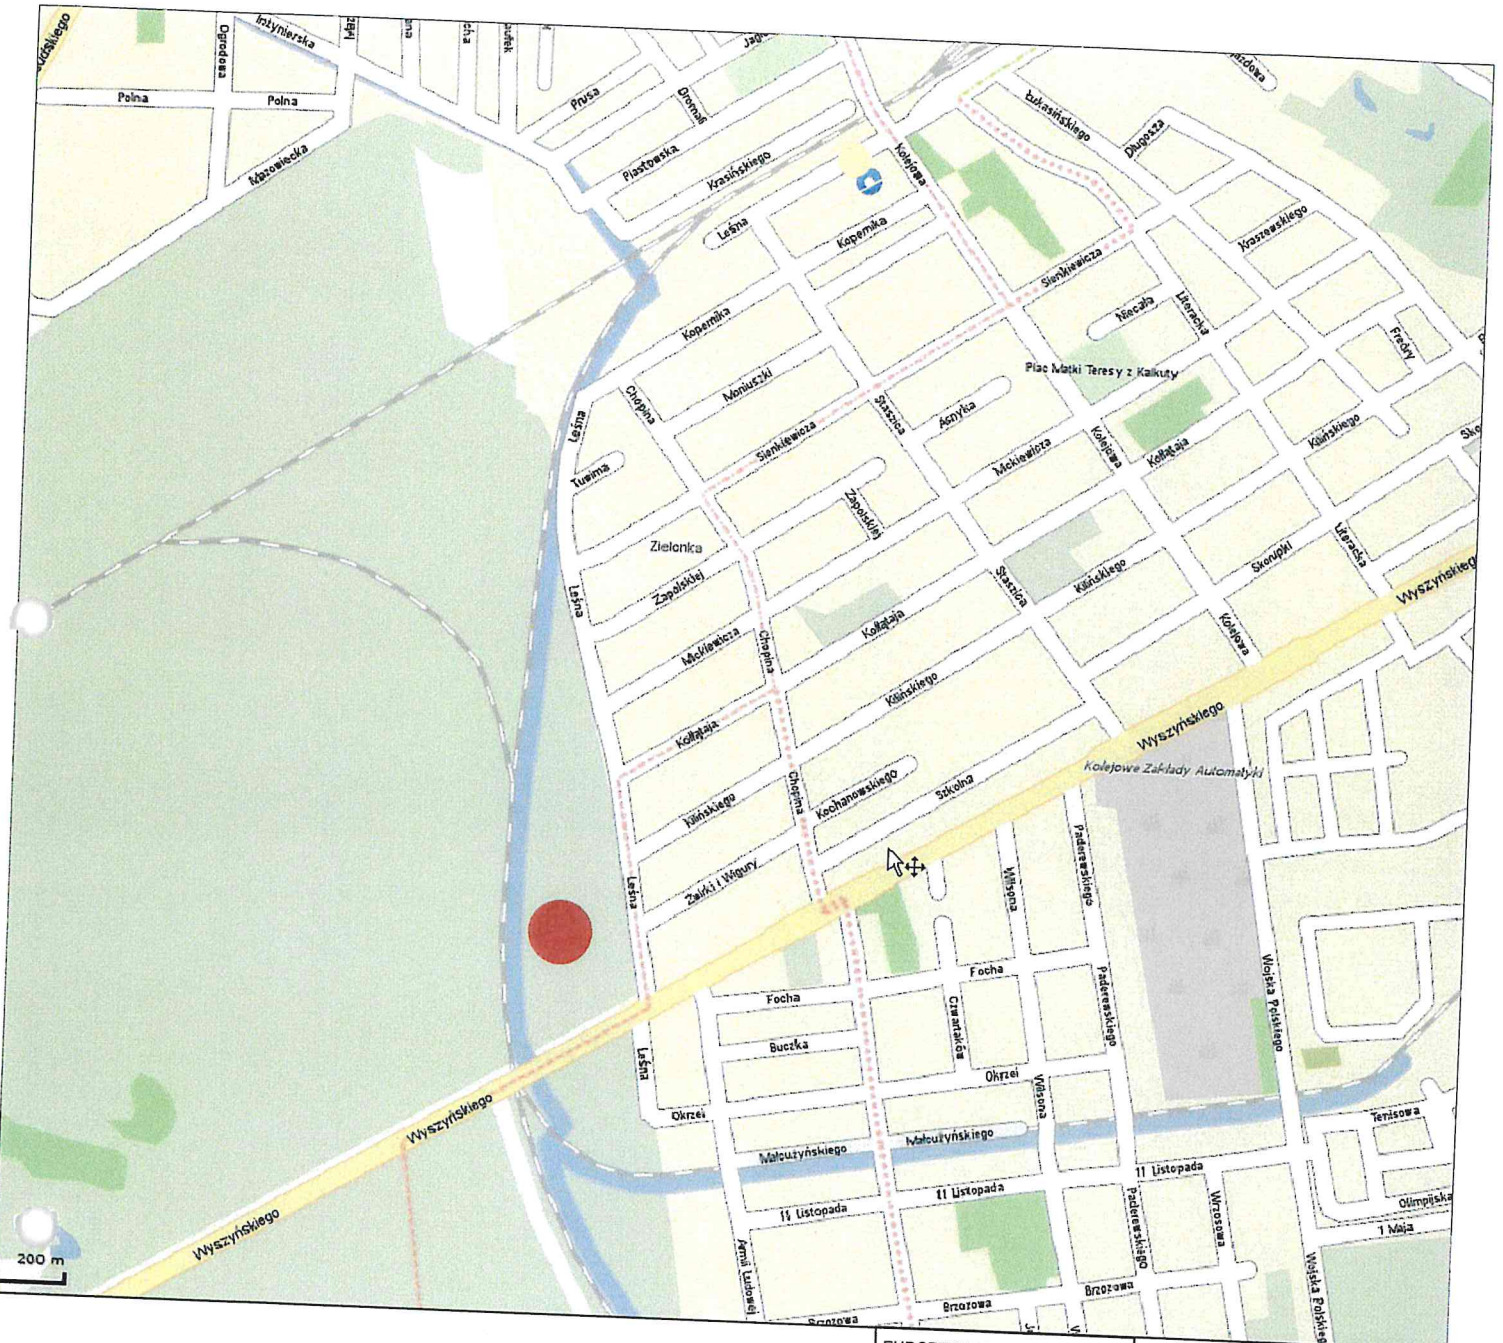

EUROTECH Maciej Taff
Stanisławów Drugi
ul. Łąkowa 2b
05-119 Legionowo
eurotech2000@poczta.onet.pl



INWESTOR:	Przedsiębiorstwo Wodociągów i Kanalizacji w Zielonce Sp. z o.o.	Umowa nr.: 43/2011
NAZWA OPRACOWANIA:	Koncepcja modernizacji Pompowni "Leśna" w Zielonce	
NAZWA RYSUNKU:	Plan Orientacyjny	Stadium: Koncepcja
PROJEKTOWAŁ:	mgr inż. Maciej Taff upr. nr. WA-401/01	podpis:
SPRAWDZIŁ:	mgr inż. Wojciech Oleksa upr. nr. WA-520/01	podpis:
OPRACOWAŁ:	mgr inż. Magdalena Matusewicz	podpis: _____
	mgr inż. Damian Kaczyński	podpis: _____
	Piotr Danaj	podpis: _____
Miejscowość, data	Warszawa, kwiecień 2012 r.	
skala:	-----	NR. RYS. 1.0