

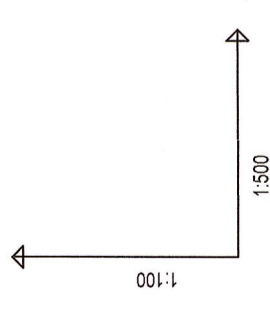
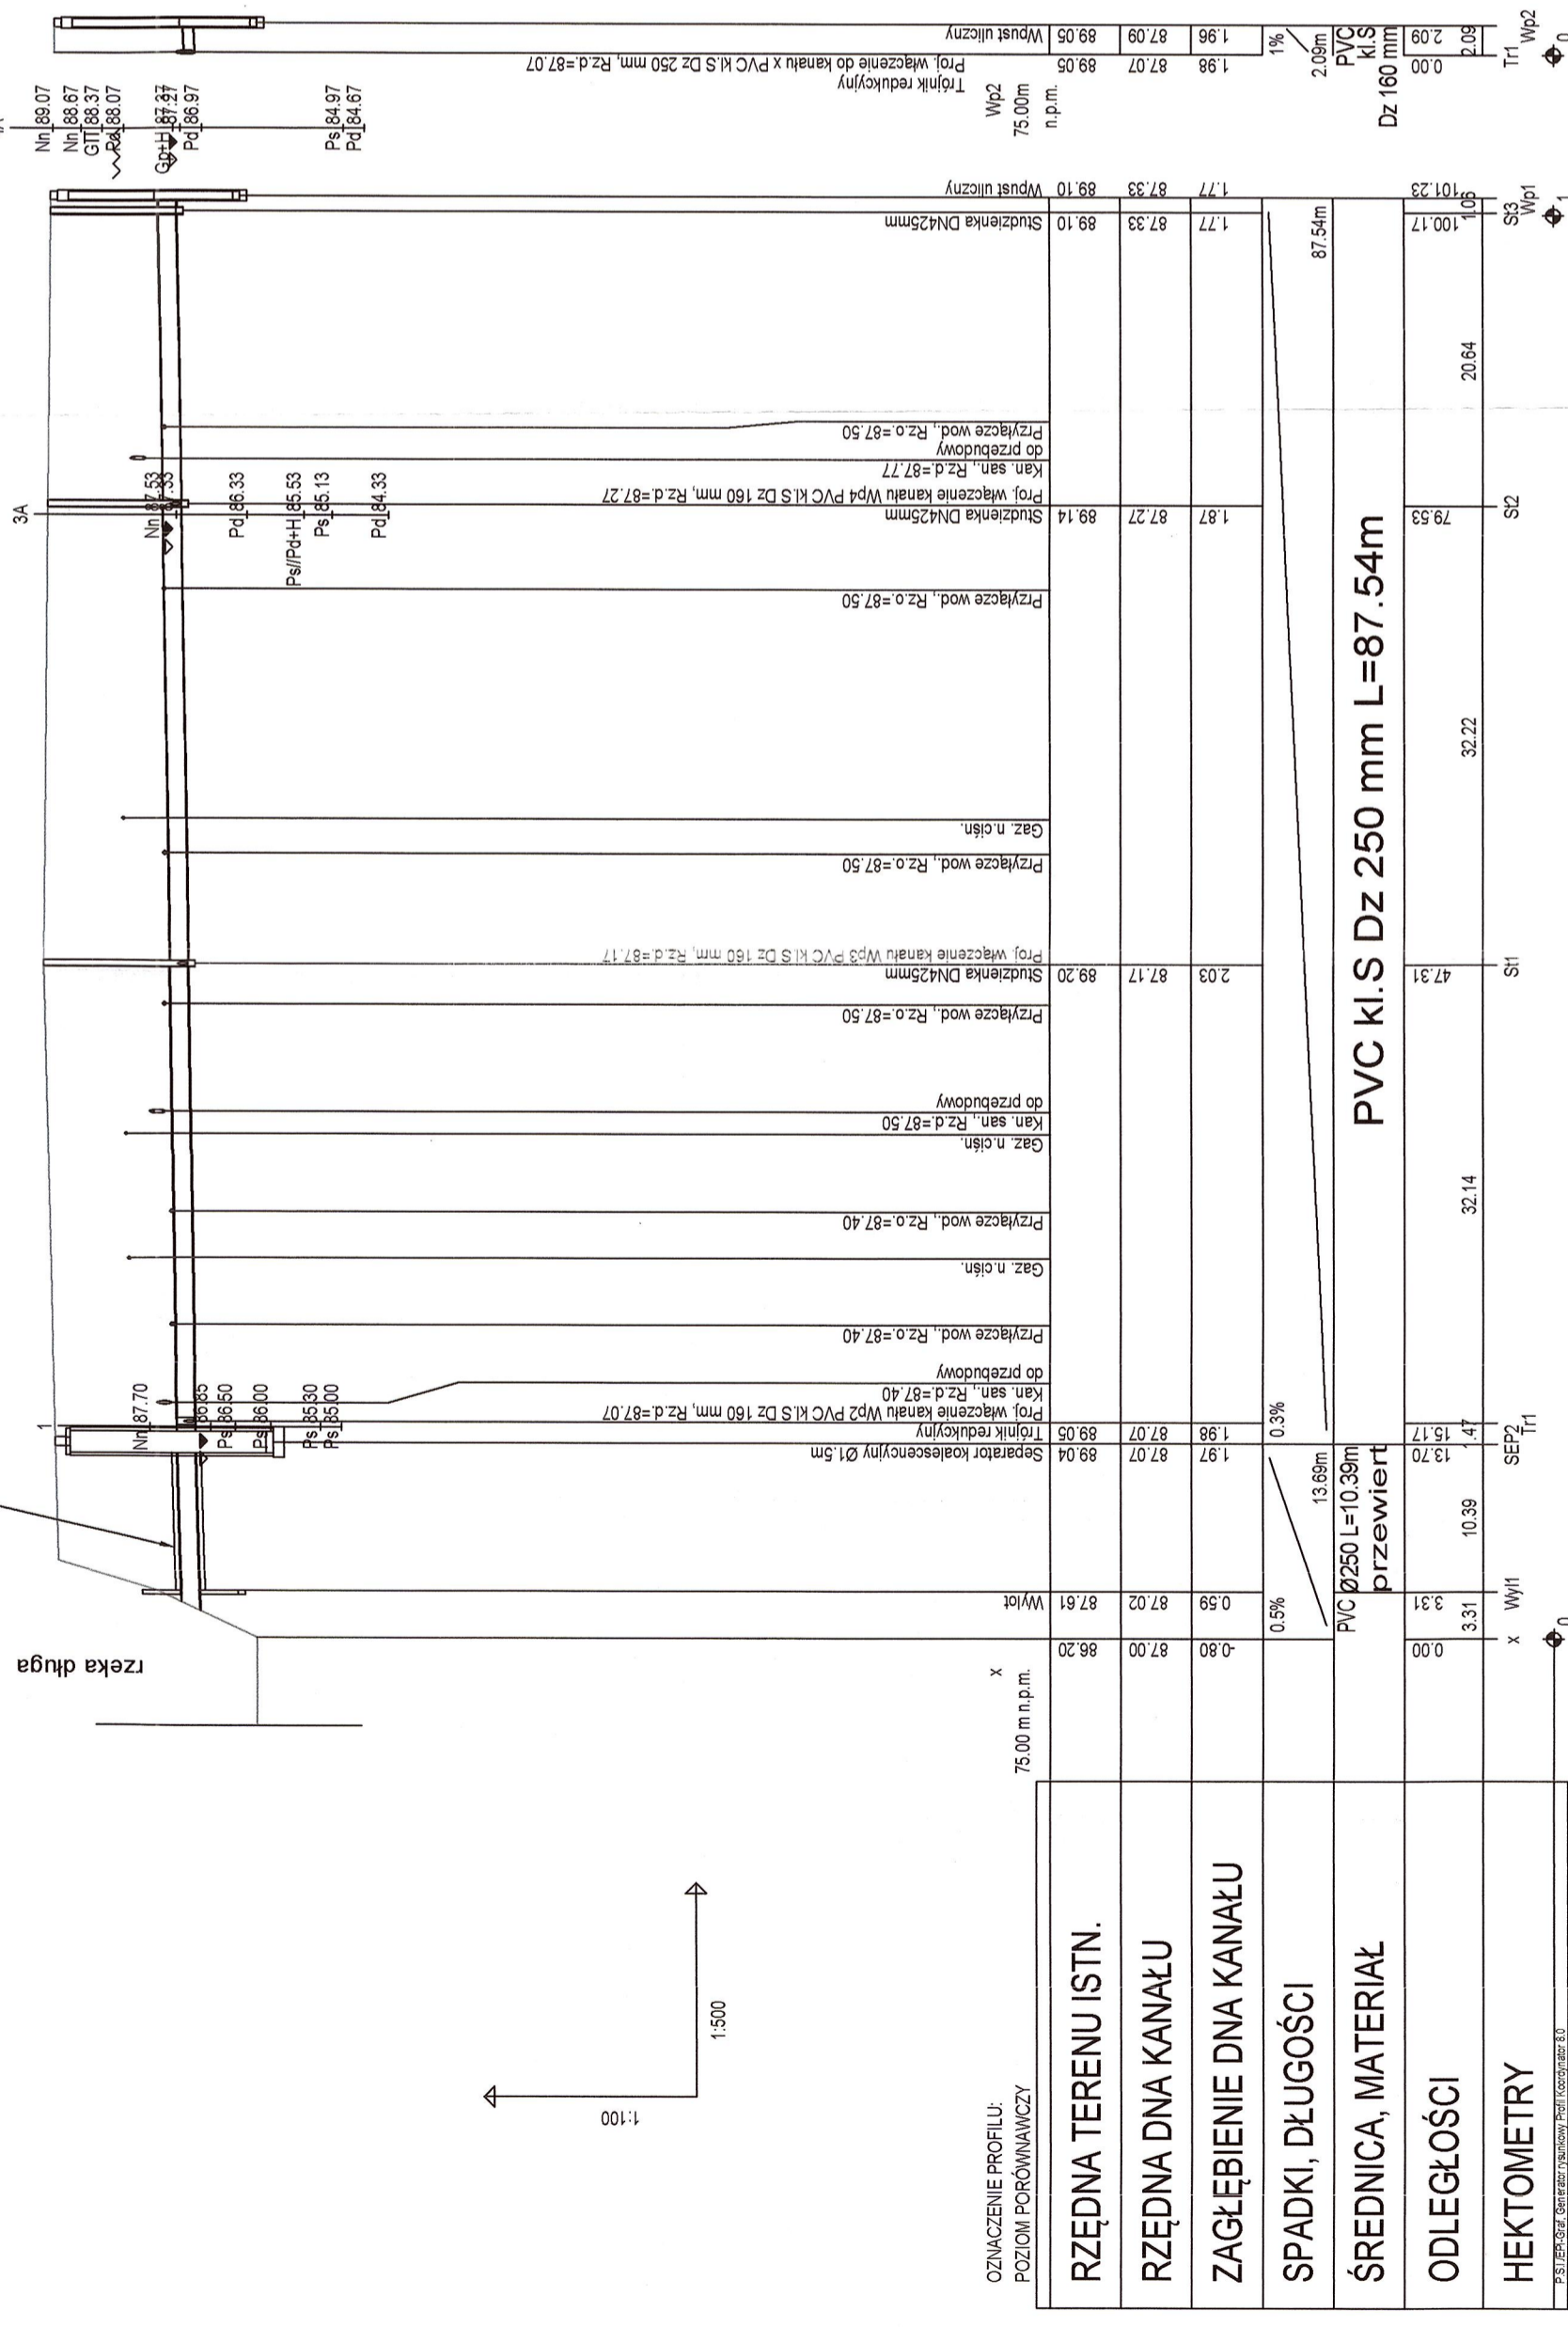


rura przewiertowa stal Dn 400 (419 mm)
L = 10,39 m

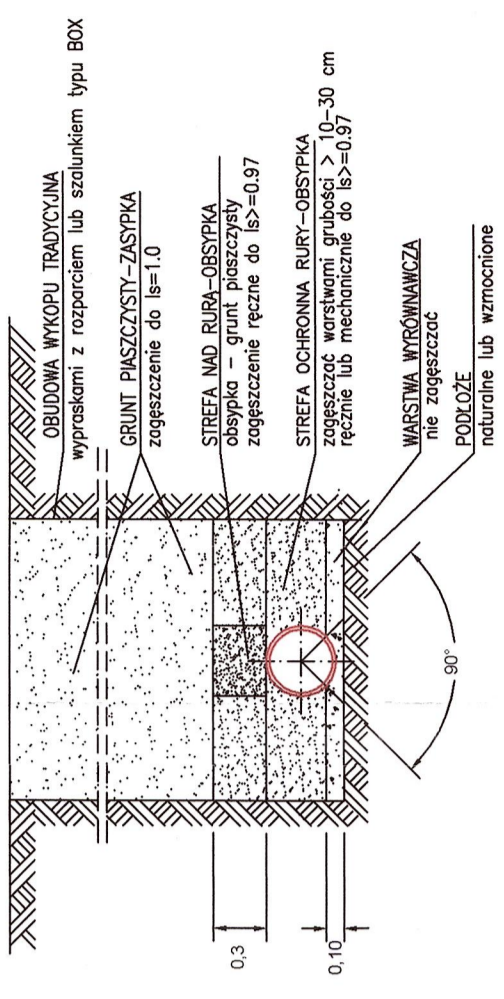

OZNACZENIE PROFILU:
POZIOMI PORÓWNAWCZY

RZĘDNA TERENU ISTN.	75.00 m n.p.m.	x	86.20	87.02	87.61	Wyp1	0
RZĘDNA DŃA KANAŁU							
ZAGŁĘBIENIE DŃA KANAŁU							
SPADKI, DŁUGOŚCI							
ŚREDNICA, MATERIAŁ							
ODLEGŁOŚCI							
HEKTOMETRY							

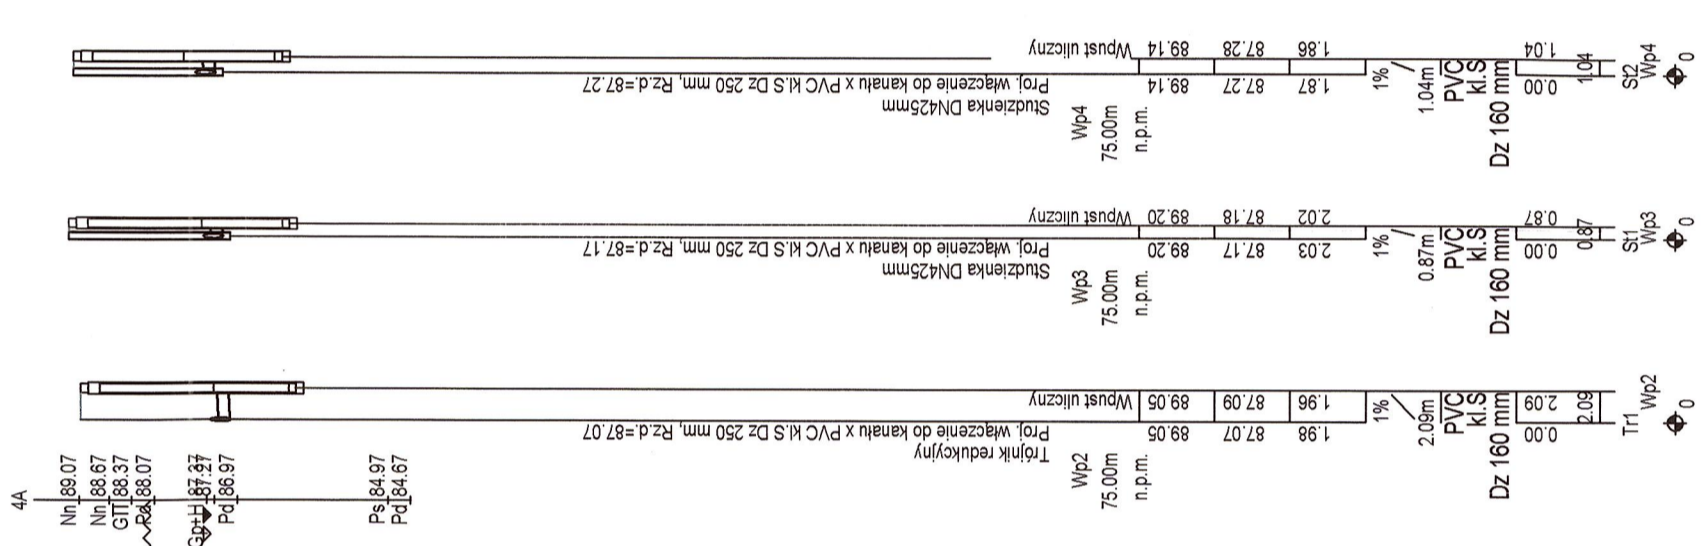

STARCISTWO
FOWIATOWE W WOLOMINIE
Wydział Budownictwa
05-200 Wolomin, ul. Prądzińskiego 3
tel. 787-43-01, wew. 106, 107, 110, 114



Wykonawca: EUROTECH Maciej Taff
Stanisławów Drugi,
ul. Łąkowa 2b
05-119 Legionowo
eurotech2000@poczta.onet.pl

Inwestor: Przedsiębiorstwo Wodociągów i Kanalizacji w Zielonce Sp. z o.o.
ul. Literacka 20
05-220 Zielonka

Inwestycja: Wykonanie dokumentacji projektowej sieci kanalizacji deszczowej oraz przebudowy sieci wodociągowej w ul. Konopnickiej dz. nr ew. 78/3, 95 obręb 4-90-06 w Zielonce

Nazwa i adres obiektu budowlanego:
sieć kanalizacji deszczowej oraz wodociągowej
ul. Konopnickiej dz. nr ew. 78/3, 95 obręb 4-90-06
w Zielonce

Funkcja	Imię i nazwisko	Specjalność	Nr uprawnień	Podpis
Projektant	mgr inż. Maciej Taff	instal.-inżynieryjna	W6-401/01	
Sprawdzający	mgr inż. Piotr Matyja	instal.-inżynieryjna	MAZ/0449/POOS/08	

Data: 30.10.2018
Stadium: PB
Branża: Sanitarna
Skala: 1:500
Nr rys.: 2.0
Rewizja: 0
Strona: 63