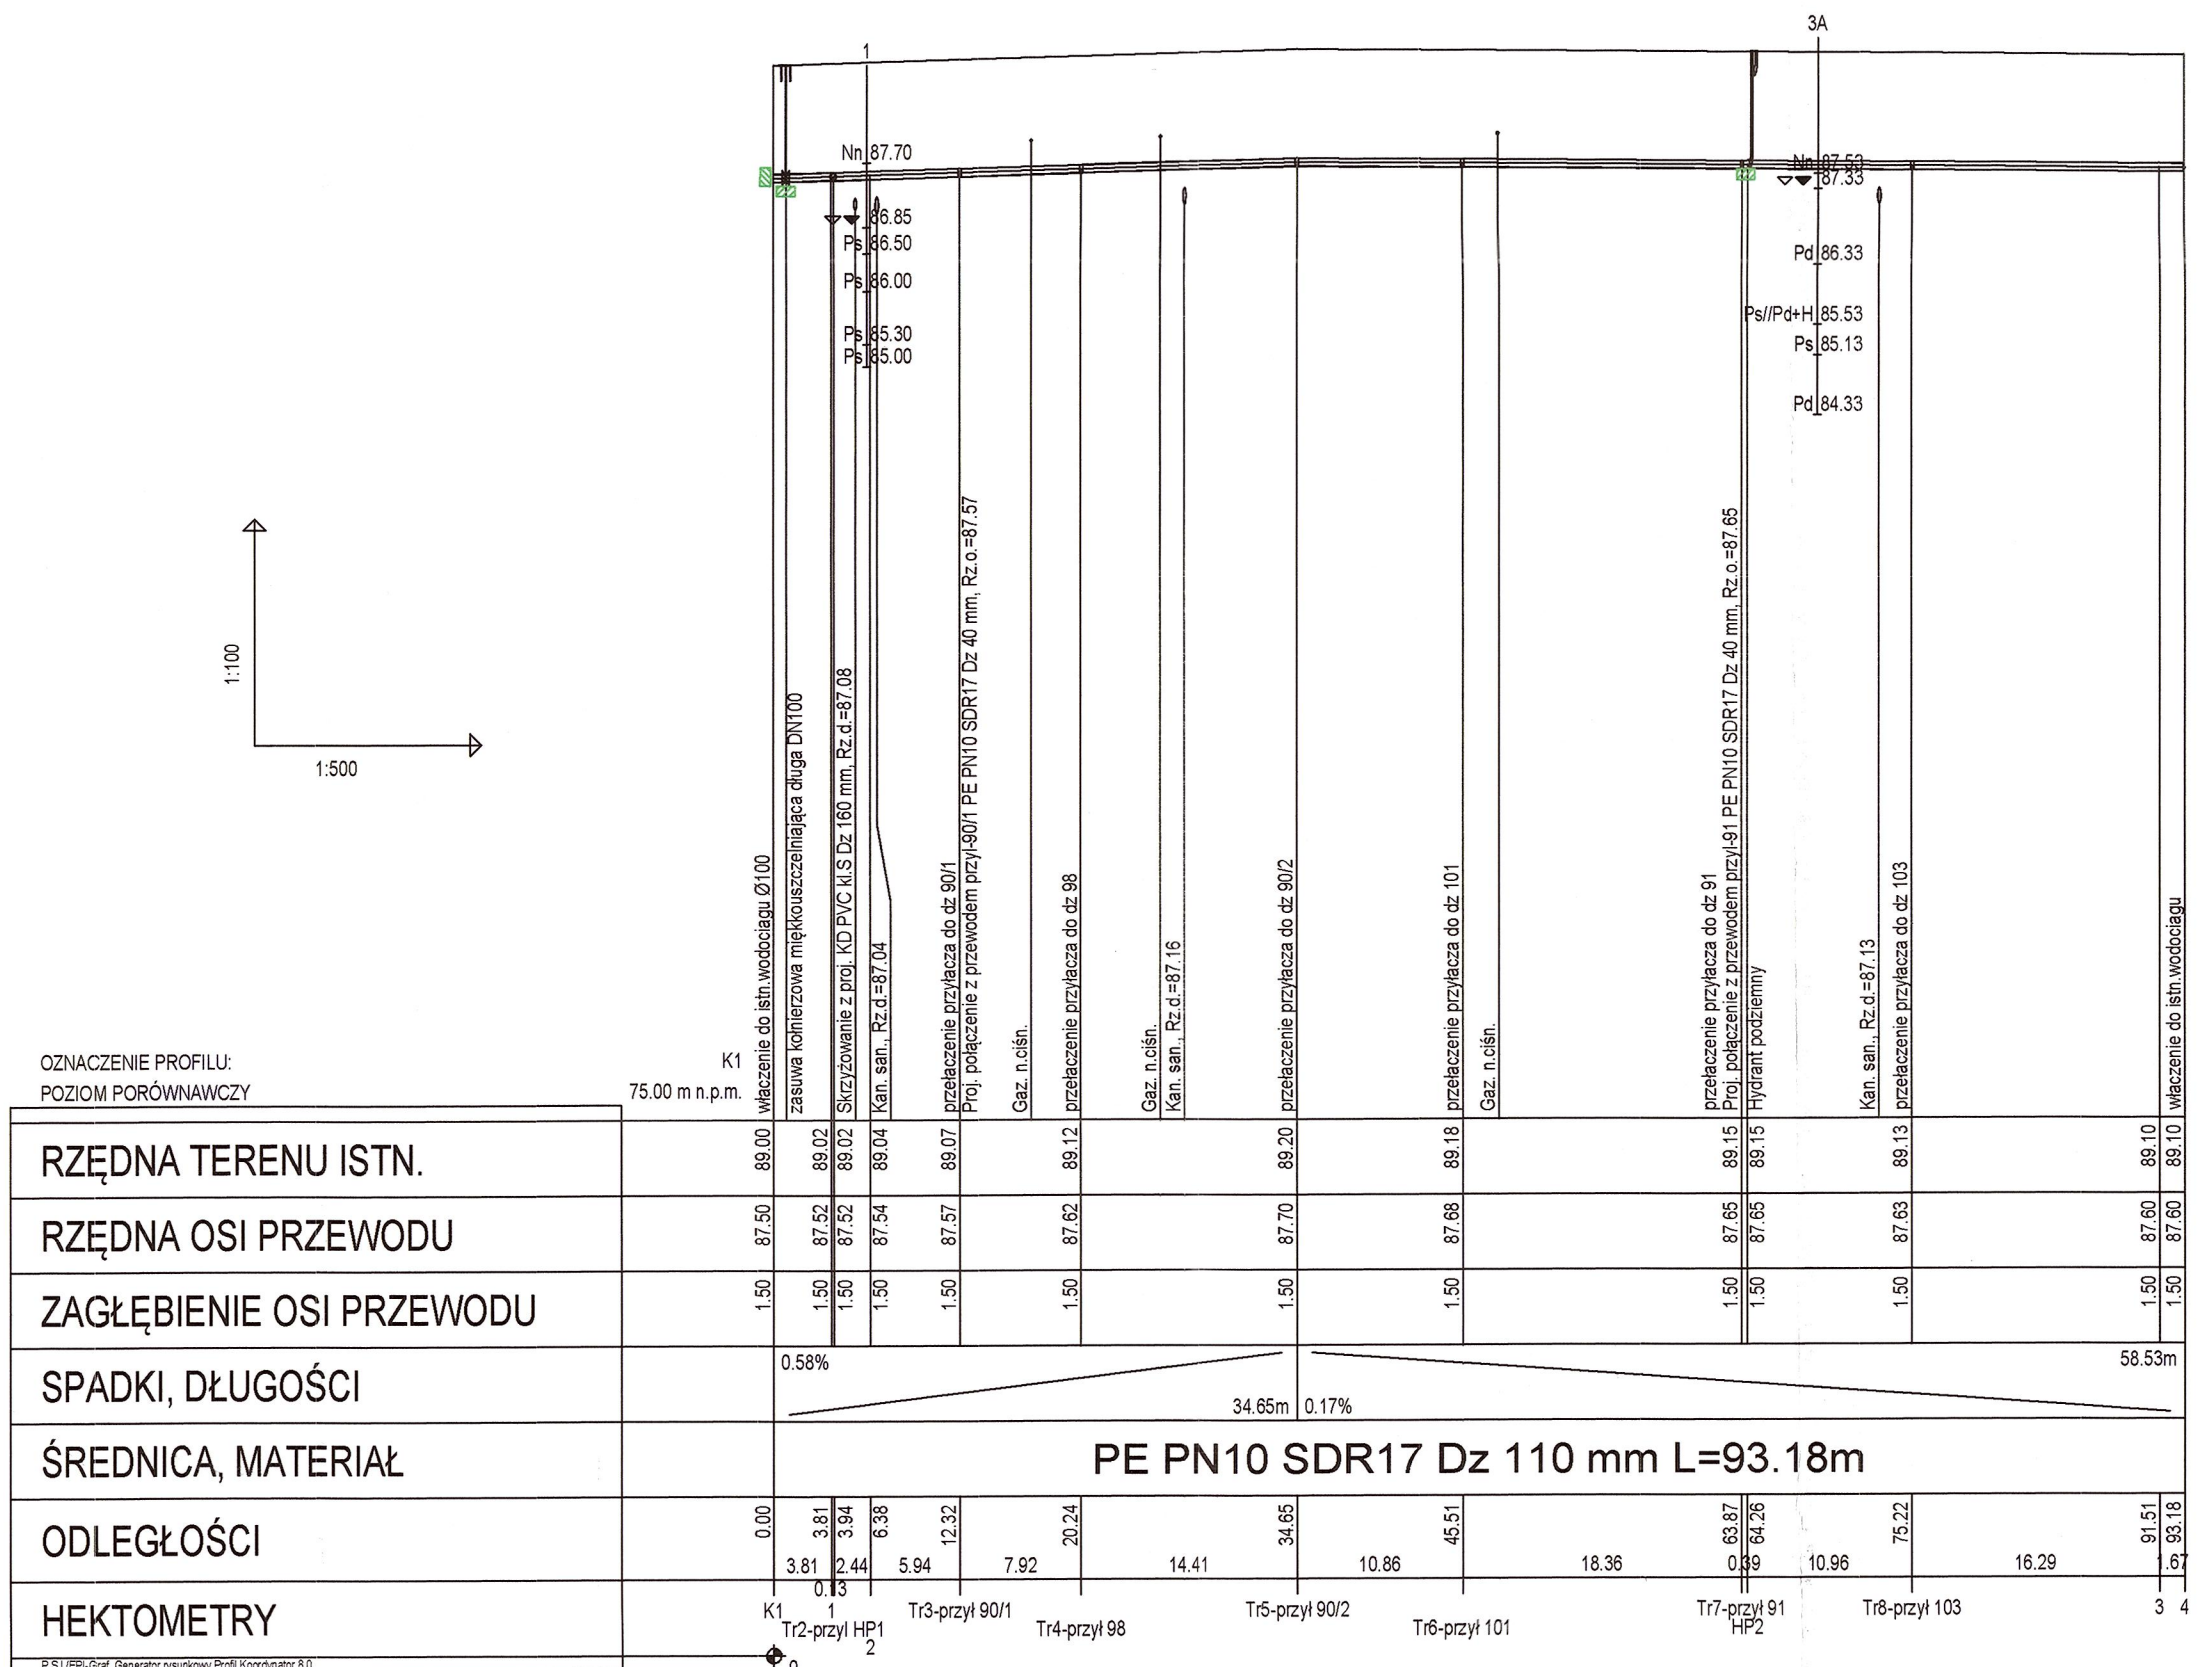

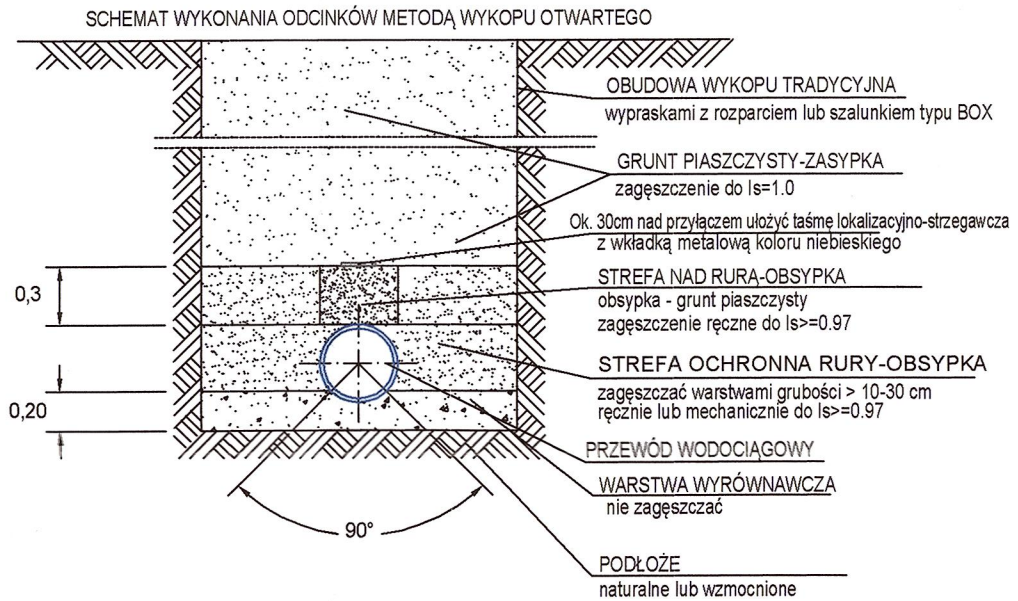

Roboty ziemne w miejscach uzbrojenia należy wykonać ręcznie pod nadzorem gestora sieci.

Zasuwę domową montować na odcinku poziomym

RURY NALEŻY UKŁADAĆ W WYKOPIE ZGODNIE Z INSTRUKCJĄ MONTAŻU PRODUCENTA

Na wysokość 30 cm nad wierzchem rury należy ułożyć taśmę lokalizacyjno-ostrzegawczą koloru niebieskiego, z zatopioną wkładką metalową.

STAROSTWO
POWIATOWE W WOŁOMINIE
Wydział Budownictwa
05-200 Wołomin, ul. Prądzyńskiego 3
tel. 787-43-01 wew. 106, 107, 110, 114

Wykonawca: EUROTECH Maciej Taff
Stanisławów Drugi,
ul. Łąkowa 2b
05-119 Legionowo
eurotech2000@poczta.onet.pl

Eurotech

Inwestor: Przedsiębiorstwo Wodociągów i Kanalizacji w Zielonce Sp. z o.o.
ul. Literacka 20
05-220 Zielonka

Inwestycja: Wykonanie dokumentacji projektowej sieci kanalizacji deszczowej oraz przebudowy sieci wodociągowej w ul. Konopnickiej dz. nr ew. 78/3, 95 obręb 4-90-06 w Zielonce

Nazwa i adres obiektu budowlanego:
sieć kanalizacji deszczowej oraz wodociągowej
ul. Konopnickiej dz. nr ew. 78/3, 95 obręb 4-90-06
w Zielonce

Nazwa rysunku:
Profile podłużne wodociągu

Funkcja	Imię i nazwisko	Specjalność	Nr uprawnień	Podpis
Projektant	mgr inż. Maciej Taff	instal.-inżynieryjna	Wa-401/01	
Sprawdzający	mgr inż. Piotr Matyja	instal.-inżynieryjna	MAZ/0449/POOS/08	

Data:	Stadium:	Branża:	Skala:	Nr rys.:	Rewizja	Strona
30.10.2018	PB	Sanitarna	1: 100/500	3.0	0	64