


RZUT

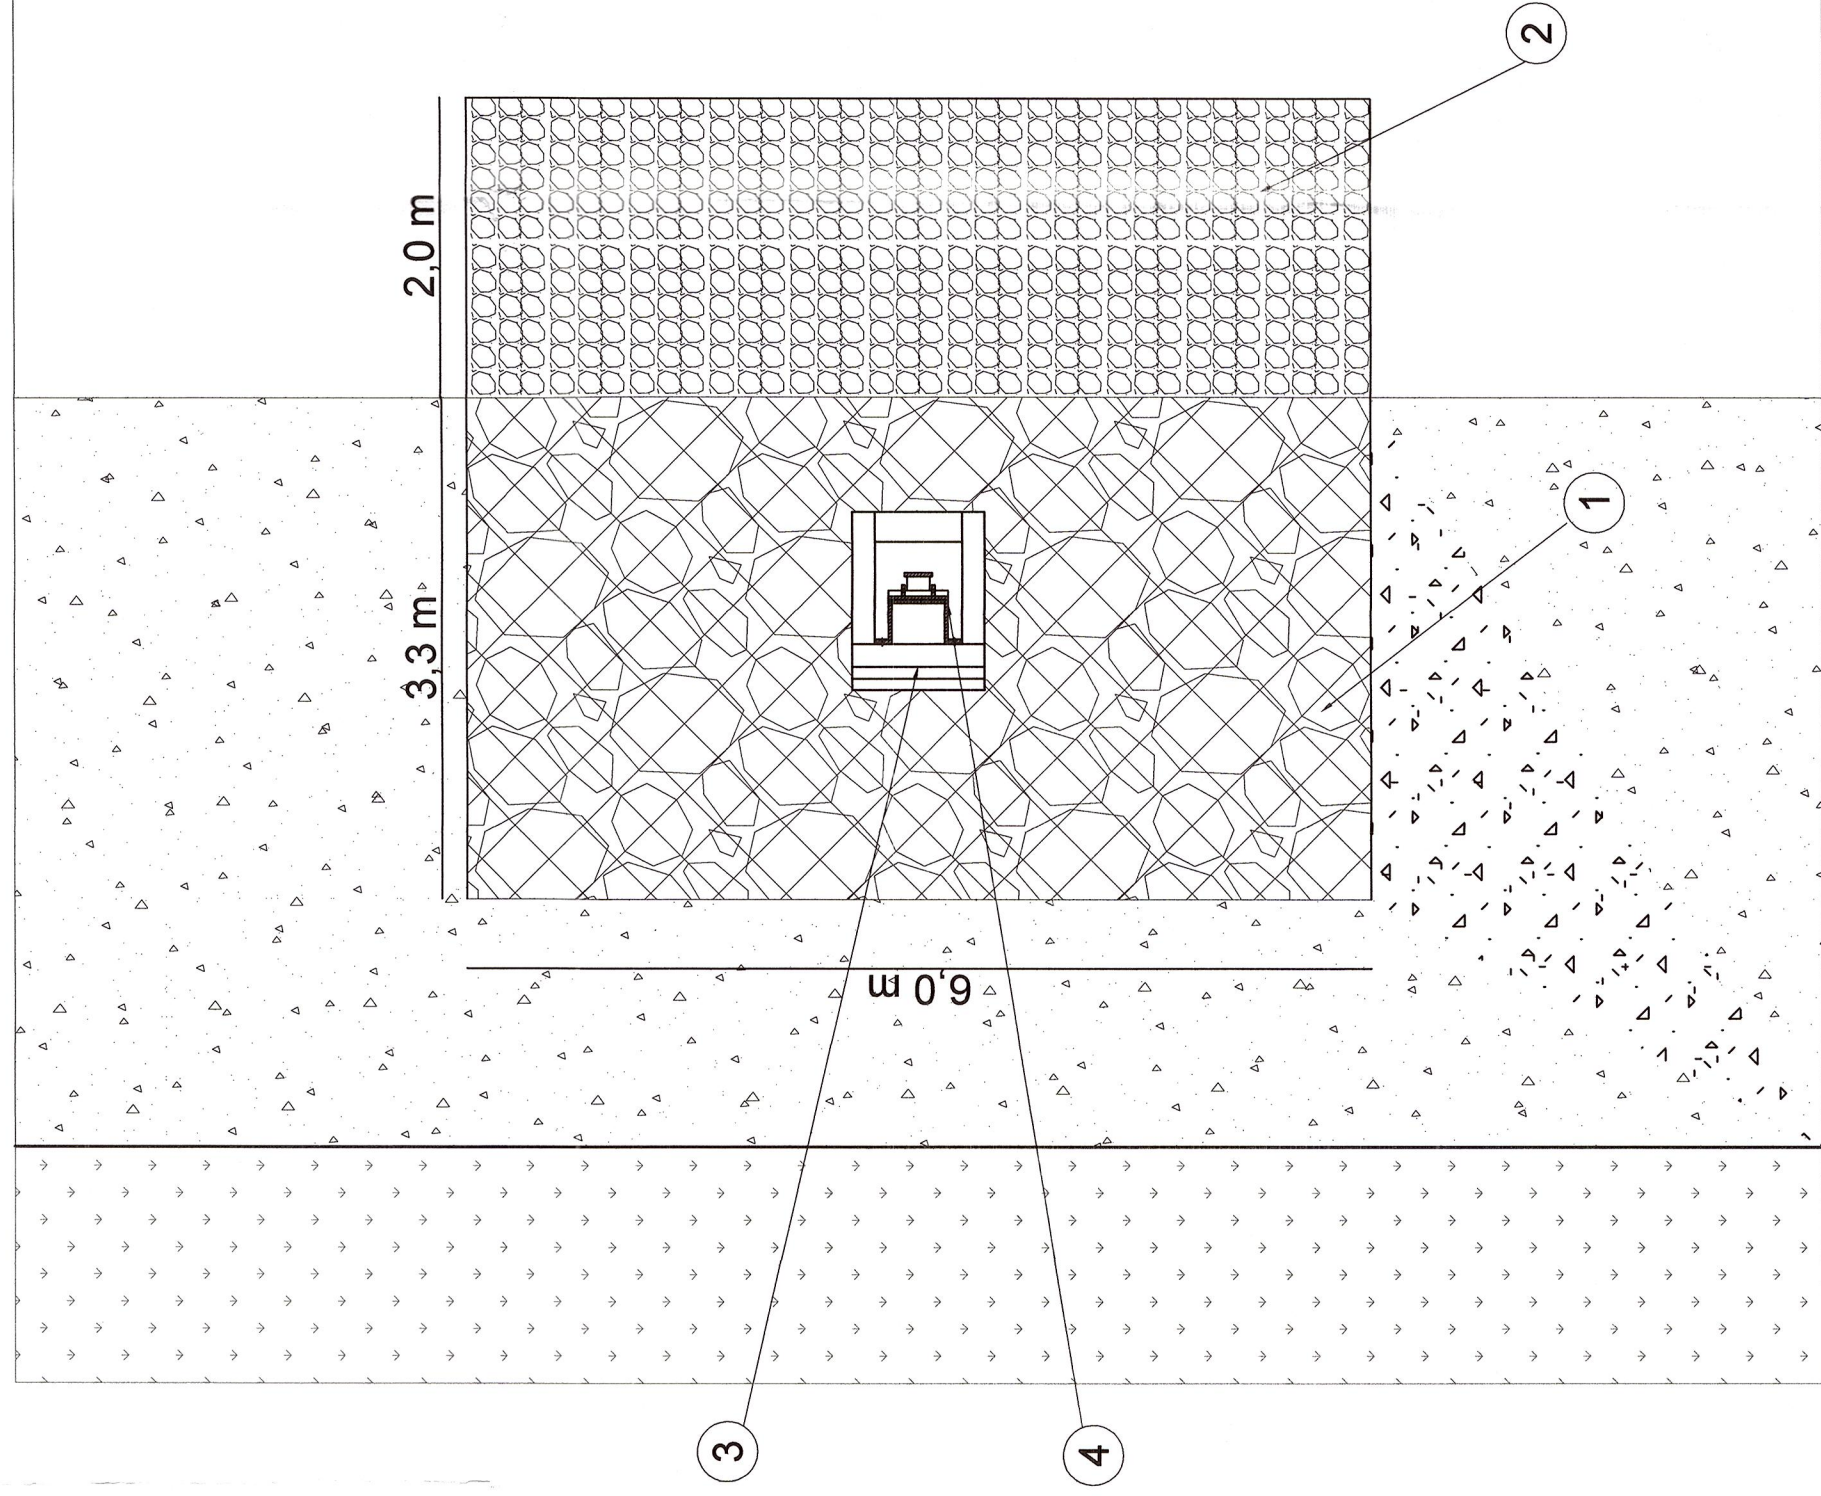

A

A

STAROSTWO
POWIATOWE W WOLMINIE
Wydział Budownictwa
06-200 Wolomin, ul. Prądzińskiego 3
tel. 787-43-01, wew. 106, 107, 110, 114

1. matrace gabionowe
2. narzut kamienny
3. wylot kanalizacji deszczowej Dz 250
4. klapa zwrotna skośna

Wykonawca: EUROTECH Maciej Taff
Stanisławów Drugi,
ul. Łąkowa 2b
05-119 Legionowo
eurotech2000@poczta.onet.pl



Inwestor: Przedsiębiorstwo Wodociągów i Kanalizacji w Zielonce Sp. z o.o.
ul. Literacka 20
05-220 Zielonka

Inwestycja: Wykonanie dokumentacji projektowej sieci kanalizacji deszczowej oraz przebudowy sieci wodociągowej w ul. Konopnickiej dz. nr ew. 78/3, 95 obręb 4-90-06 w Zielonce

Nazwa i adres obiektu budowlanego:
sieć kanalizacji deszczowej oraz wodociągowej
ul. Konopnickiej dz. nr ew. 78/3, 95 obręb 4-90-06
w Zielonce

Nazwa rysunku:
Projekt wylotu kanalizacji deszczowej - RZUT

| Funkcja | Imię i nazwisko | Nr uprawnień | Podpis |
|--------------|-----------------------|------------------|--------|
| Projektant | mgr inż. Maciej Taff | Wa-401/01 | |
| Sprawdzający | mgr inż. Piotr Matyja | MAZ/0449/POOS/08 | |

Data: 30.10.2018
Stadium: PB
Branża: Sanitarna
Skala: 1:50
Nr rys.: 4.0
Rewizja: 0
Strona: 05