



PRZEKRÓJ A-A

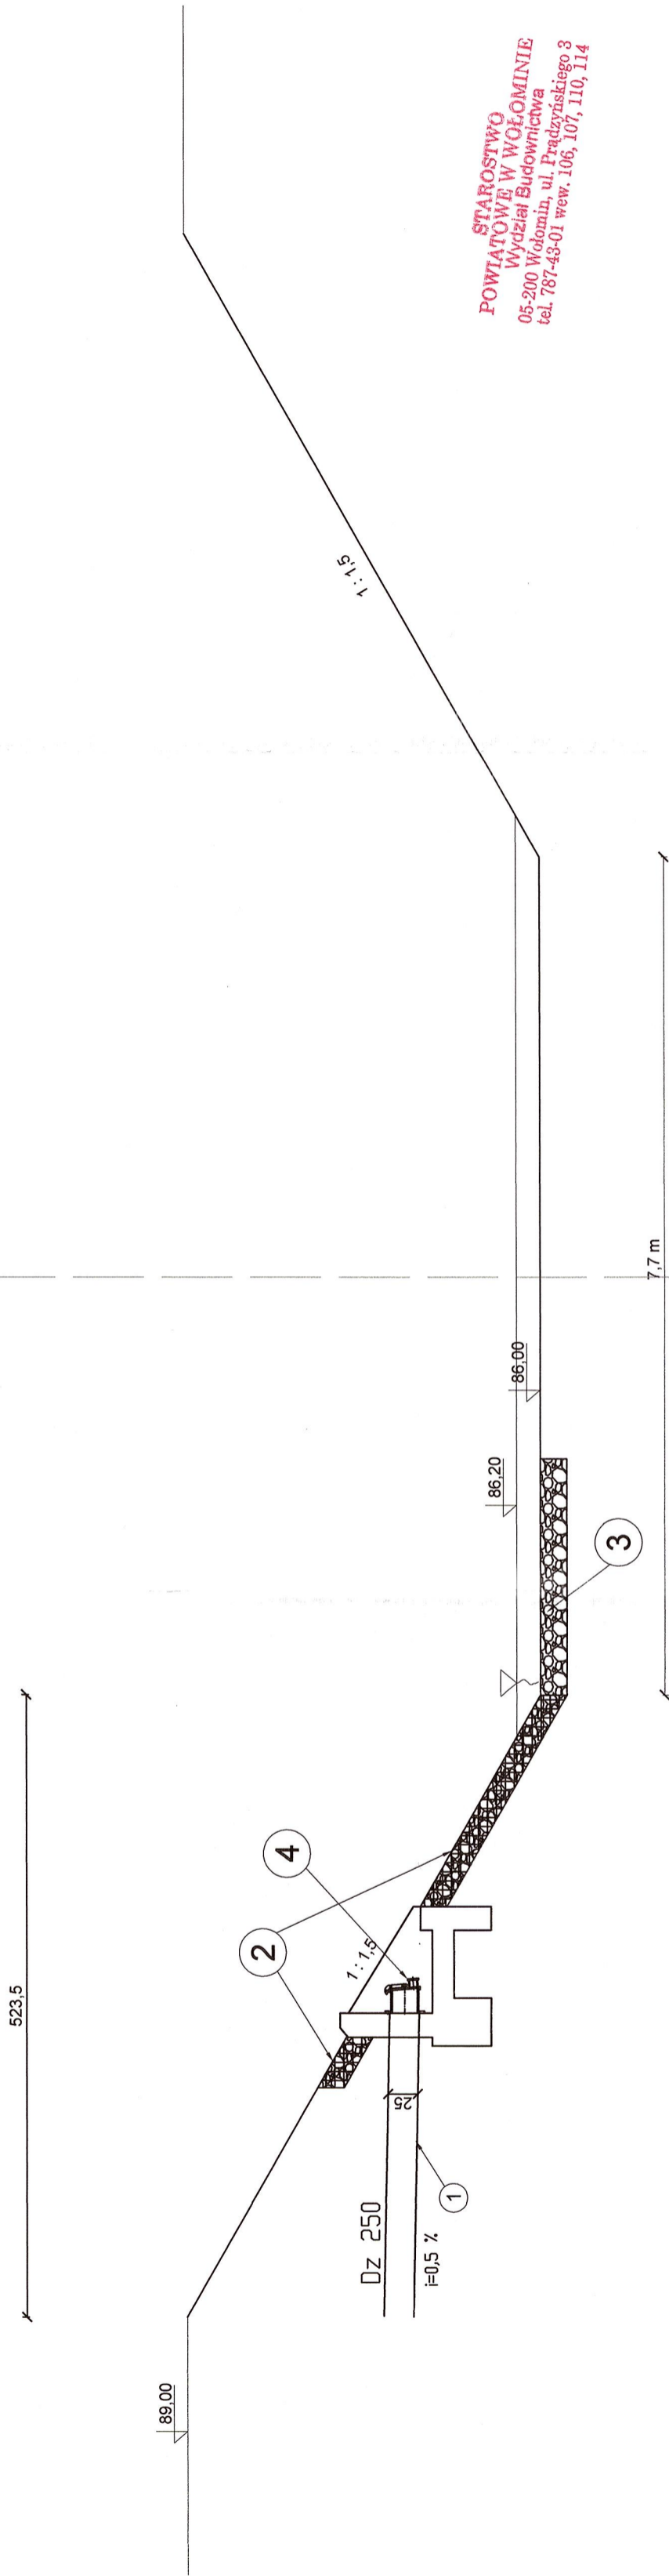

STAROSTWO
 POWIATOWE W WOŁOMINIE
 Wydział Budownictwa
 05-200 Wołomin, ul. Prądzyńskiego 3
 tel. 787-43-01 wew. 106, 107, 110, 114

Wykonawca: EUROTECH Maciej Taff
 Stanisławów Drugi,
 ul. Łąkowa 2b
 05-119 Legionowo
 eurotech2000@poczta.onet.pl



Eurotech

Inwestor: Przedsiębiorstwo Wodociągów i Kanalizacji w Zielonce Sp. z o.o.
 ul. Literacka 20
 05-220 Zielonka

Inwestycja: Wykonanie dokumentacji projektowej sieci kanalizacji deszczowej oraz przebudowy sieci wodociągowej w ul. Konopnickiej dz. nr ew. 78/3, 95 obręb 4-90-06 w Zielonce

| | | | |
|---|-----------------------|--|------------------|
| Nazwa i adres obiektu budowlanego: sieć kanalizacji deszczowej oraz wodociągowej ul. Konopnickiej dz. nr ew. 78/3, 95 obręb 4-90-06 w Zielonce | | Nazwa rysunku: Projekt wylotu kanalizacji deszczowej - PRZEKRÓJ | |
| Funkcja | Imię i nazwisko | Specjalność | Nr uprawnień |
| Projektant | mgr inż. Maciej Taff | Instal.-inżynierska | Wa-401/01 |
| Sprawdzający | mgr inż. Piotr Matyja | Instal.-inżynierska | MAZ/0449/POOS/08 |
| Data: 30.10.2018 | | Stadium: PB | Strona: 66 |
| Branża: Sanitarna | | Skala: 1:50 | Nr rys.: 5.0 |
| Revizja: 0 | | Strona: 66 | |

1. wylot kanalizacji deszczowej DN 250
2. materace gabionowe
3. narzut kamienny
4. kłapa zwrotna skośna