




WIDOK Z GÓRY

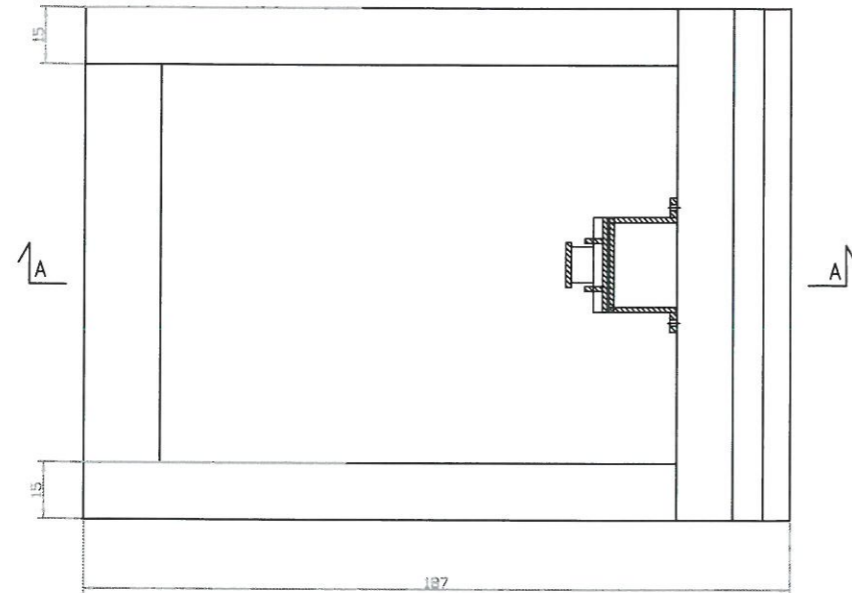

PRZEKRÓJ A-A

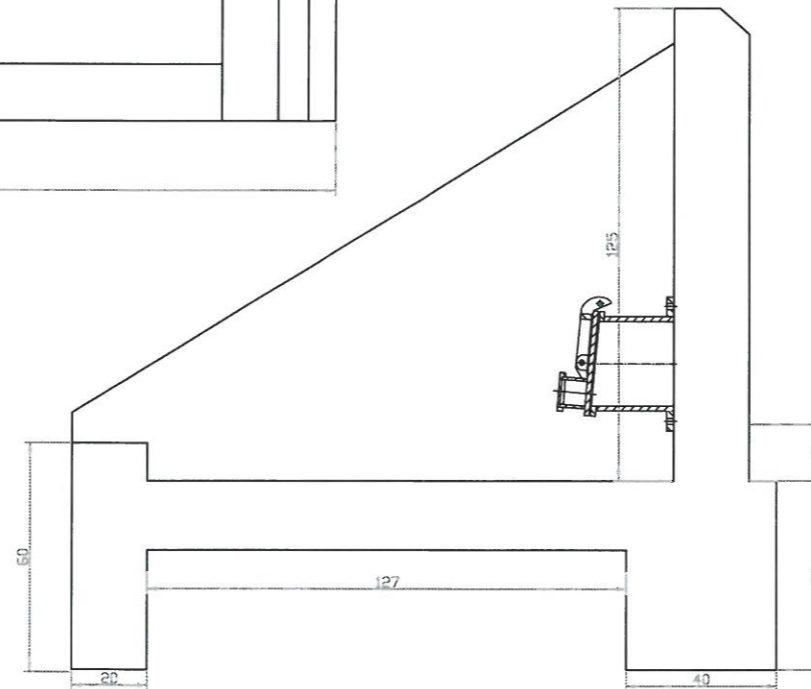

WIDOK OD CZOŁA

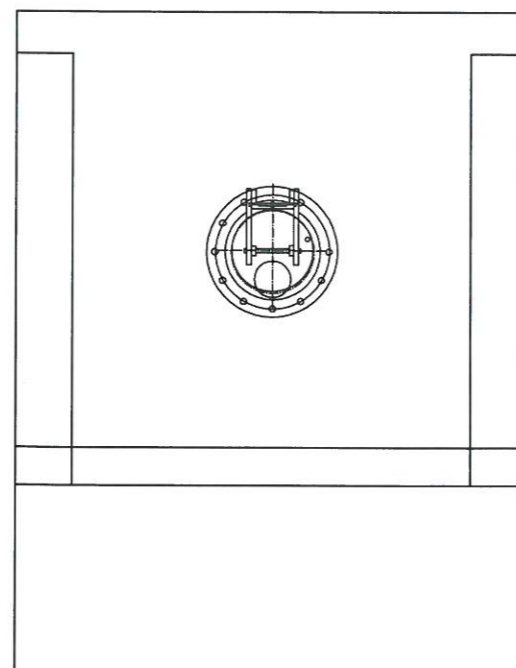

STAROSTWO  
POWIATOWE W WOŁOMINIE  
Wydział Budownictwa  
05-200 Wołomin, ul. Prądyńskiego 3  
tel. 787-43-01 wew. 106, 107, 110, 114

Wykonawca: EUROTECH Maciej Taff  
Stanisławów Drugi,  
ul. Łąkowa 2b  
05-119 Legionowo  
eurotech2000@poczta.onet.pl



Inwestor: Przedsiębiorstwo Wodociągów i Kanalizacji w Zielonce Sp. z o.o.  
ul. Literacka 20  
05-220 Zielonka

Inwestycja: Wykonanie dokumentacji projektowej sieci kanalizacji deszczowej oraz przebudowy sieci wodociągowej w ul. Konopnickiej dz. nr ew. 78/3, 95 obręb 4-90-06 w Zielonce

Nazwa i adres obiektu budowlanego:  
sieć kanalizacji deszczowej oraz wodociągowej  
ul. Konopnickiej dz. nr ew. 78/3, 95 obręb 4-90-06  
w Zielonce

Nazwa rysunku:  
Szczegół wylotu

Funkcja	Imię i nazwisko	Specjalność	Nr uprawnień	Podpis			
Projektant	mgr inż. Maciej Taff	instal.-inżynieryjna	Wa-401/01				
Sprawdzający	mgr inż. Piotr Matyja	instal.-inżynieryjna	MAZ/0449/POOS/08				
Data:	30.10.2018	Stadium: PB	Branża: Sanitarna	Skala: 1:20	Nr rys.: 6.0	Rewizja: 0	Strona: 67