

PROJEKT BUDOWLANY

Nazwa inwestycji	Budowa kanalizacji deszczowej w ul. Obrońców Westerplatte w Zielonce (od rzeki Długiej do pompowni ścieków sanitarnych)
Nr działek	51, 53, 59/2
Nr obrębu	4-90-03 m. Zielonka
Nr działek	129
Nr obrębu	4-90-02 m. Zielonka
Kategoria obiektu budowlanego	XXVI
Jednostka ewidencyjna	143404_1-Zielonka

Inwestor	
Adres Inwestora	Przedsiębiorstwo Wodociągów i Kanalizacji sp. z o.o. ul. Literacka 20 05-220 Zielonka

	Imię i nazwisko	Nr uprawnień	Branża	Podpis
Projektant	mgr inż. Bartosz Szewczyk	WAM/0023/POOS/08	Sanitarna	
Sprawdzający	mgr inż. Grzegorz Kowalewski	WAM/0022/POOS/08	Sanitarna	

Olsztyn, 12.2016

SPIS ZAWARTOŚCI

A. CZĘŚĆ OPISOWA

I. OPIS TECHNICZNY

1. PODSTAWA OPRACOWANIA.....	3
2. PRZEDMIOT OPRACOWANIA	3
3. STAN ISTNIEJĄCY	3
4. STAN PROJEKTOWANY	4
5. ZESTAWIENIE PROJEKTOWANYCH OBIEKTÓW BUDOWLANCH.....	4
6. DANE DODATKOWE	4
7. WARUNKI GEOTECHNICZNE PODŁOŻA GRUNTOWEGO	4
8. OBSZAR ODDZIAŁYWANIA OBIEKTU	5
9. OKREŚLENIE ILOŚCI STANÓW	6
10. OPIS WYKONAWCZY	9
11. ODTWORZENIE NAWIERZCHNI.....	11
12. ROBOTY ZIEMNE	13
13. INFORMACJA BIOZ	15

II. OŚWIADCZENIA, ZAŚWIADCZENIA

1. OŚWIADCZENIE O ZGODNOŚCI PROJEKTU BUDOWLANEGO Z OBOWIĄZUJĄCYMI PRZEPISAMI....	21
2. KOPIE DECYZJI O NADANIU UPRAWNIEŃ PROJEKTOWYCH ORAZ KOPIE ZAŚW. Z IZB BUD.....	22

III. WARUNKI, UZGODNIENIA

Warunki techniczne PWiK sp. z o.o. znak PWiK/ST/1051/2016 z dn. 23.05.2016 r.....	29
Uzgodnienie PWiK sp. z o.o. znak PWiK/ST/1541/2016 z dn. 09.09.2016 r.....	34
Zgoda urzędu Miasta Zielonka znak WIZ.1610.4.1.237.2016 z dn. 25.10.2016 r.....	35
Uzgodnienie WGK.1610.4.32.2015 z dn. 01.07.2015.....	37
Protokół z narady koordynacyjnej znak PODK.6630.695.2015 z dn. 19.08.2015 r.....	38
Zgoda urzędu Miasta Zielonka znak WIZ.1610.4.1.30.2017 z dn. 03.02.2017 r.	41

B. CZĘŚĆ RYSUNKOWA.....

Rys. 1.0	Plan orientacyjny.....	44
Rys. 2.0	Plan sytuacyjny	1:500.....45
Rys. 3.1-3.2	Profil sieci kanalizacji deszczowej	1:100/500.....46
Rys. 4.1-4.2	Rysunki szczegółowe.....	48

A. CZĘŚĆ OPISOWA

PROJEKTU BUDOWLANEGO SIECI KANALIZACJI DESZCZOWEJ

I. OPIS TECHNICZNY

1. PODSTAWA OPRACOWANIA

Podstawę opracowania stanowi:

- umowa z Inwestorem
- rozporządzenie Ministra Transportu i Gospodarki Morskiej z dnia 2 marca 1999r. w sprawie warunków technicznych, jakim powinny odpowiadać drogi publiczne i ich usytuowanie (Dz. U. Nr 43, poz. 430 z 1999 r. z późn. zmianami)
- aktualna mapa do celów projektowych w skali 1:500
- wizja lokalna w terenie
- warunki techniczne PWiK w Zielonce
- uzgodnienia z Inwestorem

2. PRZEDMIOT OPRACOWANIA

Przedmiotem opracowania jest projekt budowy sieci kanalizacji deszczowej dla celów odwodnienia pasa drogowego oraz docelowo terenów przyległych.

Wykonane zostaną następujące zakresy robót budowlanych:

- rozbiórki nawierzchni istniejących
- wykopy wąskoprzestrzenne umocnione
- montaż studni wpustowych, rurociągów
- wykonanie prób szczelności
- zasypanie i zagęszczenie wykopów
- odtworzenie nawierzchni, doprowadzenie terenu do stanu pierwotnego

3. STAN ISTNIEJĄCY

Obszar opracowania obejmuje system odwodnienia ulicy Obrońców Westerplatte na terenie miasta Zielonka.

Obecnie ulica nie posiada systemu odwodnienia. Nie posiada go również prostopadła do niej ulica Powstańców.

W terenie objętym inwestycją znajduje się następujące uzbrojenie terenu:

- Kanalizacja sanitarna
- Sieć wodociągowa
- Sieć elektroenergetyczna
- Sieć gazowa

4. STAN PROJEKTOWANY

Obszar opracowania obejmuje system odwodnienia ulic Obrońców Westerplatte na terenie miasta Zielonka. Zaprojektowano kompletny kolektor deszczowy pod przyszłe podłączenie wpustów oraz odwodnienia ulicy Powstańców z wylotem do rzeki Długiej po uprzednim podczyszczeniu w separatorze substancji ropopochodnych i osadniku.

5. ZESTAWIENIE PROJEKTOWANYCH OBIEKTÓW BUDOWLANCH

Sieć kanalizacji deszczowej o długości 90,0 mb.

Studnie rewizyjne: 4 szt.

Separator: 1 kpl.

Wylot betonowy 1 kpl.

6. DANE DODATKOWE

Obszar, na którym zlokalizowane będą sieci kanalizacji deszczowej nie jest wpisany do rejestru zabytków i nie podlega ochronie na podstawie ustaleń Miejscowego Planu Zagospodarowania Przestrzennego – Uchwała Rady Miasta Zielonka nr XVII/168/04 z dnia 17 lutego 2004 r.

Działki nie znajdują się w granicach terenu górniczego.

7. WARUNKI GEOTECHNICZNE PODŁOŻA GRUNTOWEGO

7.1 Charakterystyka podłoża

Budowa geologiczna dokumentowanego terenu wskazuje na małe zróżnicowanie.

Stopień złożoności podłoża możemy określić jako proste. Grunty rozpatrywanego podłoża zaliczono do rodzimych mineralnych, nieskalistych sypkich.

W profilach geotechnicznych stwierdzono występowanie utworów czwartorzędowych holocenijskich i plejstocenijskich.

7.2 Charakterystyka wód gruntowych

Wody gruntową stwierdzono na głębokości od 1.1m do 1.8 m od poziomu gruntu.

Podany w dokumentacji poziom wody gruntowej odnosi się do okresu wierceń i może ulegać wahaniom w zależności od pory roku, intensywności opadów atmosferycznych lub roztopów wiosennych, pracy systemu melioracyjnego.

Szczegółowe ustalenie zjawiska wymaga obserwacji piezometrycznych.

Warunki filtracji

Przepuszczalność gruntów niespoistych uzależniona jest od ich uziarnienia. Dla piasków średnich i grubych od 8,64 m/d do 25,06 m/d.

Przepuszczalność glin piaszczystych, glin pylastych i pyłów jest bardzo zmienna i zależy od zawartości i uziarnienia frakcji piaszczystej. Orientacyjne wartości współczynnika wodoprzepuszczalności dla glin pylastych od 0,086 do 0,864 m/d.

7.3 Podział na warstwy

Na podstawie przeprowadzonych badań terenowych oraz w oparciu o normę PN-81/B-03020 dokonano oceny

podłoża przez wydzielenie warstw.

Warstwa I – jest to piasek średni o średnim stopniu zagęszczenia $ID=0,6$

Warstwa II a – są to gliny piaszczyste i piaski gliniaste twardoplastyczne o średnim stopniu plastyczności $IL = 0,25$

Warstwa II b – są to gliny piaszczyste i piaski gliniaste plastyczne średnim stopniu plastyczności $IL = 0,35$

Numer warstwy	Wilgotność naturalna %	Ciężar objętościowy T/m ³	Spójność Cu(n) kPa	Kąt tarcia wewnętrznego $\Phi_u(n)$	Moduł odkształcenia Eo(n) Mpn	Stan gruntu IL / ID	Typ gruntu	Rodzaj gruntu
I	5	1,70		34	97	0,6		Ps
II a	12	2,20	31	18	23	0,25	B	Gp
II b	19	2,06	28	16	20	0,35	B	Gp

7.4 Ocena przydatności gruntu pod względem zabudowy terenowej

7.4.1 Charakterystyka warunków wodnych i gruntowych

W czasie badań terenowych stwierdzono występowania wody gruntowej w odwiertach nr 1, 2, 3, 4 na głębokości od 1.1m do głębokości 1,8m. Warunki wodne należy określić jako średnio-korzystne na potrzeby budowy infrastruktury. Strefa przemarzania w rejonie badań wynosi $h_z = 1,00$ m p.p.t.

7.4.2 Kategoria geotechniczna i ocena warunków gruntowo-wodnych

Warunki gruntowo-wodne zgodnie z normą PN-B/02479 z 1998 r. należy określić jako proste.

Zgodnie z normą PN-B-02479-1998 ustala się drugą kategorię geotechniczną dla projektowanego obiektu i proste warunki gruntowe.

7.4.3 Zalecenia ogólne

Wszystkie oceny i zalecenia należy rozpatrywać zgodnie z obowiązującymi normami i przepisami.

Prace ziemne należy wykonywać pod nadzorem geotechnicznym, który powinien także określić stopień i wskaźnik zagęszczenia podsypki.

Roboty ziemne i fundamentowe należy prowadzić w sposób określony przez PN-B/06050 oraz PN-81/B-03020.

8. OBSZAR ODDZIAŁYWANIA OBIEKTU

Projektowane sieci swoim zasięgiem oddziaływania dotyczyć będą tylko działek, przez które będą przebiegać tj.:

Obręb nr 4-90-03 m. Zielonka: 51, 53, 59/2 i obręb nr 4-90-02 m. Zielonka 129

Największe oddziaływanie inwestycji na powyższe działki będzie miało miejsce przy budowie projektowanych sieci.

Przy eksploatacji oddziaływanie będzie znikome i nieuciążliwe dla właścicieli ww. nieruchomości.

Obszar oddziaływania określono zgodnie z następującymi aktami prawnymi:

- Normą PN-EN 752-1 do 7, Zewnętrzne systemy kanalizacyjne (PKN 2000- 2002)
- Ustawą z dnia 16 stycznia 2015 r. w sprawie ogłoszenia jednolitego tekstu ustawy o zbiorowym zaopatrzeniu w wodę i zbiorowym odprowadzaniu ścieków (Dz. U. z 2015 r. poz. 139, 1893)
- Ustawą z dnia 21 marca 1985 r. o drogach publicznych (Dz. U. z 2015 r. poz. 460, 774, 870, 1336, 1830, 1890, 2281)
- Ustawą z dn. 18 lipca 2001 r. Prawo Wodne (Dz. U. z 2015 r. poz. 469, 1590, 1642, 2295 z 2016 r. poz. 352)

Zakres i przedmiot inwestycji jest zgodny z zapisami MPZP nr XVII/168/04 z dn. 17.02.2004 r.

9. OKREŚLENIE ILOŚCI, STANU I SKŁADU ŚCIEKÓW

9.1. Metodologia obliczeń

Objętość wód opadowych określono na podstawie wzoru (metoda deszczu miarodajnego):

$$Q_{\max} = \sum F_i \cdot q \cdot \psi_i \cdot \varphi \quad [\text{dm}^3/\text{s}]$$

gdzie: F_i – powierzchnia zlewni [ha]

q – natężenie deszczu nawalnego [$\text{dm}^3/\text{s} \cdot \text{ha}$] = 130 l/s dla prawdopodobieństwa 50%

ψ_i – współczynnik spływu powierzchniowego dla danej nawierzchni zlewni,

φ – współczynnik opóźnienia spływu

ψ – współczynnik spływu powierzchniowego

- współczynniki spływów dla terenów zieleni parkowej i działkowej: $\psi = 0,1$
- współczynniki spływów dla terenów utwardzonych: $\psi = 0,95$

φ – współczynnik opóźnienia spływu

Współczynnik ten uwzględnia kształt i nachylenie zlewni i charakteryzuje retencję kanałową. Wartość współczynnika obliczono w oparciu o poniższy wzór uwzględniając równomierny kształt zlewni i jej umiarkowane nachylenie. Dla zlewni o $F \leq 1$ ha współczynnik $\varphi = 1,0$. Wartość $n = 4 \div 8$.

$$\varphi = \frac{1}{F^{1/n}}$$

Przepływ nominalny Q_{nom} powstały przy natężeniu deszczu miarodajnego $q_m = 15 \text{ dm}^3/\text{sha}$:

$$Q_{\text{nom}} = F_z \cdot q_m \cdot \psi \quad [\text{dm}^3/\text{s}]$$

F_z – powierzchnia zredukowana

Przepływ godzinowy maksymalny Q_{hmax} obliczamy przyjmując czas trwania deszczu nawalnego 15 minut i 45 minut deszczu miarodajnego:

$$Q_{\text{hmax}} = (Q_{\max} \cdot 15 \cdot 60 + Q_{\text{nom}} \cdot 45 \cdot 60) / 1000 \quad [\text{m}^3/\text{h}]$$

Przepływ dobowy średni $Q_{\text{śrdob}}$ obliczamy dzieląc odpływ roczny maksymalny przez 365 dni:

$$Q_{\text{ś}} = Q_{\text{roczne max}} / 365 \quad [\text{m}^3/\text{d}]$$

Przepływ maksymalny roczny $Q_{\text{roczne max}}$ obliczamy, sumując powierzchnię zredukowaną i mnożymy ją przez sumę opadów rocznych z wielolecia tj. 595 mm:

$$Q_{\text{roczne max}} = \sum F_z \cdot 10000 \cdot 595 / 1000 \quad [\text{m}^3/\text{rok}]$$

Objętość deszczu przy założonym czasie trwania deszczu nawalnego 15 minut obliczamy:

$$Q_{15\text{-minut}} = Q_{\max} \cdot 15 \cdot 60 / 1000 \quad [\text{m}^3]$$

9.2 Obliczenia zlewni:

Obliczenia zlewni dla wylotu przy ul. Obrońców Westerplatte

Przepływ maksymalny	Q _{max}	q	F	ψ
	l/s	l/s*ha	ha	
Nawierzchnie utwardzone - jezdnia	18,5	130	0,150	0,95
	18,5		0,150	
Przepływ nominalny	Q _{nom}	q	F	ψ
	l/s	l/s*ha	ha	
Nawierzchnie utwardzone - jezdnia	2,1	15	0,150	0,95
	2,1		0,150	
Przepływ maksymalny godzinowy	m ³ /h	22,4		
Przepływ maksymalny roczny	m ³ /rok	892,5		
Przepływ dobowy średni	m ³ /d	2,4		

Spływ naturalny

Przepływ maksymalny	Q _{max}	q	F	ψ
	l/s	l/s*ha	ha	
Nawierzchnie utwardzone - jezdnia	5,9	130	0,150	0,3
	5,9		0,150	
Przepływ nominalny	Q _{nom}	q	F	ψ
	l/s	l/s*ha	ha	
Nawierzchnie utwardzone - jezdnia	0,7	15	0,150	0,3
	0,7		0,150	
Przepływ maksymalny godzinowy	m ³ /h	7,1		
Przepływ maksymalny roczny	m ³ /rok	892,5		
Przepływ dobowy średni	m ³ /d	2,4		

Z powyższych obliczeń wynika, że przepływ maksymalny dla zlewni nieutwardzonej wynosi ok. 31% przepływu maksymalnego dla zlewni utwardzonej. W związku z powyższym pozostałe 69% wód należy retencjonować i stopniowo wprowadzać do odbiornika.

Dla przepływu maksymalnego trwającego 15 minut otrzymujemy objętość wód 17,0 m³. Z tego 31% czyli 5,5 m³ można wprowadzić do odbiornika natomiast pozostałe 11,5 m³ należy przetrzymać w kanale deszczowym.

Zaprojektowano regulator przepływu stożkowy w studni Os przepuszczający dopuszczalną ilość wód. Pozostałe wody retencjonowane będą w kanale deszczowym do czasu jego pełnego stopniowego opróżnienia.

Objętość projektowanego kanału (bez studni) wyniesie 14,5 m³ co zapewnia wystarczającą przestrzeń dla retencji napływających wód.

Do powyższych przepływów separator polietylenowy ze zintegrowanym osadnikiem i by-passem wewnętrznym (SKBPPE06/0600) o parametrach:

$$Q_{\max} = 30 \text{ l/s}$$

$$\text{Długość zbiornika } L = 2910 \text{ mm}$$

Szerokość zbiornika B = 1200 mm

Wysokość od rury wlotowej do dna $H_w = 623$ mm

Pojemność części osadowej 600 l

Pojemność separatora 1315 l

9.3 Określenie jakości ścieków

Ścieki opadowe odprowadzone do odbiornika muszą spełniać warunki określone w Rozporządzeniu Ministra Środowiska z dnia 18.11.2014 r. (Dz. U. z 2014 poz. 1800) w sprawie warunków, jakie należy spełnić przy wprowadzeniu ścieków do wód lub do ziemi oraz w sprawie substancji szczególnie szkodliwych dla środowiska wodnego.

Normy wynoszą:

- zawiesina ogólna ≤ 100 mg /dm³
- węglowodory ropopochodne ≤ 15 mg /dm³

W aktualnie obowiązujących przepisach nie normuje się ilości substancji ekstrahujących się eterem naftowym, lecz stężenie węglowodorów ropopochodnych, dla których z kolei nie opracowano jeszcze obowiązujących metod prognozowania.

Ze względu na swobodę, którą norma PN-S-02204:1997 daje projektantom w zakresie kwestii obliczeń ekologicznych – przyjęto, iż stężenie węglowodorów ropopochodnych w stosunku do prognozowanej ilości SEEN nie przekroczy proporcji jak niżej:

$$\text{Ropopochodne: SEEN} \leq 15:50$$

Wartości węglowodorów ropopochodnych w spływach opadowych nie przekroczą (przyjęto zgodnie z Tablicą nr 6 dla natężenia ruchu ok. 10 tyś. pojazdów na dobę):

- $[15/50] \times 18,5 = 5,6 \text{ mg} < 15,0 \text{ mg}$

Prognozowana ilość węglowodorów nie przekracza wartości normatywnych ale ze względu na zabezpieczenie odbiorników przed niekontrolowanymi zrzutami zanieczyszczeń zastosowano zespoły podczyszczające wyposażone również we wkłady lamelowe.

Prognozowaną jakość wód opadowych w punkcie zrzutu do środowiska oszacowano kontynuując obliczenia dla stężenia zawiesin ogólnych w wodach opadowych z uwzględnieniem sumarycznej efektywności podczyszczania na urządzeniach.

Całkowity efekt podczyszczający będzie wynikiem sumy efektów cząstkowych uzyskanych na wszystkich zastosowanych urządzeniach. Łączna (minimalna) efektywność usuwania zawiesin przy zastosowaniu dwóch i większej licznie urządzeń podczyszczających oblicza się z następującego wzoru:

$$\eta_{\text{zog}} \geq 1 - (1 - \eta_1) \times (1 - \eta_2) \times (1 - \eta_3) \dots \times (1 - \eta_n)$$

Mając na uwadze założone następujące efekty usuwania zawiesin na urządzeniach:

- wpusty uliczne $\eta = 30\%$,
- część osadnikowa w studziencie wpadowej $\eta = 40\%$,
- osadnik zintegrowany z separatorem $\eta = 80\%$,

Zatem skuteczność systemu oczyszczającego przedstawia;

$$\eta_w = 1 - (1-30\%) \times (1-40\%) \times (1-80\%) = 91\%$$

Prognoza wielkość stężeń zawiesiny ogólnej w wodach deszczowych odprowadzanych z drogi:

Wylot	Wyl2
Stężenie zawiesiny ogólnej w spływach z jezdni [mg/dm ³]	229
Łączna skuteczność podczyszczania w istniejących obiektach [%]	91%
Stężenie zawiesiny ogólnej w wodach odprowadzanych do odbiornika [mg/dm ³]	20,7

Jakość wód opadowych oszacowana metodami prognostycznymi wykazuje, że są spełnione warunki odprowadzania wód opadowych do odbiornika.

10. OPIS WYKONAWCZY

10.1 Roboty ziemne, budowlne i kolizje

1. Wykopy należy wykonać mechanicznie w szalunkach z bali drewnianych lub wyprasek metalowych, zgodnie z normami: PN-B-06050:1999 i PN-EN 1610
2. Szerokość wykopu umocnionego zgodnie z PN-EN 1610
3. Zabezpieczenie ścian wykopów zgodnie z normą PN-68/B-06050 i warunkami B.H.P.
4. Zachować szczególną ostrożność na istniejące podziemne i nadziemne uzbrojenia.
5. Oprócz naniesionych sieci uzbrojenia terenu może wystąpić także uzbrojenie podziemne nie zinwentaryzowane.

Uwagi dodatkowe

- Przed przystąpieniem do robót ziemnych należy zawiadomić zainteresowane instytucje i użytkowników o terminie rozpoczęcia robót, których urządzenia kolidują z trasami rurociągów.
- Przy budowie rurociągów stosować się do uwag zawartych w uzgodnieniach z użytkownikami uzbrojenia.
- Zachować szczególną ostrożność przy zbliżeniach z kablami telefonicznymi i energetycznymi. Wszystkie roboty w bezpośredniej strefie kabli wykonać ręcznie.
- Przed rozpoczęciem wykopów trasa rurociągów w terenie winna być geodezyjnie odtworzona. Przed zasypaniem wykopów należy wykonać inwentaryzację trasy i rzędnych ułożenia rurociągów.
- Istniejące lokalne systemy melioracyjne lub opaski odwadniające należy doprowadzić do stanu pierwotnego w przypadku ich uszkodzenia.
- Po zakończeniu robót ziemnych należy naprawić uszkodzone nawierzchnie do stanu pierwotnego,

- Wszelkie napotkane nie zinwentaryzowane rurociągi lub kable traktować jako czynne powiadamiając o ich odkryciu ewentualnych użytkowników i uzgodnić z nimi sposób zabezpieczenia lub likwidacji.

10.2 Sieć kanalizacji deszczowej

Projektuje się kolektory i przyłącza kanalizacji deszczowej z rur PVC litych SN8-12 obustronnie gładkich o średnicy $\varnothing 200$ - $\varnothing 400$ mm z uszczelką umieszczoną w kielichu na etapie produkcji. Średnice rur zostały dobrane w zależności od spadków i zakładanych przepływów przy założeniu konieczności zachowania prędkości samooczyszczania w kanałach. Ze względu na panujące warunki hydrogeologiczne należy bezwzględnie przestrzegać zaleceń producenta przewodów oraz zasad wykonywania podsypki i obsypki kanałów.

Kanały uzbroić w studzienki rewizyjne z prefabrykowanych kręgów betonowych wykonane w oparciu o normę PN-EN 1917:2004 posadowione na podbudowie z wilgotnego betonu C12/15 o grubości 20 cm z osadnikami gł. 0,5 m lub kinetami kierunkowymi zgodnie z oznaczeniami na profilach. W jezdni montować pierścienie odciążające, włazy żeliwno-betonowe, typu ciężkiego 40T, poza jezdnią bez pierścieni odciążających. Włazy usytuowane równo z powierzchnią terenu (drogi, chodnika lub pasa zieleni). Dno studzienki monolityczne. Kręgi betonowe stosować o wysokości 100, 50 i 25 cm – połączenie elementów za pomocą uszczelki gumowych. Należy stosować kręgi betonowe z fabrycznie zamontowanymi stopniami włazowymi – stopnie muszą być zamontowane mijankowo w dwóch rzędach. Górna powierzchnia stopnia powinna być pozioma i zabezpieczona przed poślizgiem.

Przejścia przewodów przez ścianki studni wykonać w tulejach systemowych szczelnych. Przejście przez ściankę studzienki powinno być na tyle elastyczne, aby była możliwa nierównomierność osiadania studzienki kanalizacyjnej i kanału.

Przejścia rur przez ściany studzienek wykonać za pomocą odpowiednich tulei szczelnych lub wkładek „in-situ” zapewniających szczelność całego systemu.

Należy przeprowadzać okresową kontrolę studni w celu opróżnienia osadników z zanieczyszczeń stałych i piasku.

Próbę szczelności przewodów kanalizacyjnych przeprowadzić w oparciu o normę PN-EN 1610. Badanie szczelności przewodów oraz studzienek kanalizacyjnych powinno być prowadzone z użyciem powietrza lub wody. Zgodnie z normą PN-EN 1610 w przypadku występowania wody gruntowej powyżej wierzchu rury należy wykonać badanie szczelności na infiltrację.

Po wykonaniu prób szczelności wykonać monitoring TV zrealizowanych kanałów.

10.3 Wylot brzegowy

Wylot brzegowy wykonane jako typowy dok żelbetowy umieszczone w skarpach cieków wraz z umocnieniem skarpy wokół wylotu brukowaniem, a podstawy skarpy po obu stronach rzeki/rowu palisadą z okrągłaków drewnianych $\varnothing 15,0$ zabitych na głębokość 1,5 m z wypełnieniem przestrzeni pomiędzy palisadami narzutem kamiennym. Kamień otoczakowy użyty do wypełnień powinien mieć wymiary 80-200 mm. Wylot przy ul. Kościuszki pozostawia się istniejący. Wykonany zostanie jego remont poprzez uzupełnienie ubytków oraz wykonanie umocnień podstawy skarpy i skarpy

Nazwa zlewni	Nazwa wylotu	Lokalizacja	Średnica rury	Współrzędna geograficzna N	Współrzędna geograficzna E
Ul. Obrońców Westerplatte	Wyl2	Km 10+518 rzeki Długiej dz. nr 59/2 obr. 4-90-03	300	52°18'45.37"	21°09'3.35"

Długość umocnień wylotu Wyl2 – 5,0 mb w dół i 5,0 mb w górę koryta rzeki

11. ODTWORZENIE NAWIERZCHNI

Rozebrane nawierzchnie drogowe doprowadzić do stanu pierwotnego zgodnie z wymaganiami Rozporządzenia Ministra Transportu i Gospodarki Morskiej z dn. 02.03.1999 r. z późn. zm. w sprawie warunków technicznych, jakim powinny odpowiadać drogi publiczne i ich usytuowanie.

1. Jeżeli w pasie drogowym w miejscach prowadzonego wykopu występują grunty spoiste to należy wymienić grunt pod nawierzchnią na całej głębokości wykopu poniżej konstrukcji nawierzchni drogi na grunt niespoisty (piaski, pospółka).

2. Brak pozytywnych badań wyklucza możliwość przystąpienia do naprawy lub wykonywania nawierzchni. Wymagany wskaźnik zagęszczenia we wszystkich punktach badania $I_s = 0,98-1,00$.

3. W przypadku wątpliwości odnośnie zagęszczenia Inwestor zastrzega sobie prawo dokonania badań uzupełniających, których koszt ponosi Wykonawca robót.

4. Jeżeli wykopy powodują rozluźnienie gruntu lub doprowadzą do równoziarnistości nawierzchni i nie można będzie jej zagęścić Wykonawca ma obowiązek dogęścić grunt rodzimy i doprowadzić do prawidłowego zagęszczenia drogi. Oddzielnie nie może być wykonywane gruntami spoistymi, które powodowałyby nieprzepuszczalność nawierzchni.

5. Odtworzenie nawierzchni utwardzonej kruszywem lub destruktem:

- Warstwa dolna z tłucznia kamiennego 0-63 grubości 15 cm w zakresie projektowanego wykopu
- Warstwa górna z tłucznia kamiennego 0-31,5 lub destruktu grubości 8 cm w zakresie projektowanego wykopu
- Profilowanie na całej szerokości do rzędnej niwelety drogi sprzed rozbiórki
- Ukształtowanie spadków celem zapewnienia odpływu wód opadowych z powierzchni drogi

6. W przypadku uszkodzenia nawierzchni na całej szerokości w wyniku prowadzonych robót Wykonawca zobowiązany jest do jej odtworzenia zgodnie z pkt. 5.

7. Odtworzenie nawierzchni asfaltowej:

- Podbudowa z tłucznia kamiennego stabilizowanego mechanicznie – warstwa dolna o frakcji 0-63 gr. 15 cm zaklinowanego kliniec kamiennym o frakcji 0-31,5 gr. 10 cm
- Nawierzchnia asfaltobetonowa z warstwy wiążącej gr. 5 cm i warstwy ścieralnej 4 cm
- Masa asfaltowa o parametrach jak dla ruchu KR1-2

8. Odtworzenie nawierzchni z kostki betonowej

- Podbudowa z tłucznia kamiennego stabilizowanego mechanicznie – warstwa dolna o frakcji 0-63 gr. 20 cm zaklinowanego kliniec kamiennym o frakcji 0-31,5 gr. 10 cm
- Nawierzchnia kostki betonowej na podsypce cementowo-piaskowej (4 cm)

9. Nawierzchnie z mas mineralno-asfaltowych należy układać rozścielaczem do mas bitumicznych. Jeżeli fragmenty naprawy nie pozwalają na użycie rozścielacza należy ją układać ręcznie, przy czym jakość i równość nie może odbiegać od nawierzchni układanej mechanicznie.

10. Na zjazdach do posesji odtworzenie nawierzchni wykonać z materiału z jakiego były pierwotnie wykonane. Podbudowa na zjeździe musi mieć grubość min. 15 cm i może być wykonana zarówno z łucznią jak i z betonu.

11. Zakres odtworzenia nawierzchni asfaltowej:

- konstrukcja nawierzchni ma być odtworzona w zakresie wykonanego wykopu
- szerokość odtworzenia nawierzchni obejmuje szerokość wykopu powiększoną o 35 cm z każdej strony poza szerokość nawierzchni naruszonej, oberwanej lub zniszczonej na krawędzi wykopu. Naprawa nawierzchni obejmuj e całą konstrukcję nawierzchni ze wszystkimi warstwami
- jeżeli zniszczeniu uległa nawierzchnia poza szerokością podaną powyżej należy odtworzyć nawierzchnię oraz podbudowę zgodnie z pkt. 2
- jeżeli po wykonaniu wykopów i odcięciu nawierzchni do odtworzenia pozostaje przy krawędzi jezdni pas o szerokości 1,0 m należy go zerwać bez naruszania istniejącej podbudowy i również na tym pasie ułożyć nawierzchnię
- układanie mieszanki asfaltowej ma być wykonane w temperaturze powyżej 5°C na czyste i skropione emulsją asfaltową podłoże asfaltowe

12. Jeżeli krawężnik przy odtworzonej nawierzchni jest przewrócony lub zapadnięty należy go wyregulować do właściwego poziomu i zaspoynować przed przystąpieniem do robót nawierzchniowych.

13. Jeżeli odtworzenie nawierzchni następuje na krawędzi jezdni, przy której brak jest krawężnika poszczególne warstwy konstrukcji należy poszerzyć w następujący sposób:

- podbudowa ma być szersza od nawierzchni o tyle ile wynosi grubość układanej warstwy nawierzchni

14. Połączenie nawierzchni istniejącej z nowo układaną oraz krawężnikiem będzie uszczelnione taśmą asfaltową na etapie układania nawierzchni

15. W przypadku robót w chodniku Wykonawca zobowiązany jest do przełożenia całej szerokości chodnika w przypadku, gdy odległość krawędzi wykopu od krawędzi chodnika jest mniejsza lub równa 1,5 m. Naprawa chodnika ma polegać na odbudowie ich stanu pozwalającego na prawidłowe i bezpieczne użytkowanie. Pęknięte płyty chodnikowe lub kostka betonowa muszą być wymienione na całe. Konstrukcja chodnika w przypadku pasa dzielącego: kostka betonowa/płyty chodnikowe na podsypce cementowo-piaskowej, kruszywo stabilizowane mechanicznie 0-31,5 gr. 10 cm, pospółka gr. 10 cm.

Konstrukcja chodnika usytuowanego bezpośrednio przy jezdni: kostka betonowa/płyty chodnikowe na podsypce cementowo-piaskowej, kruszywo stabilizowane mechanicznie 0-31,5 gr. 15 cm, pospółka gr. 10 cm.

16. Włazy kanałowe, zasuw, hydranty oraz inne urządzenia znajdujące się w poziomie terenu należy wyregulować z dopasowaniem do nawierzchni tzn. należy im nadać pochylenie zgodne z pochyleniem nawierzchni, w której się znajdują.

17. Podczas prac należy ograniczyć do minimum zniszczenie powierzchni biologicznie czynnej, a drzewa i krzewy na czas realizacji inwestycji zabezpieczyć w części podziemnej i nadziemnej zgodnie ze sztuką ogrodniczą. Prace należy wykonać w sposób nie narażający drzew i krzewów na uszkodzenia. W bezpośrednim sąsiedztwie drzew zabrania się przechowywania i uruchamiania maszyn i urządzeń budowlanych. Prace ziemne w zakresie koron drzew należy wykonać ręcznie.

18. Wykonawca dokona oznakowania i zabezpieczenia miejsca robót zgodnie z zatwierdzonym projektem czasowej organizacji ruchu, będzie prowadził stałą kontrolę oznakowania, a organizacja ruchu będzie obejmować faktycznie zajmowaną strefę ruchu. Zobowiązuje się Wykonawcę do przywrócenia kompletnego oznakowania stałej organizacji ruchu równocześnie z likwidacją czasowego oznakowania robót.

19. Za stan chodników, pasów zieleni, jezdni sąsiadujących i ulic dojazdowych do placu budowy odpowiada Wykonawca. Obowiązany jest on do zapewnienia bezpieczeństwa ruchu, oczyszczania ulic, po których porusza się jego sprzęt, naprawy ewentualnych zniszczeń, powstałych podczas realizacji robót i transportu związanego z budową.

20. W przypadku korzystania przez Wykonawcę z dróg gminnych ma on obowiązek utrzymania ich w stanie pozwalającym na korzystanie innym użytkownikom oraz po zakończeniu robót przywrócić nawierzchnie do stanu pierwotnego zgodnie z polskimi normami zasadami współczesnej wiedzy technicznej. Po zakończeniu robót powierzchnie biologicznie czynne należy przywrócić do stanu poprzedniego (odtworzyć).

21. Odtworzona nawierzchnia podlega odbiorowi przez przedstawiciela z ramienia Inwestora na pisemne zgłoszenie Wykonawcy. Nie odebrana nawierzchnia powodować będzie nieprzerwalne naliczanie opłat za zajęcie pasa drogowego.

22. W przypadku wykonywania prac projektowych w pasie drogowym objętym gwarancją, Wykonawca zobowiązany jest do dostarczenia oryginału oświadczenia od Gwaranta, zezwalającego na wykonywanie robót w danym pasie drogowym, wraz z podanymi warunkami odtworzenia naruszonej nawierzchni.

23. Wykonawca odtworzy zniszczone oznakowanie poziome, pionowe i urządzenia bezpieczeństwa ruchu drogowego.

12. ROBOTY ZIEMNE

Wykopy należy wykonać mechanicznie koparką podsiębierną, a także ręcznie w pobliżu istniejącego uzbrojenia jako wykopy wąskoprzestrzenne umocnione.

Rurociągi układać na podsypce piaskowej grubości minimum 20 cm. Po zamontowaniu rurociągu i wykonaniu prac odbiorowych rurociąg zasypać warstwą obsypki. Obsypkę stosować do wysokości 30 cm ponad wierzch rury oraz 30 cm z każdego boku. Wymagany stopień zagęszczenia obsypki wynosi dla rurociągów pod drogami min 100%, poza drogami 97%. Obsypkę zagęszczać warstwami gr 10 cm do wysokości 30 cm ponad wierzch rury obsypać ręcznie. Należy zwrócić uwagę aby pierwsza warstwa nie zawierała kamieni, gruzu itd. Powyżej 30 cm wykonać II etap wypełnienia wykopu tzw. zasypkę piaskową stabilizowaną. W miejscu skrzyżowania z istniejącym uzbrojeniem wykopy wykonywać ręcznie. W czasie realizacji obowiązuje zachowanie przepisów porządkowych BHP.

Teren budowy powinien być zabezpieczony i zagospodarowany zgodnie z organizacją ruchu na czas budowy sporządzoną przez wykonawcę robót oraz obowiązującymi przepisami budowlanymi i BHP.

Wykonywanie robót ziemnych w bezpośrednim sąsiedztwie sieci, takich jak: elektroenergetyczne, telekomunikacyjne, gazowe, ciepłownicze, wodociągowe i kanalizacyjne powinno być poprzedzone określeniem przez kierownika budowy bezpiecznej odległości, w jakiej mogą być one wykonywane od istniejącej sieci. Bezpieczna odległość wykonywania robót ustala kierownik budowy w porozumieniu z właściwą jednostką, w której

zarządzie lub użytkowaniu znajdują się te sieci. Miejsce robót należy oznakować napisami ostrzegawczymi i ogrodzić. Roboty ziemne w pobliżu sieci należy prowadzić ręcznie pod nadzorem odpowiednich służb.

Punkty osnowy geodezyjnej należy chronić przed zniszczeniem. Natomiast te, które w trakcie realizacji inwestycji zostaną zniszczone, należy odtworzyć. Stabilizację i wyrównanie nowych punktów osnowy należy zlecić uprawnionej jednostce wykonawstwa geodezyjnego.

UWAGI:

1. Na istniejących kablach energetycznych i telekomunikacyjnych w miejscach skrzyżowań z projektowaną siecią należy zamontować rury osłonowe dwudzielne PVC
2. W miejscach gdzie znajdują się istniejące drzewa nie przewidziane do wycięcia należy je zabezpieczyć i wykonywać jedynie roboty ręczne z zachowaniem dużej ostrożności.
3. W miejscach kolizji z istniejącym uzbrojeniem podziemnym wykopy wykonać ręcznie.
4. Roboty montażowe sieci oraz prób należy wykonać zgodnie z „Warunkami technicznymi wykonania i odbioru i sieci kanalizacyjnych zeszyt 9 wyd. COBRTI INSTAL 2001”.
5. Mijania poszczególnych urządzeń i sieci dokonać w obecności ich przedstawicieli.
6. Przed zasypaniem sieci kanalizacji sanitarnej i sieci wodociągowej wykonać geodezyjną inwentaryzację powykonawczą.
7. Po montażu, wykonaniu prób i inwentaryzacji przez Zakład Geodezji rurociągi należy zasypać ręcznie do wysokości ok. 50 cm ponad wierzch rury a dalej mechanicznie.
8. Całość robót wykonać zgodnie z „Wytycznymi wykonania i odbioru robót budowlano – montażowych cz. II Instalacje Sanitarne i przemysłowe” oraz wykopy prace ziemne cz.I i zgodnie z warunkami-Rozporządzenie Ministra Infrastruktury z dnia 12 kwietnia 2002 w sprawie warunków technicznych, jakim powinny odpowiadać budynki i ich usytuowanie (D.U. 02.75.690 z p.zm.)
9. Prowadzenie trasy i rozmieszczenie wg. części graficznej opracowania.

Opracował

mgr inż. Bartosz Szewczyk

13. INFORMACJA BIOZ

Poniżej zawarto informacje niezbędne do wykonania planu bezpieczeństwa i ochrony zdrowia zgodnie z Rozporządzeniem Ministra Infrastruktury z dn. 23 czerwca 2003r. w sprawie informacji dotyczącej bezpieczeństwa i ochrony zdrowia oraz planu bezpieczeństwa i ochrony zdrowia (Dz.U. 2003r. Nr 120, poz.1126) w zakresie robót budowlanych związanych z budową sieci sanitarnych podziemnych.

Na podstawie art. 21a ustawy Prawo budowlane, kierownik budowy zobowiązany jest do opracowania „PLANU BEZPIECZEŃSTWA I OCHRONY ZDROWIA” w przypadku, gdy:

1. w trakcie budowy wykonywany będzie przynajmniej jeden z rodzajów robót budowlanych wymienionych art. 21. ust. 2 (tu. pkt. 3.4) lub
2. przewidywane roboty budowlane mają trwać dłużej niż 30 dni roboczych i jednocześnie będzie przy nich zatrudnionych co najmniej 20 pracowników lub pracochłonność planowanych robót będzie przekraczać 500 osobodni.

Plan BIOZ należy opracować w oparciu o:

- Rozporządzenie Ministra Infrastruktury z dn. 23 czerwca 2003r. w sprawie informacji dotyczącej bezpieczeństwa i ochrony zdrowia oraz planu bezpieczeństwa i ochrony zdrowia (Dz.U. Nr 120, poz.1126);
- Rozporządzenie Ministra Pracy i Polityki Socjalnej z dn. 26 września 1997r. w sprawie ogólnych przepisów bezpieczeństwa i higieny pracy (Dz.U. 2003 poz.1650);
- Rozporządzenie Ministra Infrastruktury z dn. 6 lutego 2003r. w sprawie bezpieczeństwa i higieny pracy podczas wykonywania robót budowlanych (Dz.U. Nr 47, poz.401);
- Rozporządzenie Ministra Gospodarki z dn. 20 września 2001 r. w sprawie bezpieczeństwa i higieny pracy podczas eksploatacji maszyn i innych urządzeń technicznych do robót ziemnych, budowlanych i drogowych. (Dz.U. Nr 118, poz.1263);
- Rozporządzenie Ministra Infrastruktury z dn. 3 lipca 2003r w sprawie szczegółowych warunków technicznych dla znaków i sygnałów drogowych oraz urządzeń bezpieczeństwa ruchu drogowego i warunków ich umieszczania na drogach (Dz. U. Nr 220, poz. 2181);

Przed przystąpieniem do prac związanych z realizacją, kierownik budowy zobowiązany jest do przeprowadzenia wizji placu budowy, wraz z przedstawicielem Inwestora, w celu określenia zagrożeń występujących podczas realizacji inwestycji.

13.1 ZAKRES ROBÓT DLA CAŁEGO ZAMIERZENIA BUDOWLANEGO ORAZ KOLEJNOŚĆ REALIZACJI POSZCZEGÓLNYCH OBIEKTÓW.

Planowana inwestycja polega na budowie sieci kanalizacji deszczowej wraz z uzbrojeniem.

Z wykonaniem obiektu związane są:

- prace przygotowawcze;
- prace ziemne, tj.: usunięcie warstwy urodzajnej ziemi; wykopy i zasypy;
- prace budowlano-montażowe, tj.: montaż rurociągów, posadowienie studni, wykonanie umocnionych wylotów w skarpach cieków,
- prace towarzyszące i porządkowe:

13.2 WYKAZ ISTNIEJĄCYCH OBIEKTÓW BUDOWLANYCH

W bezpośrednim sąsiedztwie planowanej inwestycji znajdują się następujące obiekty budowlane i małej architektury: obiekty liniowe, tj.: sieć kanalizacji sanitarnej, sieć wodociągowa, sieć gazowa, linie kablowe napowietrzne i podziemne, zabudowa mieszkaniowa;

13.3 WYKAZ ELEMENTÓW ZAGOSPODAROWANA DZIAŁKI LUB TERENU, KTÓRE MOGĄ STWARZAĆ ZAGROŻENIE BEZPIECZEŃSTWA I ZDROWIA LUDZI

W zagospodarowaniu terenu występują elementy mogące stwarzać zagrożenie dla zdrowia bądź życia ludzi: sieć kanalizacji sanitarnej - ryzyko wpadnięcia do studni, sieć kablowa napowietrzna – ryzyko porażenia prądem

13.4 PRZEWDYWANE ZAGROŻENIE MOGĄCE WYSTĄPIĆ PODCZAS REALIZACJI ROBÓT BUDOWLANYCH

ROBOTY BUDOWLANE PROWADZONE PRZY REALIZACJI INWESTYCJI, KTÓRYCH CHARAKTER, ORGANIZACJA LUB MIEJSCE PROWADZENIA STWARZA SZCZEGÓLNIE WYSOKIE RYZYKO POWSTANIA ZAGROŻENIA BEZPIECZEŃSTWA I ZDROWIA LUDZI, A W SZCZEGÓLNOŚCI PRZYSYPANIA ZIEMIĄ LUB UPADKU Z WYSOKOŚCI	
Wykonywanie wykopów o ścianach pionowych bez rozparcia o głębokości większej niż 1,5m oraz wykopów o bezpiecznym nachyleniu ścian o głębokości >3m oraz wykopy o stromych ścianach	DOTYCZY
Roboty przy których wykonywaniu występuje ryzyko upadku z wysokości powyżej 5m	NIE DOTYCZY
Rozbiórka obiektów budowlanych o wysokości >8m	NIE DOTYCZY
Roboty wykonywane na terenie czynnych zakładów przemysłowych	NIE DOTYCZY
Montaż, demontaż i konserwacja rusztowań przy budynkach wysokich i wysokościowych	NIE DOTYCZY
Roboty wykonywane przy użyciu dźwigów i śmigłowców	DOTYCZY
Prowadzenie robót na obiektach mostowych metodą nasuwania konstrukcji na podpory	NIE DOTYCZY
Montaż elementów konstrukcyjnych obiektów mostowych	NIE DOTYCZY
Betonowanie wysokich elementów konstrukcyjnych mostów (przyczółki, filary, pylony)	NIE DOTYCZY
Fundamentowanie podpór mostowych i innych obiektów budowlanych na palach	NIE DOTYCZY
Roboty wykonywane pod lub w pobliżu przewodów linii elektroenergetycznych, w odległości liczonej poziomo od skrajnych przewodów mniejszej niż: 3,0m dla linii o napięciu znamionowym <1 kv 5,0m dla linii o napięciu znamionowym > 1kv i <15kv 10,0m dla linii o napięciu znamionowym >15kv i <30kv 15,0m dla linii o napięciu znamionowym >30kv i <110kv	DOTYCZY
Roboty bud8.5 owlane prowadzone w portach i przystaniach podczas ruchu statków	NIE DOTYCZY
Roboty prowadzone przy budowlach piętrzących wodę przy wysokości piętrzenia >1m	NIE DOTYCZY
Roboty wykonywane w pobliżu linii kolejowych	NIE DOTYCZY
ROBOTY BUDOWLANE, PRZY PROWADZENIU KTÓRYCH WYSTĘPUJĄ DZIAŁANIA SUBSTANCJI CHEMICZNYCH LUB CZYNNIKÓW BIOLOGICZNYCH ZAGRAŻAJĄCYCH BEZPIECZEŃSTWU I	

ZDROWIU LUDZI	
Roboty prowadzone w temperaturze poniżej -10°C	NIE DOTYCZY
Roboty polegające na usuwaniu i naprawie wyrobów budowlanych zawierających azbest	NIE DOTYCZY
ROBOTY BUDOWLANE STWARZAJĄCE ZAGROŻENIE PROMIENIOWANIEM JONIZUJĄCYM	
Roboty remontowe i rozbiórkowe obiektów przemysłu energii atomowej	NIE DOTYCZY
Roboty remontowe i rozbiórkowe obiektów, w których były realizowane procesy technologiczne z użyciem izotopów	NIE DOTYCZY
ROBOTY BUDOWLANE PROWADZONE W POBLIŻU LINII WYSOKIEGO NAPIĘCIA LUB CZYNNYCH LINII KOMUNIKACYJNYCH	
Roboty wykonywane w odległości liczonej poziomo od skrajnych przewodów mniejszej niż 30m dla linii o napięciu znamionowym = 110 kv	NIE DOTYCZY
Roboty wykonywane w odległości liczonej poziomo od skrajnych przewodów mniejszej niż 15m dla linii o napięciu znamionowym >110 kv	NIE DOTYCZY
budowa i remont: linii kolejowych (roboty torowe i podtorowe) sieci trakcyjnej i linii zasilającej sieć trakcyjną i urządzenia elektroenergetyczne linii i urządzeń sterowania ruchem kolejowym sieci telekomunikacyjnych, radiotelekomunikacyjnych i komputerowych związanych z prowadzeniem ruchu kolejowego	NIE DOTYCZY
Wszystkie roboty budowlane wykonywane na obszarze kolejowym w warunkach prowadzenia ruchu kolejowego	NIE DOTYCZY
ROBOTY BUDOWLANE STWARZAJĄCE RYZYKO UTONIĘCIA PRACOWNIKÓW	
Roboty prowadzone z wody lub pod wodą	NIE DOTYCZY
Montaż elementów konstrukcyjnych obiektów mostowych	NIE DOTYCZY
Fundamentowanie podpór mostowych i innych obiektów budowlanych na palach	NIE DOTYCZY
Roboty prowadzone przy budowach piętrzących wodę przy wysokości piętrzenia $>1,0$ m	NIE DOTYCZY
ROBOTY BUDOWLANE PROWADZONE W STUDNIACH, POD ZIEMIĄ I W TUNELACH	
Roboty prowadzone w zbiornikach, kanałach, wnętrzach urządzeń technicznych i w innych niebezpiecznych przestrzeniach zamkniętych	DOTYCZY
Roboty związane z wykonywaniem przejść rurociągów pod przeszkodami metodami: tunelową, przecisku lub podobnymi	NIE DOTYCZY
ROBOTY BUDOWLANE WYKONYWANE PRZEZ KIERUJĄCYCH POJAZDAMI ZASILANYMI Z LINII NAPOWIETRZNYCH	
Roboty przy budowie, remoncie i rozbiórce torowisk	NIE DOTYCZY

ROBOTY BUDOWLANE WYKONYWANE W KESONACH Z ATMOSFERĄ WYTWARZANĄ ZE SPRĘŻONEGO POWIETRZA	
Roboty przy budowie i remoncie nabrzeży portowych	NIE DOTYCZY
ROBOTY BUDOWLANE WYMAGAJĄCE UŻYCIA MATERIAŁÓW WYBUCHOWYCH	
Roboty ziemne związane z przemieszczaniem lub zagęszczaniem gruntu	NIE DOTYCZY
Roboty rozbiórkowe, w tym wykonywanie otworów w elementach konstrukcyjnych istniejących obiektów	NIE DOTYCZY
ROBOTY BUDOWLANE PROWADZONE PRZY MONTAŻU I DEMONTAŻU CIĘŻKICH ELEMENTÓW PREFABRYKOWANYCH	
Montaż i demontaż elementów o masie > 1,0 t	DOTYCZY

13.5 SPOSÓB PROWADZENIA INSTRUKTAŻU PRACOWNIKÓW PRZED PRZYSTĄPIENIEM DO REALIZACJI ROBÓT SZCZEGÓLNI NIEBEZPIECZNYCH

Przed przystąpieniem do robót należy przeprowadzić szkolenie wstępne na stanowisku pracy, a także prowadzić instruktaż pracowników w zakresie robót stwarzających szczególnie wysokie ryzyko powstania zagrożenia bezpieczeństwa i zdrowia ludzi (jeżeli takie występują). Instruktaż powinien określać charakter, skalę i zasady wykonywania robót szczególnie niebezpiecznych. Instruktaż powinien się odbywać zgodnie z obowiązującymi przepisami dotyczącymi bezpieczeństwa, ochrony zdrowia i higieny pracy.

Szczególnie należy zwrócić uwagę na następujące zagadnienia:

- organizacja pracy w celu poprawnego wykonywania robót szczególnie niebezpiecznych,
- czynniki mogące stanowić bezpośrednie zagrożenie życia i zdrowia pracownika,
- sposób sygnalizacji świetlnej, dźwiękowej, ręcznej oraz komunikatów słownych przy wykonywaniu prac stwarzających zagrożenie dla bezpieczeństwa pracowników,
- funkcjonowanie środków ochrony zbiorowej (np. balustrady zabezpieczające wykopy),
- wykorzystanie środków ochrony indywidualnej pracownika: odzież ochronna (ubrania robocze, kamizelki ostrzegawcze), środki ochrony głowy (hełmy ochronne), środki ochrony kończyn dolnych (buty ochronne, kalosze) i górnych (rękawice ochronne), środki ochrony twarzy i oczu, słuchu (maski, okulary, słuchawki),
- określenie procedur postępowania w przypadku możliwych wypadków i sytuacji zagrożenia zdrowia i życia ludzi (rodzaj i umiejscowienie środków ratowniczych - apteczek, neutralizatorów materiałów agresywnych, środków gaśniczych), telefony alarmowe, drogi ewakuacyjne,
- stosowanie bezpośredniego nadzoru nad pracami szczególnie niebezpiecznymi przez wyznaczone w tym celu osoby,
- wyznaczenie osób przeszkolonych do udzielania pierwszej pomocy medycznej.

13.6 ŚRODKI TECHNICZNE I ORGANIZACYJNE, ZAPOBIEGAJĄCE NIEBEZPIECZEŃSTWOM WYNIKAJĄCYM Z WYKONYWANIA ROBÓT BUDOWLANYCH W STREFACH SZCZEGÓLNEGO ZAGROŻENIA ZDROWIA LUB W ICH ŚĄSIEDZTWIE, W TYM ZAPEWNIANIE BEZPIECZNA I SPRAWNA KOMUNIKACJĘ, UMOŻLIWIĄCĄ SZYBKĄ EWAKUACJĘ NA WYPADEK POŻARU, AWARII I INNYCH ZAGROŻEŃ

W celu zapewnienia bezpieczeństwa przy wykonywaniu robót należy:

- przed przystąpieniem do robót sporządzić plan bezpieczeństwa i ochrony zdrowia,
- zorganizować plac budowy i zaplecze zgodnie z obowiązującymi przepisami i normami,

- miejsce składowania odpadów wyznaczyć na wskazanym wysypisku śmieci po uzyskaniu stosownego pozwolenia,
- zabezpieczyć ciągi komunikacyjne znajdujące się w pobliżu prowadzonych prac rozbiórkowych i budowlanych przed możliwością stworzenia niebezpieczeństwa dla osób postronnych,
- zapewnić przejście dla przechodniów i utrzymania ruchu kołowego w bezpiecznej odległości od prowadzonych prac rozbiórkowych i budowlanych,
- prace rozbiórkowe i budowlane prowadzić po uprzednim ustawieniu oznakowania na czas budowy,
- w trakcie trwania robót kontrolować stan oznakowania na czas budowy oraz innych zabezpieczeń placu budowy i uzupełniać je o niezbędne dodatkowe zabezpieczenia w sytuacjach awaryjnych,
- każdy wyjazd z placu budowy oznakować, w celu informacji o możliwości niespodziewanego pojawienia się pojazdów budowy,
- zapewnić łączność telefoniczną placu budowy umożliwiającą szybkie wezwanie pogotowia medycznego, straży pożarnej bądź innej jednostki odpowiedzialnej za dany typ zagrożenia,
- zapewnić możliwość wezwania i dojazdu patrolu saperskiego na teren prowadzonych robót,
- wyznaczyć punkt pierwszej pomocy z apteczką,
- zatrudniać wyłącznie pracowników którzy:
 - a) posiadają wymagane kwalifikacje przewidziane odrębnymi przepisami dla danego stanowiska (np. operatorzy maszyn),
 - b) wykonując prace montażowe i instalacyjne przy urządzeniach elektroenergetycznych będą przeszkoleni i będą wykonywać pracę zgodnie z Rozporządzeniem Ministra Gospodarki z dn. 17 września 1999 r. w sprawie bezpieczeństwa i higieny pracy przy urządzeniach i instalacjach energetycznych,
 - c) uzyskali orzeczenie lekarskie o dopuszczeniu do określonej pracy,
 - d) zostali przeszkoleni w zakresie bezpieczeństwa i higieny pracy;
- zapewnić środki ochrony indywidualnej pracowników: odzież ochronna (ubrania robocze, kamizelki ostrzegawcze), środki ochrony głowy (helmy ochronne), środki ochrony kończyn dolnych (buty ochronne, kalosze) i górnych (rękawice ochronne), środki ochrony twarzy i oczu, słuchu (maski, okulary, słuchawki).

Przy wykonywaniu robót, należy zwrócić szczególną uwagę na poniższe zagadnienia:

- Wszelkie prace należy prowadzić zgodnie z obowiązującymi przepisami dotyczącymi bezpieczeństwa i higieny pracy oraz uwagami zawartymi w dokumentacji projektowej, uzgodnieniach, opiniach, decyzjach administracyjnych.
- Przy wykonywaniu robót rozbiórkowych i budowlanych w bezpośrednim sąsiedztwie istniejących sieci (jeżeli takie występują), kierownik budowy powinien określić bezpieczną odległość od sieci, w jakiej mogą być prowadzone roboty oraz sposób wykonywania tych robót. Prowadzenie robót ziemnych w pobliżu instalacji podziemnych (jeżeli takie występują), a także głębienie wykopów poszukiwawczych powinno odbywać się ręcznie. W celu lokalizacji urządzeń uzbrojenia podziemnego używać detektorów stosowanych w budownictwie do wykrywania sieci metalowych takich jak kable energetyczne, telekomunikacyjne, sieci

wodociągowe, gazowe i ciepłne, w przypadku sieci z innych materiałów przekopy kontrolne należy przeprowadzać ręcznie.

- Odkrywki istniejącego uzbrojenia należy wykonywać w porozumieniu i pod nadzorem jednostek eksploatujących uzbrojenie oraz Kierownika Budowy odpowiedzialnego za realizację robót.
- W miejscu wykonywania wykopów niedopuszczalne jest prowadzenie jednocześnie innych robót.
- W czasie wykonywania robót ziemnych miejsca niebezpieczne należy ogrodzić i umieścić tablice ostrzegawcze o prowadzonych robotach i ew. głębokich wykopach.
- W miarę postępu wykonywania wykopów należy sukcesywnie umacniać skarpy przeciwdziałając ich osypywaniu.
- Należy mieć w pogotowiu sprzęt do awaryjnego wydobycia pracowników z wykopu.
- Przy wykonywaniu robót ziemnych i montażowych sprzętem zmechanizowanym należy wyznaczyć w terenie strefę niebezpieczną i odpowiednio ją oznakować. Niedopuszczalne jest przebywanie osób w zasięgu działania naczynia roboczego maszyny.
- Przy wykonywaniu robót montażowych z użyciem dźwigu należy: stosować zawiesia odpowiednie do rodzaju elementu, podnosić na zawiesiu elementy o masie nieprzekraczającej dopuszczalnego nominalnego udźwigu, dokonać oględzin zewnętrznych elementu, stosować liny kierunkowe, skontrolować prawidłowość zawieszenia elementu na haku po jego podniesieniu na wysokość 0,5m.
- Przy wykonywaniu robót montażowych z użyciem dźwigu należy określić zakres bezpiecznych warunków pogodowych do prowadzenia prac przy jego wykorzystaniu.
- Wszystkie maszyny, urządzenia stosowane do wykonywania prac muszą posiadać odpowiednie sprawdzenia dokonywanych przez uprawnione organy nadzoru i aktualne przeglądy techniczne przed rozpoczęciem pracy.
- Wszystkie prace należy wykonywać z wykorzystaniem indywidualnych środków ochrony, jeżeli ich zastosowanie jest wymagane dla zapewnienia bezpieczeństwa zdrowia i życia ludzi.

Przechowywanie dokumentacji budowy oraz dokumentów niezbędnych do prawidłowej eksploatacji:

- dziennik budowy w biurze kierownika budowy,
- dokumentacja techniczna j.w.,
- dokumentacja budowy w zakresie BHP:
- szkoleń wstępnych na stanowiskach pracy w biurze kierownika budowy,
- szkoleń podstawowych i okresowych w siedzibie firmy,
- dokumentów dotyczących dopuszczenia do eksploatacji maszyn i urządzeń podlegających dozorowi technicznemu w biurze kierownika budowy,
- protokołów z kontroli zewnętrznych i wewnętrznych stanu bezpieczeństwa na budowie w biurze kierownika budowy.

Opracował

mgr inż. Bartosz Szewczyk

II. OŚWIADCZENIA, ZAŚWIADCZENIA**1. OŚWIADCZENIE O ZGODNOŚCI PROJEKTU BUDOWLANEGO Z OBOWIĄZUJĄCYMI PRZEPISAMI****OŚWIADCZENIE**

Na podstawie art. 20 ust. 4 ustawy z dnia 7 lipca 1994 r. – Prawo budowlane


Projekt pn. „Projekt budowy kanalizacji deszczowej w ul. Obrońców Westerplatte w Zielonce (od rzeki Długiej do pompowni ścieków sanitarnych)”

OŚWIADCZAM, ŻE

- 1) projekt budowlany jest kompletny i sporządzony zgodnie z obowiązującymi przepisami i zasadami wiedzy technicznej
- 2) uwzględniono w projekcie warunki i uzgodnienie z protokołu z narady koordynacyjnej

	Branża	Imię i Nazwisko	Uprawnienia	Podpis
Projektant	sanitarna	mgr inż. Bartosz Szewczyk	do projektowania bez ograniczeń w specjalności instalacyjnej WAM/0023/POOS/08	
Sprawdzający	sanitarna	mgr inż. Grzegorz Jakub Kowalewski	do projektowania bez ograniczeń w specjalności instalacyjnej WAM/0022/POOS/08	

2. KOPIE DECYZJI O NADANIU UPRAWNIENÍ PROJEKTOWYCH ORAZ KOPIE ZAŚWIADCZEŃ Z IZB BUDOWLANYCH

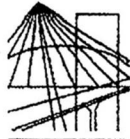

WARMIŃSKO-MAZURSKA
OKRĘGOWA IZBA INŻYNIERÓW BUDOWNICTWA
OKRĘGOWA KOMISJA KWALIFIKACYJNA
 10-532 Olsztyn, Plac Konsulatu Polskiego 1

WAM/OKK/U/62/08

Olsztyn, dnia 4 czerwca 2008 r.

DECYZJA

Na podstawie art. 24 ust.1 pkt 2 ustawy z dnia 15 grudnia 2000 r. o samorządach zawodowych architektów, inżynierów budownictwa oraz urbanistów /Dz.U. z 2001 r. Nr 5 poz. 42, ze zm./, art. 12 ust. 3, art.13 ust. 1 pkt 1, art. 14 ust. 1 pkt 4 ustawy z dnia 07 lipca 1994 r. Prawo budowlane /tekst jednolity Dz. U. z 2006 r. Nr 156, poz. 1118 ze zm./, § 6 pkt 1 i 2, § 11 ust.1 pkt 1, § 15, § 23 ust. 1 rozporządzenia Ministra Transportu i Budownictwa z dnia 28 kwietnia 2006 r. w sprawie samodzielnych funkcji technicznych w budownictwie /Dz. U. z 2006 r. Nr 83 poz. 578 ze zm./ oraz art. 104 Kodeksu postępowania administracyjnego /t.j. Dz.U. z 2000 r. Nr 98, poz.1071 ze zm./

Okręgowa Komisja Kwalifikacyjna
nadaje

Panu BARTOSZOWI SZEWCZYKOWI
 magistrowi inżynierowi inżynierii środowiska
 ur. dnia 20 listopada 1981 r. w Olsztynie

UPRAWNIENIA BUDOWLANE

Nr ewid. WAM/ 0023/POOS/08

DO PROJEKTOWANIA
BEZ OGRANICZEŃ

w specjalności instalacyjnej

w zakresie sieci, instalacji i urządzeń ciepłych, wentylacyjnych, gazowych,
 wodociągowych i kanalizacyjnych.

UZASADNIENIE

W związku z uwzględnieniem w całości żądania strony, na podstawie art. 107 § 4 K.p.a odstępuje się od uzasadnienia decyzji. Zakres nadanych uprawnień budowlanych wskazano na odwrocie decyzji.

Pouczenie :

- Zgodnie z art. 12 ust. 7 w/w ustawy Prawo budowlane – podstawę do wykonywania samodzielnych funkcji technicznych w budownictwie stanowi wpis, w drodze decyzji, do centralnego rejestru Głównego Inspektora Nadzoru Budowlanego oraz wpis na listę członków właściwej izby samorządu zawodowego, potwierdzony zaświadczeniem wydanym przez tę izbę, z określonym w nim terminem ważności.
- Od decyzji niniejszej służy odwołanie do Krajowej Komisji Kwalifikacyjnej Polskiej Izby Inżynierów Budownictwa w Warszawie, za pośrednictwem Okręgowej Komisji Kwalifikacyjnej Warmińsko-Mazurskiej Okręgowej Izby Inżynierów Budownictwa w Olsztynie, w terminie 14 dni od dnia jej doręczenia.



Skład orzekający OKK:

1. mgr inż. Andrzej Stasiorowski
2. inż. Janusz Palmowski
3. mgr inż. Sylwester Rączkiewicz

PROJEKTANT

ZA ZGODNOŚĆ
 Z ORYGINAŁEM

mgr inż. Bartosz Szewczyk

Pan Bartosz Szewczyk upoważniony jest :

I. Na podstawie art.12 ust.1 pkt 1, art. 13 ust. 4 ustawy Prawo budowlane, w specjalności instalacyjnej w zakresie sieci, instalacji i urządzeń ciepłych, wentylacyjnych, gazowych, wodociągowych i kanalizacyjnych, bez ograniczeń do:

- a) projektowania, sprawdzania projektów architektoniczno-budowlanych i sprawowania nadzoru autorskiego,
- b) sprawowania kontroli technicznej utrzymania obiektów budowlanych z zastrzeżeniem art. 62 ust. 5 ustawy.

II. Na podstawie § 23 ust. 1 rozporządzenia Ministra Transportu i Budownictwa z dnia 28 kwietnia 2006 r. w sprawie samodzielnych funkcji technicznych w budownictwie /Dz. U. z 2006 r. Nr 83 poz. 578 ze zm./ uprawnienia niniejsze uprawniają do projektowania obiektów budowlanych, takich jak : sieci i instalacje ciepłe, wentylacyjne, gazowe, wodociągowe i kanalizacyjne, z doбором właściwych urządzeń w projekcie budowlanym.

III. Na podstawie § 15 w/w rozporządzenia, uprawnienia budowlane do projektowania w odpowiedniej specjalności uprawniają do sporządzania projektu zagospodarowania działki lub terenu, w zakresie danej specjalności.

Otrzymuje:

1. Pan Bartosz Szewczyk
10-431 Olsztyn, ul. Kołobrzaska 25/68
2. Okręgowa Rada Izby
3. Główny Inspektor Nadzoru Budowlanego
4. a/a


PRZEWODNICZĄCY
OKRĘGOWEJ KOMISJI KWALIFIKACYJNEJ

(H)
mgr inż. Andrzej Stasiński

PROJEKTANT

ZA ZGODNOŚĆ
Z ORYGINAŁEM

mgr inż. Bartosz Szewczyk

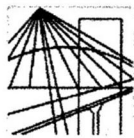

**WARMIŃSKO-MAZURSKA
OKRĘGOWA IZBA INŻYNIERÓW BUDOWNICTWA
OKRĘGOWA KOMISJA KWALIFIKACYJNA**
10-532 Olsztyn, Plac Konsulatu Polskiego 1

WAM/OKK/U/62/08

Olsztyn, dnia 4 czerwca 2008 r.

D E C Y Z J A

Na podstawie art. 24 ust.1 pkt 2 ustawy z dnia 15 grudnia 2000 r. o samorządach zawodowych architektów, inżynierów budownictwa oraz urbanistów /Dz. U. z 2001 r. Nr 5 poz. 42, ze zm./, w związku z art. 5 ustawy z dnia 28 lipca 2005 r. o zmianie ustawy-Prawo budowlane oraz o zmianie niektórych innych ustaw /Dz. U. z 2005 r. Nr 163 poz. 1364/, art. 12 ust. 3, **art.13 ust. 1 pkt 1, art. 14 ust. 1 pkt 4** ustawy z dnia 07 lipca 1994 r. Prawo budowlane /t.j. Dz. U. z 2003 r. Nr 207, poz. 2016 ze zm./, § 3 **ust.1, § 12 pkt 1 i § 23 ust. 1** rozporządzenia Ministra Infrastruktury z dnia 18 maja 2005 r. w sprawie samodzielnych funkcji technicznych w budownictwie /Dz. U. z 2005 r. Nr 96 poz. 817/ oraz art. 104 Kodeksu postępowania administracyjnego /t.j. Dz.U. z 2000 r. Nr 98, poz.1071 ze zm./

**Okręgowa Komisja Kwalifikacyjna
nadaje**

Panu GRZEGORZOWI JAKUBOWI KOWALEWSKIEMU

inżynierowi inżynierii środowiska
ur. dnia 06 grudnia 1981 r. w Miłomłynie

UPRAWNIENIA BUDOWLANE

Nr ewid. WAM/ 0022/POOS/08

**DO PROJEKTOWANIA
BEZ OGRANICZEŃ**

w specjalności instalacyjnej

w zakresie sieci, instalacji i urządzeń ciepłych, wentylacyjnych, gazowych,
wodociągowych i kanalizacyjnych.

U Z A S A D N I E N I E

W związku z uwzględnieniem w całości żądania strony, na podstawie art. 107 § 4 K.p.a odstepuje się od uzasadnienia decyzji. Zakres nadanych uprawnień budowlanych wskazano na odwrocie decyzji.

Pouczenie :

- Zgodnie z art. 12 ust. 7 w/w ustawy Prawo budowlane – podstawę do wykonywania samodzielnych funkcji technicznych w budownictwie stanowi wpis, w drodze decyzji, do centralnego rejestru Głównego Inspektora Nadzoru Budowlanego oraz wpis na listę członków właściwej izby samorządu zawodowego, potwierdzony zaświadczeniem wydanym przez tę izbę, z określonym w nim terminem ważności.
- Od decyzji niniejszej służy odwołanie do Krajowej Komisji Kwalifikacyjnej Polskiej Izby Inżynierów Budownictwa w Warszawie, za pośrednictwem Okręgowej Komisji Kwalifikacyjnej Warmińsko-Mazurskiej Okręgowej Izby Inżynierów Budownictwa w Olsztynie, w terminie 14 dni od dnia jej doręczenia.

ZA ZGODNOŚĆ
Z ORYGINAŁEM

PROJEKTANT

inż. Bartosz Szewczyk



Skład orzekający OKK:

- mgr inż. Andrzej Stasiorowski
- inż. Janusz Palmowski
- mgr inż. Sylwester Rączkiewicz

Pan Grzegorz Jakub Kowalewski upoważniony jest :

- I.** Na podstawie art. 12 ust. 1 pkt 1 i art. 13 ust. 4 ustawy Prawo budowlane, w specjalności instalacyjnej w zakresie sieci, instalacji i urządzeń cieplnych, wentylacyjnych, gazowych, wodociagowych i kanalizacyjnych, bez ograniczeń do:
- a) projektowania, sprawdzania projektów architektoniczno-budowlanych i sprawowania nadzoru autorskiego,
 - b) sprawowania kontroli technicznej utrzymania obiektów budowlanych zastrzeżeniem art. 62 ust. 5 ustawy.
- II.** Na podstawie § 3 ust.1 i § 23 ust. 1 powołanego na wstępie rozporządzenia Ministra Infrastruktury z dnia 18 maja 2005 r. w sprawie samodzielnych funkcji technicznych w budownictwie /Dz.U. z 2005 r. Nr 96 poz. 817/, uprawnienia niniejsze uprawniają do :
- 1) sporządzania projektu zagospodarowania działki lub terenu, w zakresie specjalności niniejszych uprawnień (§ 3 ust. 1),
 - 2) projektowania obiektu budowlanego takiego jak: sieci, instalacje i urządzenia ciepłne, wentylacyjne, gazowe, wodociagowe i kanalizacyjne (§ 23 ust. 1).

Otrzymuje:

- 1. Pan Grzegorz Jakub Kowalewski
14-100 Ostróda, ul. Cicha 23
- 2. Okręgowa Rada Izby
- 3. Główny Inspektor Nadzoru Budowlanego
- 4. a/a

PRZEWODNICZĄCY
OKRĘGOWEJ KOMISJI KWALIFIKACYJNEJ

mgr inż. Andrzej Stasiński

ZA ZGODNOŚĆ
Z ORYGINAŁEM

PROJEKTANT

mgr inż. Bartosz Szewczyk



Zaświadczenie

o numerze weryfikacyjnym:

WAM-SRL-WKC-9VN *

Pan Bartosz Szewczyk o numerze ewidencyjnym WAM/IS/0224/07
adres zamieszkania ul. Świerkowa 29/2, 10-174 Olsztyn
jest członkiem Warmińsko-Mazurskiej Okręgowej Izby Inżynierów Budownictwa i posiada
wymagane ubezpieczenie od odpowiedzialności cywilnej.
Niniejsze zaświadczenie jest ważne do dnia 2018-08-31.

Zaświadczenie zostało wygenerowane elektronicznie i opatrzone bezpiecznym podpisem elektronicznym
weryfikowanym przy pomocy ważnego kwalifikowanego certyfikatu w dniu 2017-08-21 roku przez:

Mariusz Dobrzeńiecki, Przewodniczący Rady Warmińsko-Mazurskiej Okręgowej Izby Inżynierów Budownictwa.

(Zgodnie art. 5 ust 2 ustawy z dnia 18 września 2001 r. o podpisie elektronicznym (Dz. U. 2001 Nr 130 poz. 1450) dane w postaci
elektronicznej opatrzone bezpiecznym podpisem elektronicznym weryfikowanym przy pomocy ważnego kwalifikowanego certyfikatu są
równoważne pod względem skutków prawnych dokumentom opatrzonym podpisami własnoręcznymi.)

* Weryfikację poprawności danych w niniejszym zaświadczeniu można sprawdzić za pomocą numeru weryfikacyjnego zaświadczenia na
stronie Polskiej Izby Inżynierów Budownictwa www.piib.org.pl lub kontaktując się z biurem właściwej Okręgowej Izby Inżynierów
Budownictwa.





Zaświadczenie

o numerze weryfikacyjnym:

WAM-5VA-27G-G6D *

Pan Grzegorz Jakub Kowalewski o numerze ewidencyjnym WAM/IS/0205/07
adres zamieszkania ul. Cicha 23, 14-100 Ostróda
jest członkiem Warmińsko-Mazurskiej Okręgowej Izby Inżynierów Budownictwa i posiada
wymagane ubezpieczenie od odpowiedzialności cywilnej.
Niniejsze zaświadczenie jest ważne do dnia 2018-08-31.

Zaświadczenie zostało wygenerowane elektronicznie i opatrzone bezpiecznym podpisem elektronicznym
weryfikowanym przy pomocy ważnego kwalifikowanego certyfikatu w dniu 2017-08-23 roku przez:

Mariusz Dobrzeńiecki, Przewodniczący Rady Warmińsko-Mazurskiej Okręgowej Izby Inżynierów Budownictwa.

(Zgodnie art. 5 ust 2 ustawy z dnia 18 września 2001 r. o podpisie elektronicznym (Dz. U. 2001 Nr 130 poz. 1450) dane w postaci
elektronicznej opatrzone bezpiecznym podpisem elektronicznym weryfikowanym przy pomocy ważnego kwalifikowanego certyfikatu są
równoważne pod względem skutków prawnych dokumentom opatrzonym podpisami własnoręcznymi.)

* Weryfikację poprawności danych w niniejszym zaświadczeniu można sprawdzić za pomocą numeru weryfikacyjnego zaświadczenia na
stronie Polskiej Izby Inżynierów Budownictwa www.piib.org.pl lub kontaktując się z biurem właściwej Okręgowej Izby Inżynierów
Budownictwa.



III. WARUNKI, UZGODNIENIA

PWiK / ST / *1051* / 2016

Zielonka 23.05.2016 r.

**ZOMB – KAN Projektowanie Nadzór
ul. Jagiełły 7/9
10-125 Olsztyn**

I. Ogólne warunki formalne i techniczne do opracowania dokumentacji projektowej budowy sieci kanalizacji deszczowej w niżej wym. ulicach w Zielonce:

- A. LEŚNEJ, ŻWIRKI I WIGURY, SZKOLNEJ,
- B. WESTERPLATTE (OD RZEKI DŁUGA DO POMPOWNI ŚCIEKÓW SANITARNYCH),
- C. KOŚCIUSZKI (OD RZEKI DŁUGA DO UL. POWSTAŃCÓW),
- D. 11- LISTOPADA (OD UL. WARYŃSKIEGO DO UL. ARMII LUDOWEJ).

- 1. Dokumentacja projektowa powinna zostać opracowana w oparciu o:
 - aktualne do celów projektowych mapy sytuacyjno – wysokościowe w skali 1 : 500,
 - dane dotyczące pasa drogowego ulic w zasięgu opracowania projektowego, uzyskane w Urzędzie Miasta Zielonka,
 - ustawy: Prawo budowlane, Prawo ochrony środowiska, Prawo wodne, O odpadach i inne,
 - rozporządzenie MTBiGM w sprawie ustalania geotechnicznych warunków posadawienia obiektów budowlanych,
 - obowiązującego rozporządzenie Ministra Transportu, Budownictwa i Gospodarki Morskiej w sprawie szczegółowego zakresu i formy projektu budowlanego,
 - umowę z Przedsiębiorstwem Wodociągów i Kanalizacji w Zielonce Sp. z o.o.,
 - literaturę fachową,
 - wizję w terenie,
 - ustalenia miejscowego planu zagospodarowania przestrzennego Gminy Zielonka,
 - opinię (protokół z narady koordynacyjnej) daw. ZUD,
 - inne.
- 2. Dokumentacja projektowa powinna zawierać wszelkie projekty branżowe przebudowy urządzeń miejskiej infrastruktury technicznej zlokalizowanej na trasie projektowanej kanalizacji deszczowej („usunięcie kolizji”) niezbędne do prawidłowego opracowania projektu kanalizacji deszczowej i realizacji inwestycji,
- 3. Projekty budowlane powinny uwzględniać warunki określone w uzyskanej dla potrzeb inwestycji decyzji o pozwoleniu wodnoprawnym,

1

ck/4

4. Projekty powinny uwzględniać warunki miejscowe tj. rozpoznanie zlewni przynależnej do projektowanej kanalizacji, w celu optymalnego zaprojektowania kanalizacji,
 5. Projekty powinny uwzględniać możliwość rozbudowy kanalizacji deszczowej w ulice przyległe do ulic objętych niniejszymi warunkami technicznymi,
 6. Przed opracowaniem projektu należy przedstawić do Przedsiębiorstwa koncepcję projektową w celu zaakceptowania proponowanych rozwiązań projektowych,
 7. Projekt kanalizacji należy uzgodnić w Przedsiębiorstwie Wodociągów i Kanalizacji w Zielonce Sp. z o.o. ul. Literacka 20.
-
8. Minimalne „przykrycie” kanałów deszczowych, grawitacyjnych w ulicach i powierzchniach jezdnych – 1,2 m,
 9. W przypadkach głębokości ułożenia kanałów, dla których „przykrycie” rur będzie mniejsze niż 1,2 m należy zastosować materiały i zabezpieczenia zwiększające wytrzymałość rur kanalizacyjnych i zapobiegające możliwości przemarzania rur, po uzgodnieniu z PWiK w Zielonce Sp. z o.o. np. rury Wipro, lub rury PVC o zwiększonej, niezbędnej do warunków posadowienia wytrzymałości (sztywności obwodowej), rury z otuliną termiczną i.t.p.,
 10. Na sieci kanalizacji deszczowej należy zaprojektować w dostosowaniu do uwarunkowań terenowych i technicznych: studnie rewizyjne, studnie osadnikowe, deszczowe wpusty uliczne, wyloty do odbiorników wód deszczowych, urządzenia podczyszczające (osadniki, separatory), urządzenia retencjonujące i.t.p.,
 11. Sieć kanalizacji deszczowej, grawitacyjnej należy zaprojektować z rur kanalizacyjnych PVC, litych, kielichowych, łączonych na uszczelki gumowe, kl. S (8 kN/m²) z wyłączeniem pkt 4,
 12. Studnie kanalizacyjne rewizyjne należy zaprojektować z kręgów żelbetowych \varnothing 1200 mm. W uzgodnieniu z Zamawiającym można zaprojektować studnie żelbetowe \varnothing 1000 mm lub studnie z tworzywa sztucznego PP/PVC (\varnothing 425 mm, \varnothing 600 mm, \varnothing 800 mm) z włazem wentylowanym typu ciężkiego 40 T. Część studni rewizyjnych powinna zostać wyposażona w osadnik 0,30 m – 0,50 m,
 13. Przewody tłoczne należy zaprojektować z rur PEHD PN 8, łączonych poprzez zgrzewanie doczołowe i elektrooporowe,
 14. Głębokość ułożenia przewodów tłocznych ~ 1,6 m.
 15. Pompownie należy zaprojektować, jako budowle podziemne, bezskratkowe, wyposażone w układ sterowania, oraz zasilania zabezpieczającego ciągłość pracy pompowni, a także z możliwością monitorowania pompowni
 16. Maksymalna głębokość kanałów grawitacyjnych przy pompowni - 3,50 m,

II. Warunki szczegółowe

A. ul. LEŚNA, ul. ŻWIRKI i WIGURY, ul. SZKOLNA.

1. Odprowadzenie wód deszczowych do pierwszej studni rewizyjnej za separatorem substancji ropopochodnych na istniejącej sieci kanalizacji deszczowej (na skrzyżowaniu ul. Leśnej z ul. Kołtątaja),
2. Zaprojektowanie by-passu separatora w sytuacji zwiększonego przepływu, przekraczającego maksymalny przepływ separatora,
3. Odprowadzenie grawitacyjne, a w przypadku braku możliwości odprowadzenia grawitacyjnego zaprojektowanie pompowni ścieków deszczowych lub alternatywnego rozwiązania pozwalającego na odprowadzenie wód deszczowych od skrzyżowania ul. Leśnej z ul. Kołtątaja do skrzyżowania ul. Leśnej z ul. Staszica,

4. Istniejąca kanalizacja deszczowa pomiędzy ul. Kołłątaja i ul. Kilińskiego z uwagi na głębokość usytuowania – do przebudowy.

B. ul. WESTERPLATTE (od rzeki Długiej do pompowni ścieków sanitarnych ~ 140 m).

1. Odprowadzenie wód deszczowych do rzeki Długiej, poprzez zaprojektowany wylot wałowy,
2. Warunki wykonania wylotu należy uzyskać od Wojewódzkiego Zarządu Melioracji i Urządzeń Wodnych w Warszawie,
3. Odprowadzanie wód deszczowych do rzeki Długiej - systemem grawitacyjnym.


C. ul. KOŚCIUSZKI (od rzeki Długiej do ul. Powstańców).



1. Odprowadzenie wód deszczowych do rzeki Długiej poprzez istniejący wylot wałowy,
2. Warunki odprowadzania wód deszczowych poprzez istniejący wylot wałowy należy uzyskać w uzgodnieniach i w decyzji o pozwoleniu wodnoprawnym na podstawie opracowanego operatu wodnoprawnego dla przedmiotowej inwestycji,
3. Istniejąca kanalizacja deszczowa w ul. Kościuszki – do likwidacji,
4. Odprowadzenie wód deszczowych do rzeki Długiej – systemem grawitacyjnym.

D. ul. 11- LISTOPADA (od ul. Waryńskiego do ul. Armii Ludowej).

1. Odprowadzenie wód deszczowych do rowu przy boczniczy kolejowej na skrzyżowaniu rowu z ul. Armii Ludowej,
2. Alternatywne odprowadzenie wód deszczowych (w przypadku możliwości technicznych) do studni rewizyjnej na istniejącej kanalizacji deszczowej, usytuowanej na skrzyżowaniu ul. 11 - go Listopada z ul. Waryńskiego,
3. Warunki wykonania wylotu do rowu przy boczniczy kolejowej i zgodę na odprowadzanie wód deszczowych należy uzyskać w Urzędzie Miasta i Gminy Zielonka,
4. Warunki odprowadzania wód deszczowych poprzez projektowany wylot do rowu przy boczniczy kolejowej należy uzyskać w Urzędzie Miasta Zielonka,
5. Odprowadzenie wód deszczowych do rowu przy boczniczy kolejowej kwalifikuje się jako odprowadzanie wód do ziemi.
6. Odprowadzenie wód deszczowych do rowu przy boczniczy kolejowej lub istniejącej kanalizacji deszczowej - systemem grawitacyjnym.

PREZES ZARZĄDU
Jakub Nowicki
Jakub Nowicki

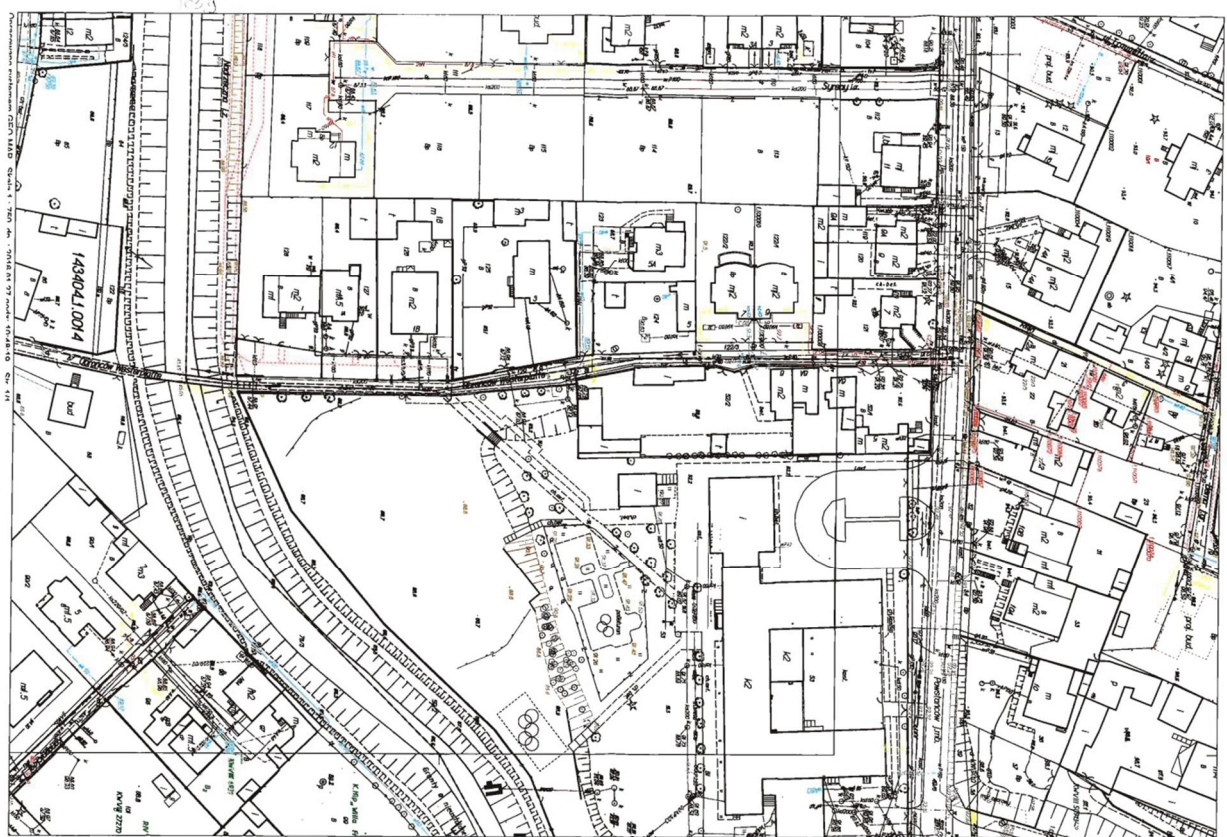

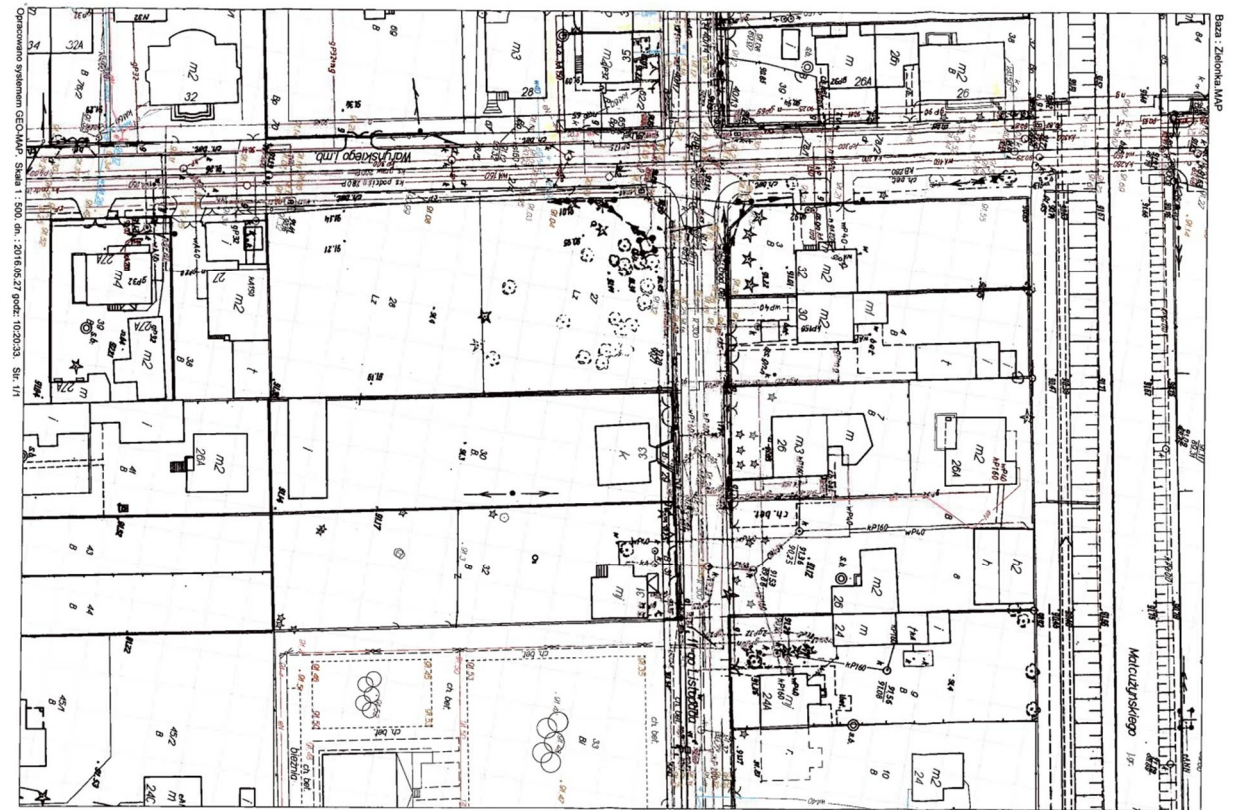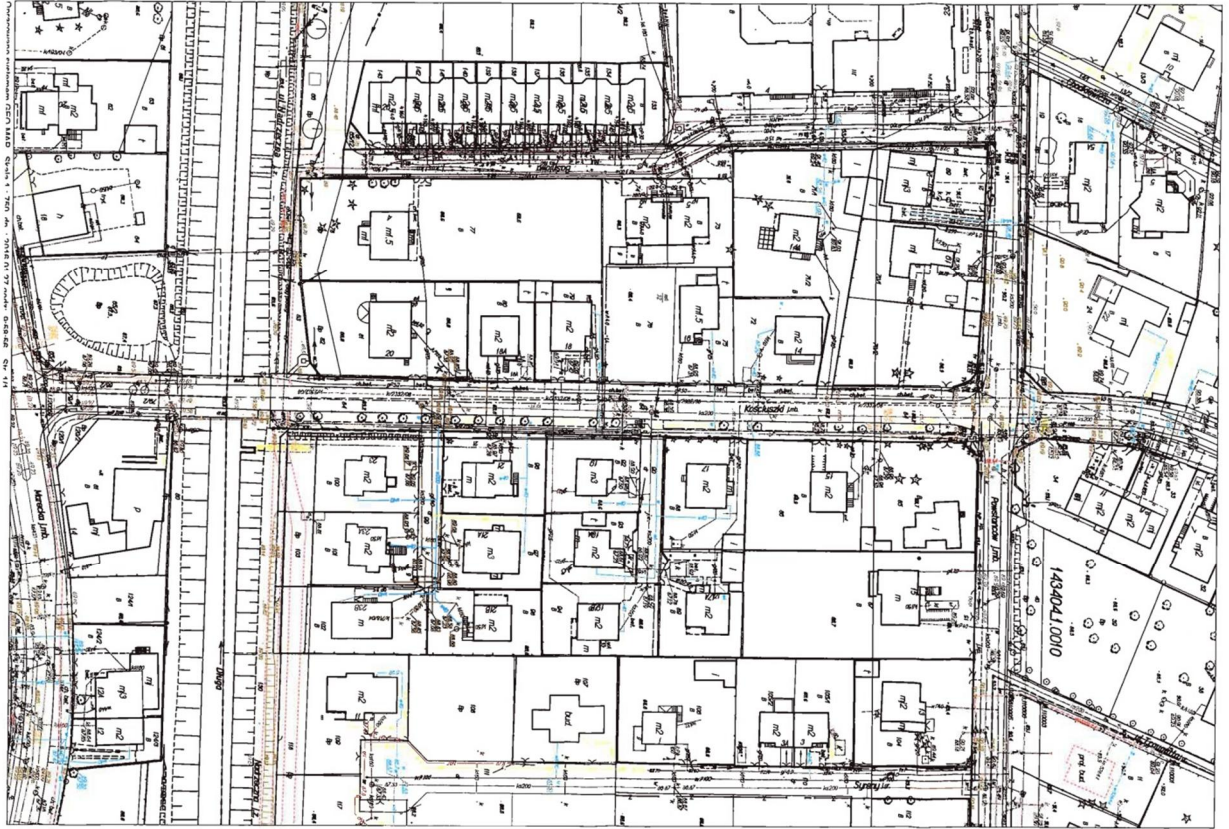

Przedsiębiorstwo Wodociągów i Kanalizacji w Zielonce Sp. z o.o., 05-220 Zielonka ul. Literacka 20
tel.: 0-22 781 83 33, fax: 22 781 83 32, e-mail: pwik@zielonka.pl, <http://pwikzielonka.bip.eur.pl>

PWIK /ST/...../2016

Zielonka 09.09.2016 r.

ZOMB-KAN Projektowanie Nadzór
ul. Świerkowa 29/2
10-174 Olsztyn

Dot. umowy nr ST/7/ST/2016 z dnia 23.03.2016 r.

Po dokonanej przez Państwa korekcie trasy kanałów deszczowych (poprawione plany kanalizacji deszczowej przesłane pocztą elektroniczną w dniach 29. 08. 16 - 08. 09. 16 r.) oraz uwzględnieniu naszych uwag, akceptujemy koncepcję projektową usytuowania kanalizacji deszczowej do dalszego opracowania w ramach „ZUD” dla n/wym. zadań inwestycyjnych budowy kanalizacji deszczowej:

- A. ul. Leśna, ul. Żwirki i Wigury, ul. Szkolna.
- B. ul. Westerplatte.
- C. ul. Kościuszki.
- D. ul. 11-go Listopada.

PREZES ZARZĄDU
Janusz Lewicki
Janusz Lewicki

Nr KRS 0000319917 Sąd Rejonowy dla m.st. Warszawy w Warszawie, XIV Wydział Gospodarczy Krajowego Rejestru Sądowego, 00-454 Warszawa, ul. Czerniakowska 100, Wysokość kapitału zakładowego 57 233 000 zł.
NIP 1251514530, REGON 141649820, Rachunek bankowy nr 08 1020 1026 0000 1902 0142 4209.

URZĄD MIASTA ZIELONKA
ul. Lipowa 5
05-220 ZIELONKA
woj. mazowieckie

Zielonka, dnia 25.10.....2016 r.

WIZ.1610.4.1.237.2016

**ZOMB-KAN
ul. Jagielly 7/9
10-125 Olsztyn**

W odpowiedzi na pismo znak: 490/ZMBK/16 z dnia 15 września 2016 roku, które wpłynęło do tut. Urzędu w dniu 16 września 2016 roku informuję, że wyrażam zgodę na dysponowanie nieruchomością na cele budowlane dla budowy kanalizacji deszczowej dla następujących działek :

1. Ulicy Leśnej, Żwirki i Wigury, Szkolnej, Chopina

- 1) 39/4 obr. 5-30-01,
- 2) 40/3 obr. 5-30-04,
- 3) 65/4 obr. 5-30-04,
- 4) 65/3 obr. 5-30-04,
- 5) 53/7 obr. 5-30-04,
- 6) 2/4 obr. 5-30-05,
- 7) 121/23 obr. 5-30-05,
- 8) 121/24 obr. 5-30-05,
- 9) 121/1 obr. 5-30-05,
- 10) 121/25 obr. 5-30-05,
- 11) 121/15 obr. 5-30-05,
- 12) 121/3 obr. 5-30-05 – KW 1220,
- 13) 121/7 obr. 5-30-05 – KW 00002249,
- 14) 121/14 obr. 5-30-05 – KW 00131141;

na podstawie art. 73 Ustawy z dnia 13 października 1998 r. Przepisy wprowadzające ustawy reformujące administrację publiczną.

2. Ulicy Obrońców Westerplatte

- 1) 53 obr. 4-90-03 – KW 00096884

3. Ulicy Kościuszki, Powstańców

- 1) 84 obr. 4-90-02,
- 2) 42/12 obr. 4-90-02,
- 3) 26/5 obr. 4-90-02;

na podstawie art. 73 Ustawy z dnia 13 października 1998 r. Przepisy wprowadzające ustawy reformujące administrację publiczną.

4. Ulicy 11 Listopada, Armii Ludowej, Waryńskiego

- 1) 22 obr. 5-20-05,
- 2) 40/18 obr. 5-20-05,
- 3) 40/14 obr. 5-20-05,
- 4) 40/16 obr. 5-20-05,
- 5) 78/6 obr. 5-20-05,
- 6) 78/5 obr. 5-20-05;

na podstawie art. 73 Ustawy z dnia 13 października 1998 r. Przepisy wprowadzające ustawy reformujące administrację publiczną.

Dla podanych poniżej działek Gmina Zielonka jest władającym:

- 1) 4/2 obr. 5-20-02 (część boczniczy kolejowej),
- 2) 51 obr. 4-90-03 (ul. Obrońców Westerplatte),
- 3) 129 obr. 4-90-02 (ul. Obrońców Westerplatte).

Z-ca Burmistrza

Z-ca Burmistrza

Sporządził:

Opiniował:

Urząd Miasta Zielonka
ul. Lipowa 5
05-220 Zielonka
woj. mazowieckie

Zielonka, 01...07.2015 r.

WGK.1610.4.32.2015

Przedsiębiorstwo Wodociągów
i Kanalizacji w Zielonce Sp. z o.o.
ul. Literacka 20
05-220 Zielonka

Przedsiębiorstwo Wodociągów i Kanalizacji w Zielonce Sp. z o.o.
WPLYNEŁO
Data 03 lip. 2015
L.dz. 1140
Hość zał. -
Podpis CA

ST
06/07/15

W odpowiedzi na Państwa pismo znak PWiK/ST/1039/2015 z dnia 19.06.2015 r.
dotyczące realizacji przedsięwzięć zawartych w Wieloletnim planie rozwoju i modernizacji
urządzeń wodociągowych i urządzeń kanalizacyjnych Miasto Zielonka,

- wyraża zgodę na budowę kanału deszczowego na terenie działki na
terenie działki nr ew. 53 obr. 4-90-03,
- Miasto Zielonka w chwili obecnej nie przewiduje budowy ul. Obrońców
Westerplatte, a co za tym idzie nie będzie wykupywała terenów
prywatnych pod poszerzenie pasa drogowego.

Naczelnik Wydziału
Gospodarki Komunalnej
i Planowania Przestrzennego
Olga Muniak

Prowadzący sprawę: Beata Michalik
tel. 22 761 39 10; e-mail: b.michalik@zielonka.pl
w godzinach: poniedziałek 8⁰⁰ - 17⁰⁰, wtorek - czwartek: 8⁰⁰ - 16⁰⁰, piątek: 8⁰⁰ - 15⁰⁰
Nr pokoju: 312

ODPIS z dnia 15.09.2015
Wołomin dnia 19.08.2015

Starosta Wołomiński
ul. Prądyńskiego 3
05-200 Wołomin

Protokół z narady koordynacyjnej w sprawie usytuowania projektowanych sieci uzbrojenia terenu.

Znak Sprawy: **PODK.6630.695 .2015**
Data wpływu wniosku: 18.08.2015

Sposób przeprowadzenia narady koordynacyjnej : SPOTKANIE (posiedzenie)
Miejsce przeprowadzenia narady koordynacyjnej : Wołomin ul. Powstańców 8/10

Lokalizacja obiektu: Zielonka ul. Obrońców Westerplatte
Przedmiot narady: kanalizacja deszczowa

Wnioskodawca: Usługi Geodezyjno-Kartograficzne Urbanowicz Cezary
Inwestor: PWiK Sp. z o.o. w Zielonce

Przewodniczący Narady: Bożena Kowalewska - Główny Specjalista
w Powiatowym Ośrodku Dokumentacji Geodezyjnej i Kartograficznej

Uwagi i zalecenia uczestników narady koordynacyjnej:

1.Przewodniczący Narady

Usytuowanie projektowanych urządzeń uzgodnić w Wojewódzkim Zarządzie Melioracji i Urządzeń Wodnych.

2.PSG - w miejscu (miejscach) skrzyżowania (skrzyżowań) z siecią gazową prace ziemne wykonywać ręcznie z zachowaniem szczególnej ostrożności. Przed przystąpieniem do robót zgłosić nadzór techniczny do Polskiej Spółki Gazownictwa sp. z o.o. Oddział w Warszawie, ul. Równoległa 4A, 02-235 Warszawa, tel: (22) 667-33-51.


Lista obecności uczestników narady koordynacyjnej z dn. 19.08.2015

<i>Lp</i>	<i>Nazwa jednostki organizacyjnej lub zarządzającego siecią</i>	<i>Stanowisko Uczestnika narady</i>	<i>Imię i Nazwisko</i>	<i>Podpis</i>
1.	<i>Wydział Budownictwa</i>	-	nb	-
2.	<i>Urząd Miasta Zielonka</i>	Bez uwag	Sylwia Kołbuk	Podpis nieczytelny
3.	<i>PGE Dystrybucja S.A. Oddział Warszawa</i>	Bez uwag	Stanisław Bieliński	Podpis nieczytelny
4.	<i>PWiK Sp. z o.o. Zielonka</i>	Bez uwag	Sławomir Kwiatkowski	Podpis nieczytelny
5.	<i>PSG sp.zo.o Oddział Warszawa</i>	Uwaga na odwołanie	Jacek Bukalo	Podpis nieczytelny
6.	<i>Orange Polska S.A.</i>	-	nb	-
7.	<i>Projektant</i>	-	nb	-

Z up. Starosty
Przewodniczący Narady Koordynacyjnej
Bożena Kowalewska
Podpis nieczytelny

Za zgodność z oryginałem:

INSPEKTOR
Jolanta Zakrzewska

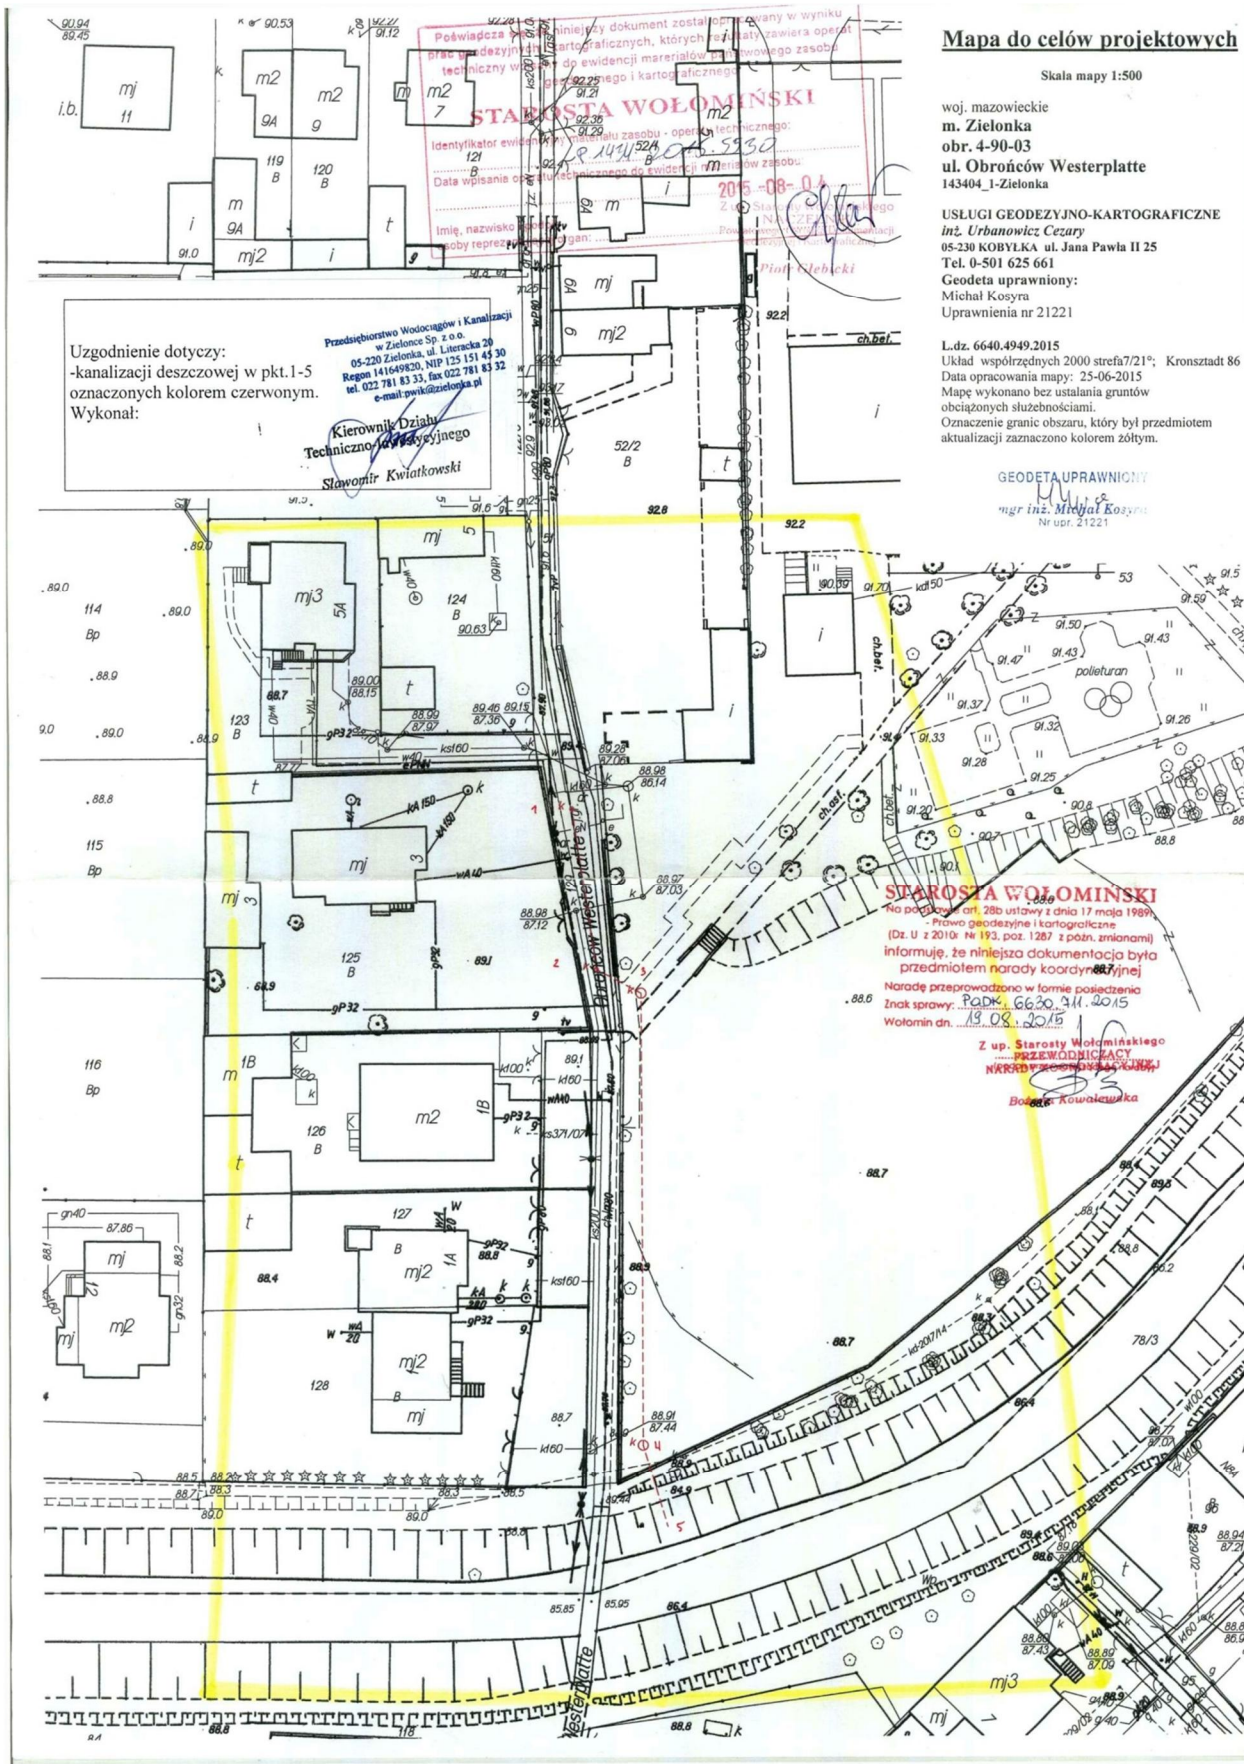

URZĄD MIASTA ZIELONKA
ul. Lipowa 5
05-220 ZIELONKA
woj. mazowieckie

Zielonka, dnia 03.02.....2017r.

WIZ.1610.4.1.30.2017

Przedsiębiorstwo Kanalizacji i
Wodociągów w Zielonce Sp. z o.o.
ul. Literacka 20
05-220 Zielonka

W odpowiedzi na pismo znak: 490/ZMBK/16 z dnia 15 września 2016 roku, które wpłynęło do tut. Urzędu w dniu 16 września 2016 roku informuję, że wyrażam zgodę na dysponowanie nieruchomością na cele budowlane dla budowy kanalizacji deszczowej dla następujących działek :

1. Ulicy Leśnej, Żwirki i Wigury, Szkolnej, Chopina

- 1) 39/4 obr. 5-30-01,
- 2) 40/3 obr. 5-30-04,
- 3) 65/4 obr. 5-30-04,
- 4) 65/3 obr. 5-30-04,
- 5) 53/7 obr. 5-30-04,
- 6) 2/4 obr. 5-30-05,
- 7) 121/23 obr. 5-30-05,
- 8) 121/24 obr. 5-30-05,
- 9) 121/1 obr. 5-30-05,
- 10) 121/25 obr. 5-30-05,
- 11) 121/15 obr. 5-30-05,
- 12) 121/3 obr. 5-30-05 – KW 1220,
- 13) 121/7 obr. 5-30-05 – KW 00002249,
- 14) 121/14 obr. 5-30-05 – KW 00131141;

na podstawie art. 73 Ustawy z dnia 13 października 1998 r. Przepisy wprowadzające ustawy reformujące administrację publiczną.

2. Ulicy Obrońców Westerplatte

- 1) 53 obr. 4-90-03 – KW 00096884

3. Ulicy Kościuszki, Powstańców

- 1) 84 obr. 4-90-02,
- 2) 42/12 obr. 4-90-02,

3) 26/5 obr. 4-90-02;

na podstawie art. 73 Ustawy z dnia 13 października 1998 r. Przepisy wprowadzające ustawy reformujące administrację publiczną.

4. Ulicy 11 Listopada, Armii Ludowej, Waryńskiego

1) 22 obr. 5-20-05,

2) 40/18 obr. 5-20-05,

3) 40/14 obr. 5-20-05,

4) 40/16 obr. 5-20-05,

5) 78/6 obr. 5-20-05,

6) 78/5 obr. 5-20-05;

na podstawie art. 73 Ustawy z dnia 13 października 1998 r. Przepisy wprowadzające ustawy reformujące administrację publiczną.

Dla podanych poniżej działek Gmina Zielonka jest władającym:

1) 4/2 obr. 5-20-02 (część bocznic kolejowej),

2) 51 obr. 4-90-03 (ul. Obrońców Westerplatte),

3) 129 obr. 4-90-02 (ul. Obrońców Westerplatte).



Z up. Burmistrza
Adam Kot
Z-ca Burmistrza

Otrzymują:


Pan Bartosz Szewczyk, 10-174 Olsztyn, ul. Świerkowa 29/2 – pełnomocnik PWiK Sp. z o.o.

B. CZĘŚĆ RYSUNKOWA

Rys. 1.0	Plan orientacyjny	
Rys. 2.0	Plan sytuacyjny	1:500
Rys. 3.1-3.2	Profil sieci kanalizacji deszczowej	1:100/500
Rys. 4.1-4.2	Rysunki szczegółowe	

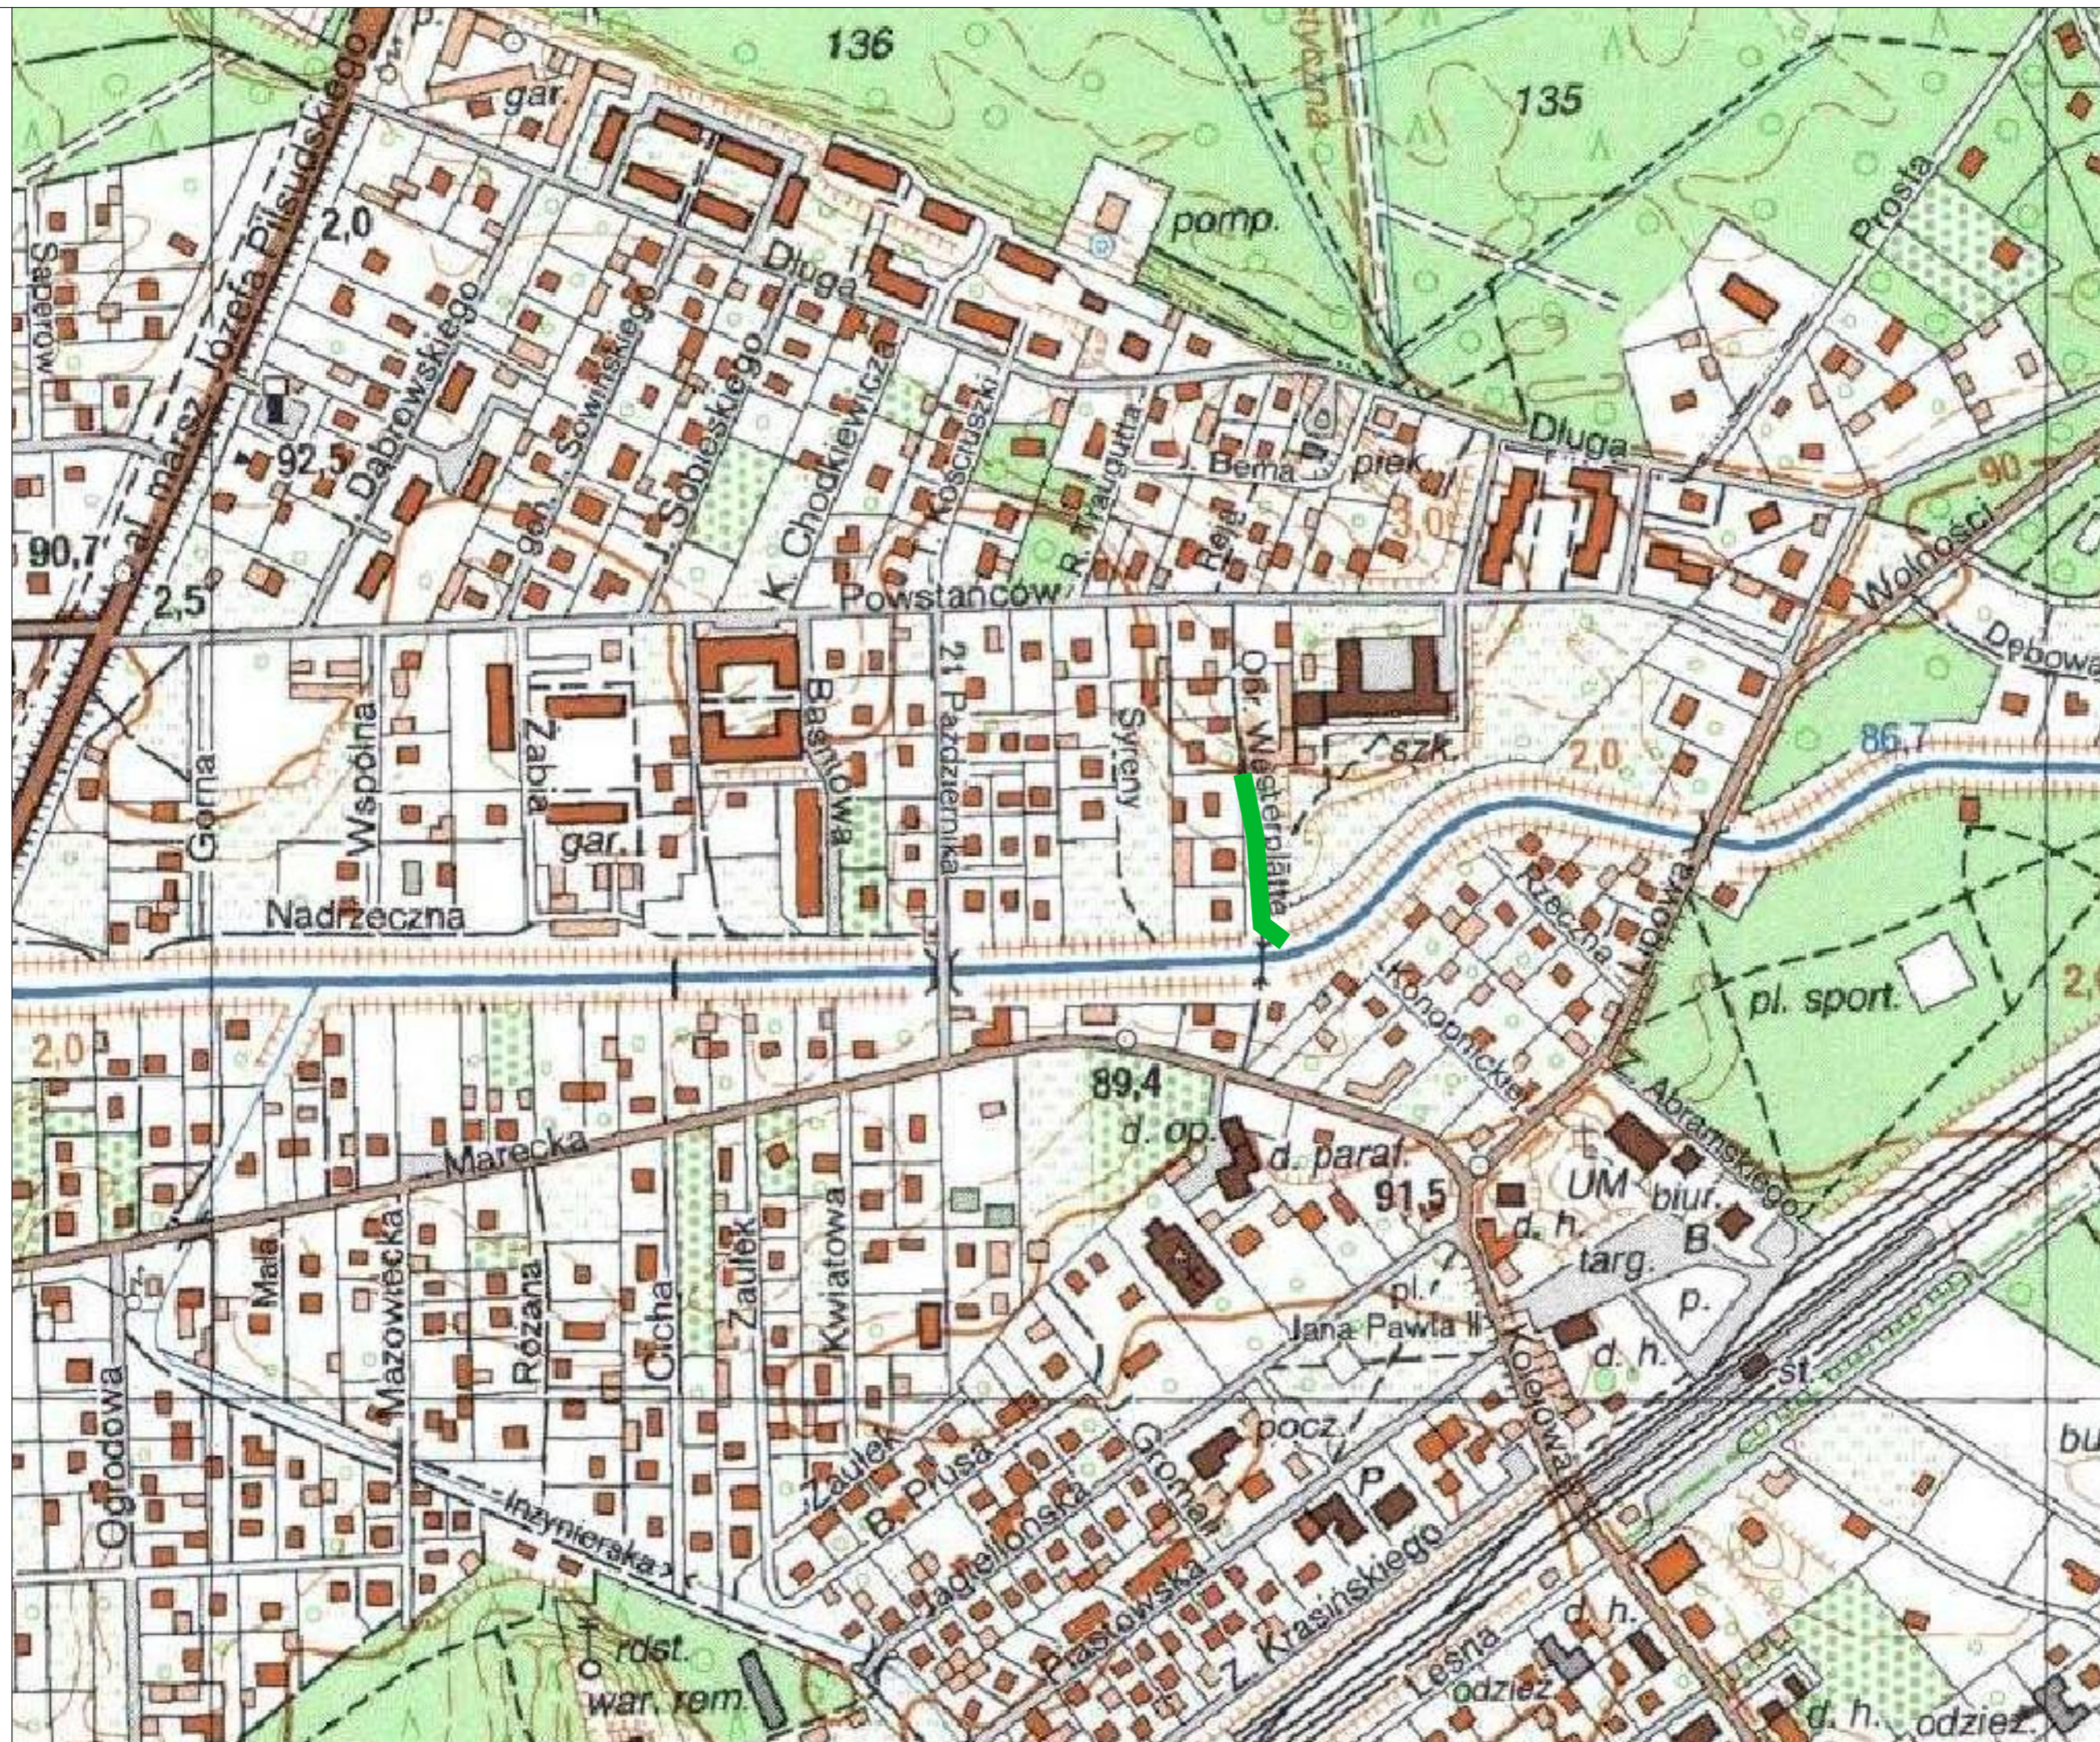

Legenda

 projektowana kanalizacja deszczowa

Investor:
Przedsiębiorstwo Wodociągów i Kanalizacji sp. z o.o.
 ul. Literacka 20
 05-220 Zielonka



Biuro projektowe:
 ZOMB-KAN
 10-125 OLSZTYN
 UL. JAGIELLY 7/9
 zomb-kan@zomb-kan.pl



Nazwa i adres obiektu:
 Projekt budowy kanalizacji deszczowej w ul. Obróćców Westerplatte w Zielonce
 (od rzeki Długiej do pompowni ścieków sanitarnych)

Tytuł rysunku: Plan orientacyjny
 Projektant: mgr inż. Bartosz Szewczyk
 upr. bud. WAM/0023/POOS/08
 Sprawdzający: mgr inż. Grzegorz Kowalewski
 upr. bud. WAM/0022/POOS/08

Skala:
 N/S
 Nr rysunku:
 1.0

Mapa do celów projektowych


Skala mapy 1:500

woj. mazowieckie
m. Zielonka
obr. 4-90-03
ul. Obrońców Westerplatte
143404_1-Zielonka

USŁUGI GEODEZYJNO-KARTOGRAFICZNE
inż. Urbanowicz Cezary
05-230 KOBYLKA ul. Jana Pawła II 25
Tel. 0-501 625 661
Geodeta uprawniony:
Michał Kosyra
Uprawnienia nr 21221

L.dz. 6640.4949.2015
Układ współrzędnych 2000 sirea/721°, Kronsztadt 86
Data opracowania mapy: 25-06-2015
Mapę wykonano bez ustalania gruntów
obciążonych służebnościami.
Oznaczenie granic obszaru, który był przedmiotem
aktualizacji zaznaczono kolorem żółtym.

GEODETA UPRAWNIENY
mgr inż. *Michał Kosyra*
Nr upr. 21221

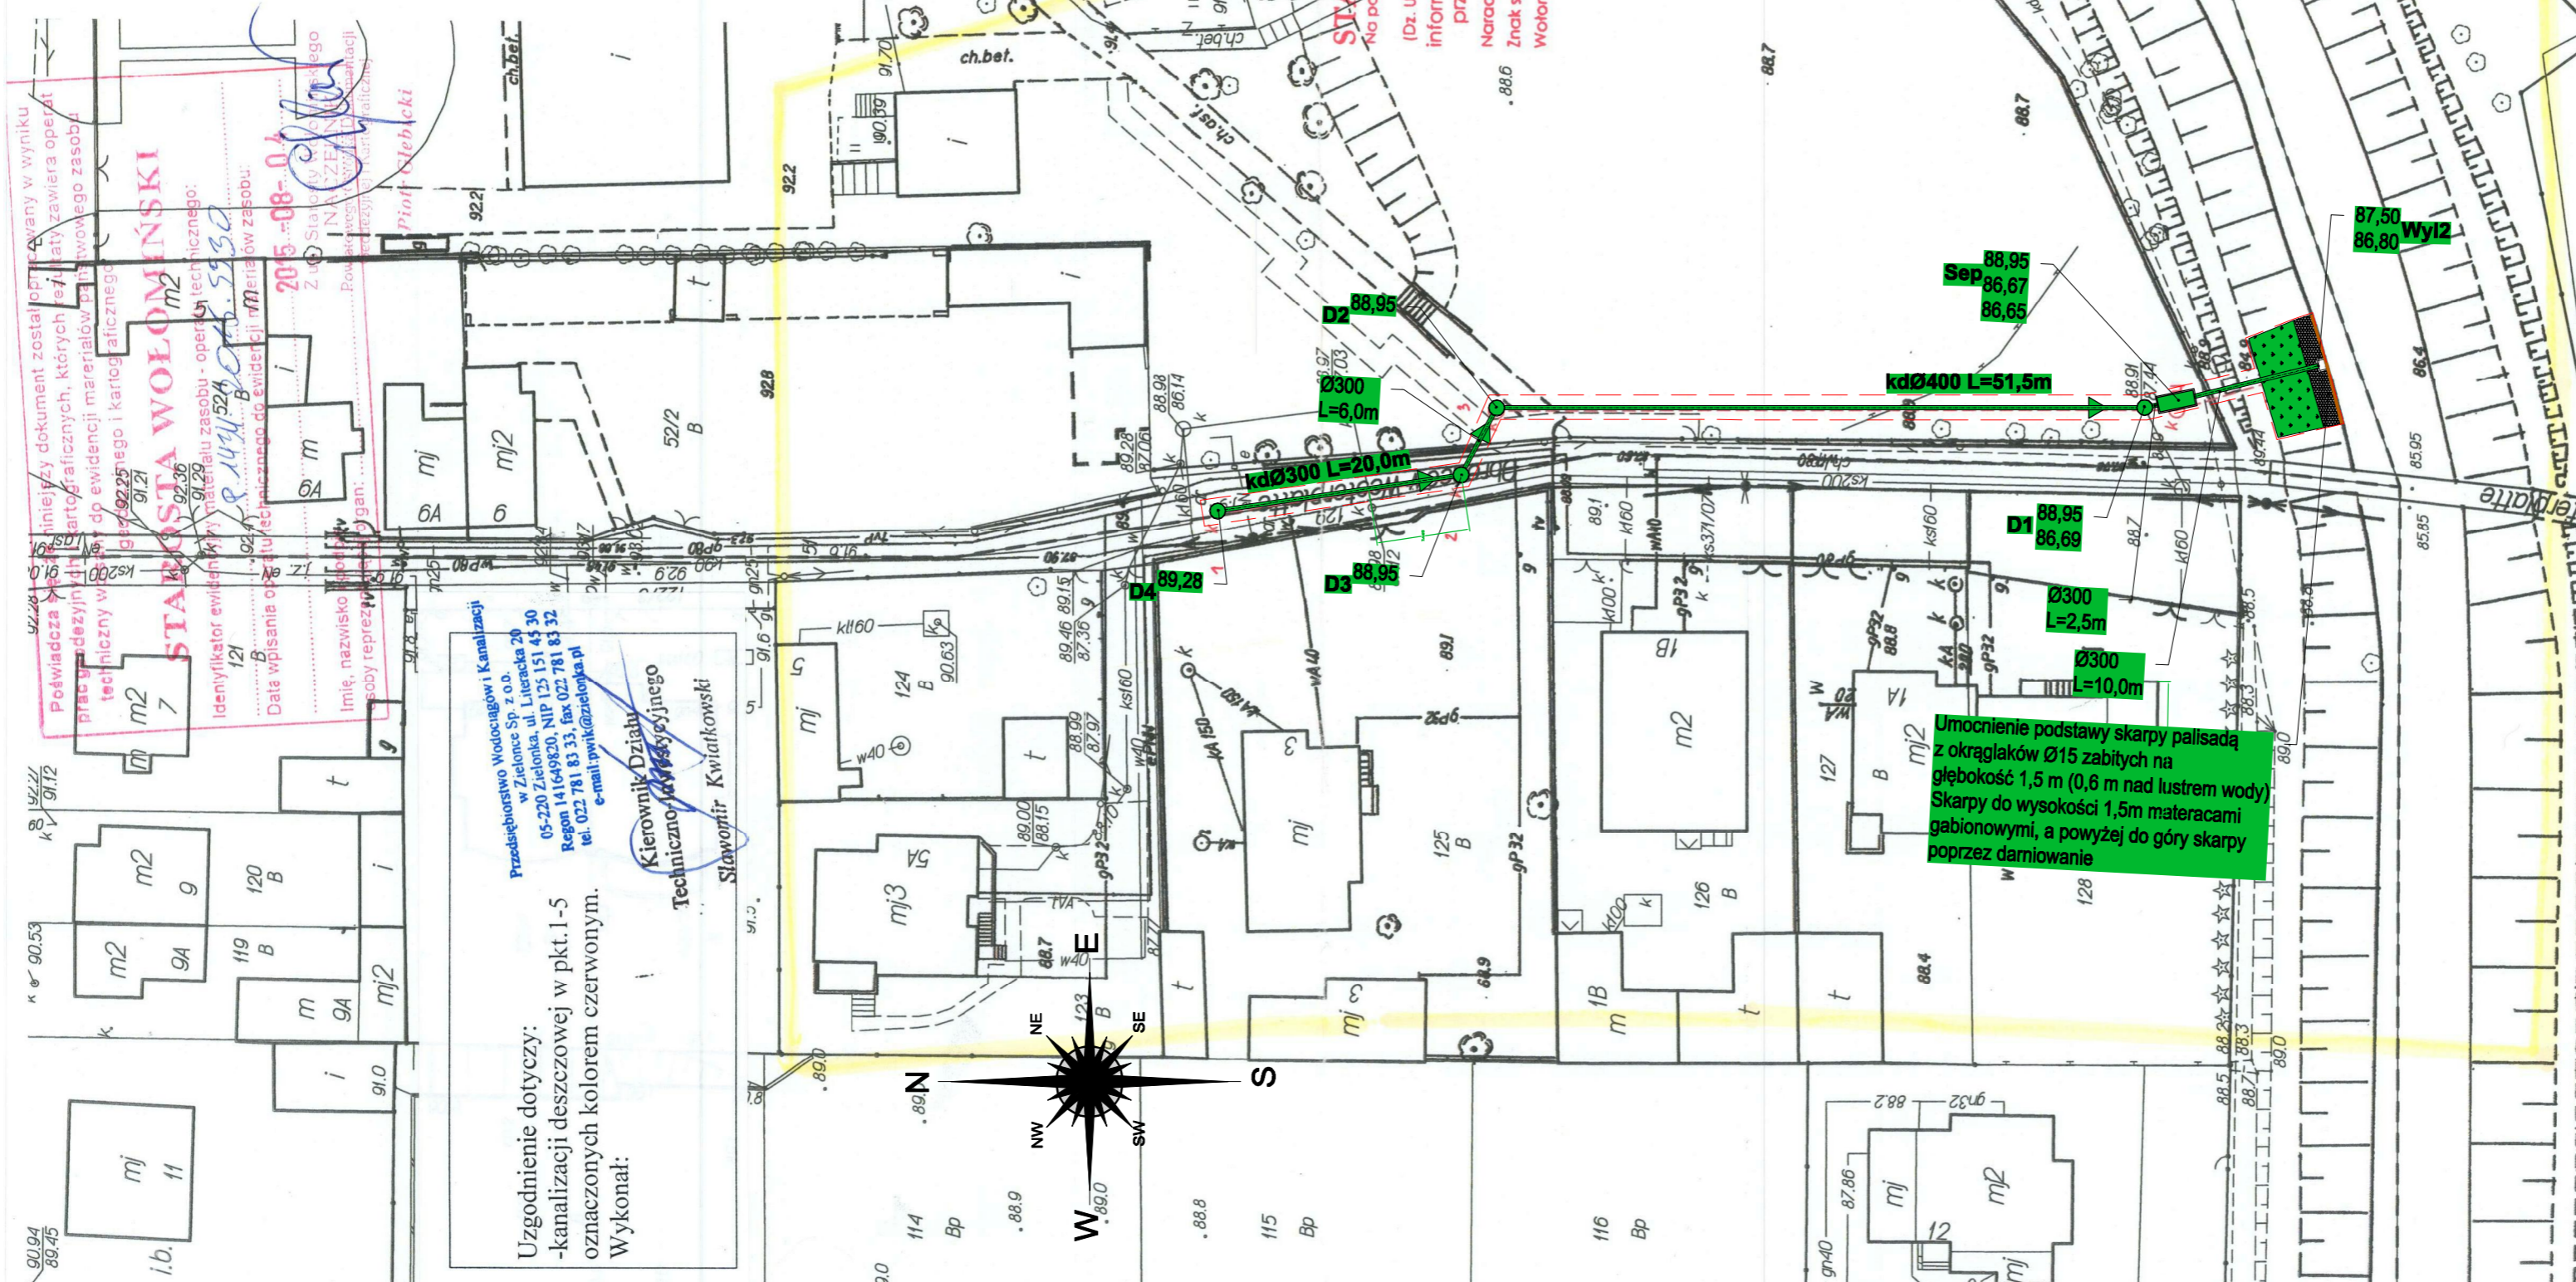

STAROSTA WOŁOMIŃSKI
Na podstawie art. 28b ustawy z dnia 17 maja 1989r.
- Prawo geodezyjne i kartograficzne
(Dz. U. z 2010r. Nr 193, poz. 1287 z późn. zmianami)
informuję, że niniejsza dokumentacja była
przedmiotem narady koordynacyjnej
Naradę przeprowadzono w formie posiedzenia
Znak sprawy: **PAĐK. 6640.4949.2015**
Wołomin dn. **19.08.2015**
Z up. Starosty Wołomińskiego
PRZEŁOŻNICZĄCY
NR 6640.4949.2015
Bożena Kowalewska

Przedsiębiorstwo Wodociągów i Kanalizacji
w Zielonka Sp. z o.o.
05-220 Zielonka, ul. Literacka 20
Regon 141649320, NIP 125 151 45 30
tel. 022 781 83 33, fax 022 781 83 32
e-mail: wpwik@zielonka.pl


Kierownik Działu
Technicznego i Geodezyjnego
Sławomir Kwiatkowski

Uzgodnienie dotyczy:
-kanalizacji deszczowej w pkt.1-5
oznaczonych kolorem czerwonym.
Wykonał:


- ## Legenda
- ### 1. Elementy projektowane
- projektowana kanalizacja deszczowa
 - projektowana studnie kanalizacji deszczowej
 - projektowana wpusty deszczowe
 - projektowany wylot
 - projektowane umocnienia brzegowe
 - zakres oddziaływania

Oświadczam, że treść mapy, na której wykonano niniejszy projekt jest zgodna z mapą przyjętą do zasobu geodezyjnego w Wydziale Geodezji Starostwa Powiatowego w Wołominie pod nr 6640.4949.2015

Znak sprawy	Numer archiwalny	
	94/ZMBK/2015	
Inwestor: Przedsiębiorstwo Wodociągów i Kanalizacji sp. z o.o. ul. Literacka 20 05-220 Zielonka		
Biuro projektowe:	ZOMB-KAN 10-125 Olsztyn ul. Jagiełły 7/9 www.zomb-kan.pl e-mail: zomb-kan@zomb-kan.pl	
Nazwa i adres obiektu:	Projekt budowy kanalizacji deszczowej w ul. Obrońców Westerplatte w Zielonce (od rzeki Długiej do pompowni ścieków sanitarnych)	
Stadium projektu:	Projekt Budowlany - Wykonawczy	
Tytuł rysunku:	PLAN ZAGOSPODAROWANIA TERENU	
Projektant branży sanitarnej:	mgr inż. Bartosz Szewczyk upr. bud. WAM/0023/POOS/08	Podpis
Sprawdzający branży sanitarnej:	mgr inż. Grzegorz Kowalewski upr. bud. WAM/0022/POOS/08	Podpis
Data: 19.08.2015	Skala: 1:500	Nr rysunku: 2/0

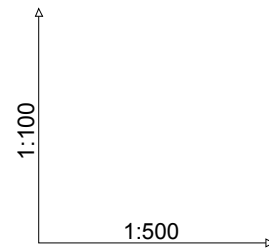

Poziom porównawczy 79,00 m n.p.m.

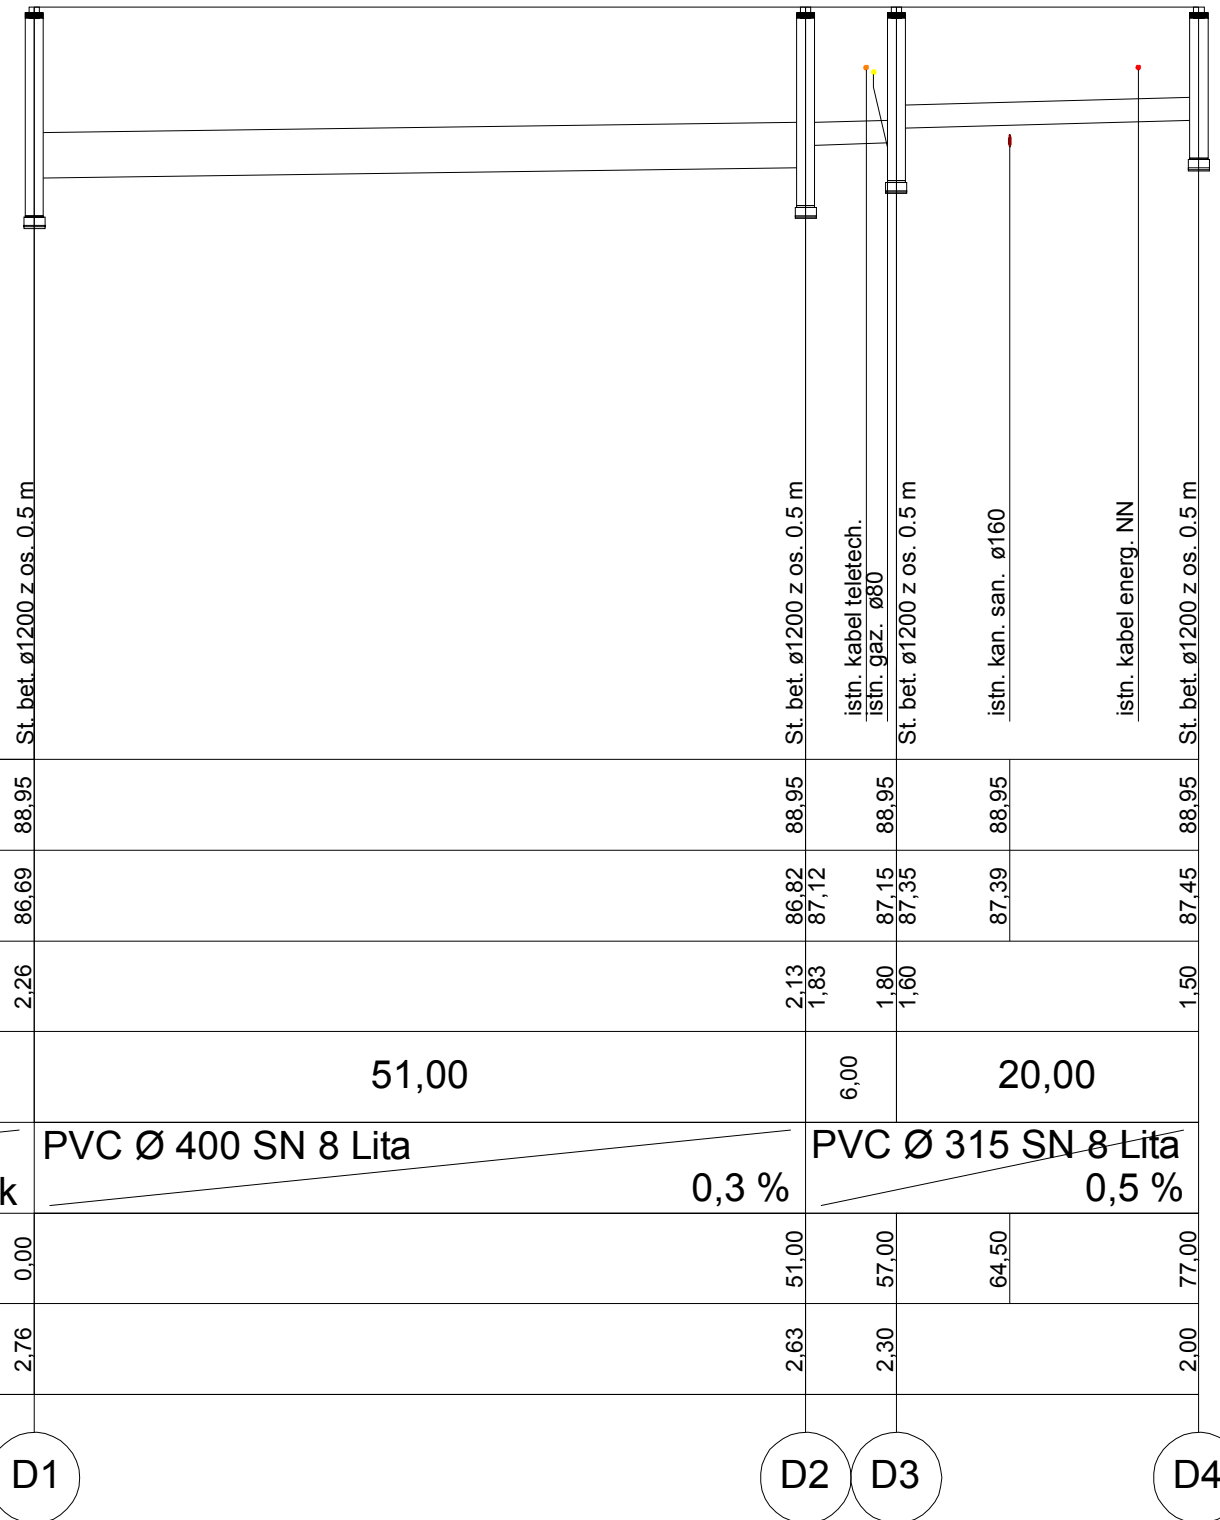

Rzędna terenu istniejącego	88,95	88,95	88,95	88,95	88,95
Rzędna dna kanału	86,69	86,82 87,12	87,15 87,35	87,39	87,45
Zagłębienie dna kanału [m]	2,26	2,13 1,83	1,80 1,60		1,50
Odległości [m]		51,00	6,00	20,00	
Średnice, materiał		PVC \varnothing 400 SN 8 Lita	PVC \varnothing 315 SN 8 Lita		
Spadek		0,3 %	0,5 %		
Długość trasy [m]	0,00	51,00	57,00	64,50	77,00
Zagłębienie dna studzienki	2,76	2,63	2,30		2,00

Znak sprawy	Numer archiwalny
	94/ZMBK/2015

Inwestor:
Przedsiębiorstwo Wodociągów i Kanalizacji sp. z o.o.
ul. Literacka 20
05-220 Zielonka




Biuro projektowe:
ZOMB-KAN
10-125 Olsztyn
ul. Jagiełły 7/9
www.zomb-kan.pl
e-mail: zomb-kan@zomb-kan.pl



Nazwa i adres obiektu:
Projekt budowy kanalizacji deszczowej w ul. Obrońców Westerplatte w Zielonce
(od rzeki Długiej do pompowni ścieków sanitarnych)


Stadium projektu:	Projekt Budowlany	
Tytuł rysunku:	Profil podłużny - kanalizacja deszczowa	
Projektant branży sanitarnej:	mgr inż. Bartosz Szewczyk upr. bud. WAM/0023/POOS/08	Podpis
Sprawdzający branży sanitarnej:	mgr inż. Grzegorz Kowalewski upr. bud. WAM/0022/POOS/08	Podpis
Data: 12.2016	Skala: 1:100/500	Nr rysunku: 3/1

1:100
1:100

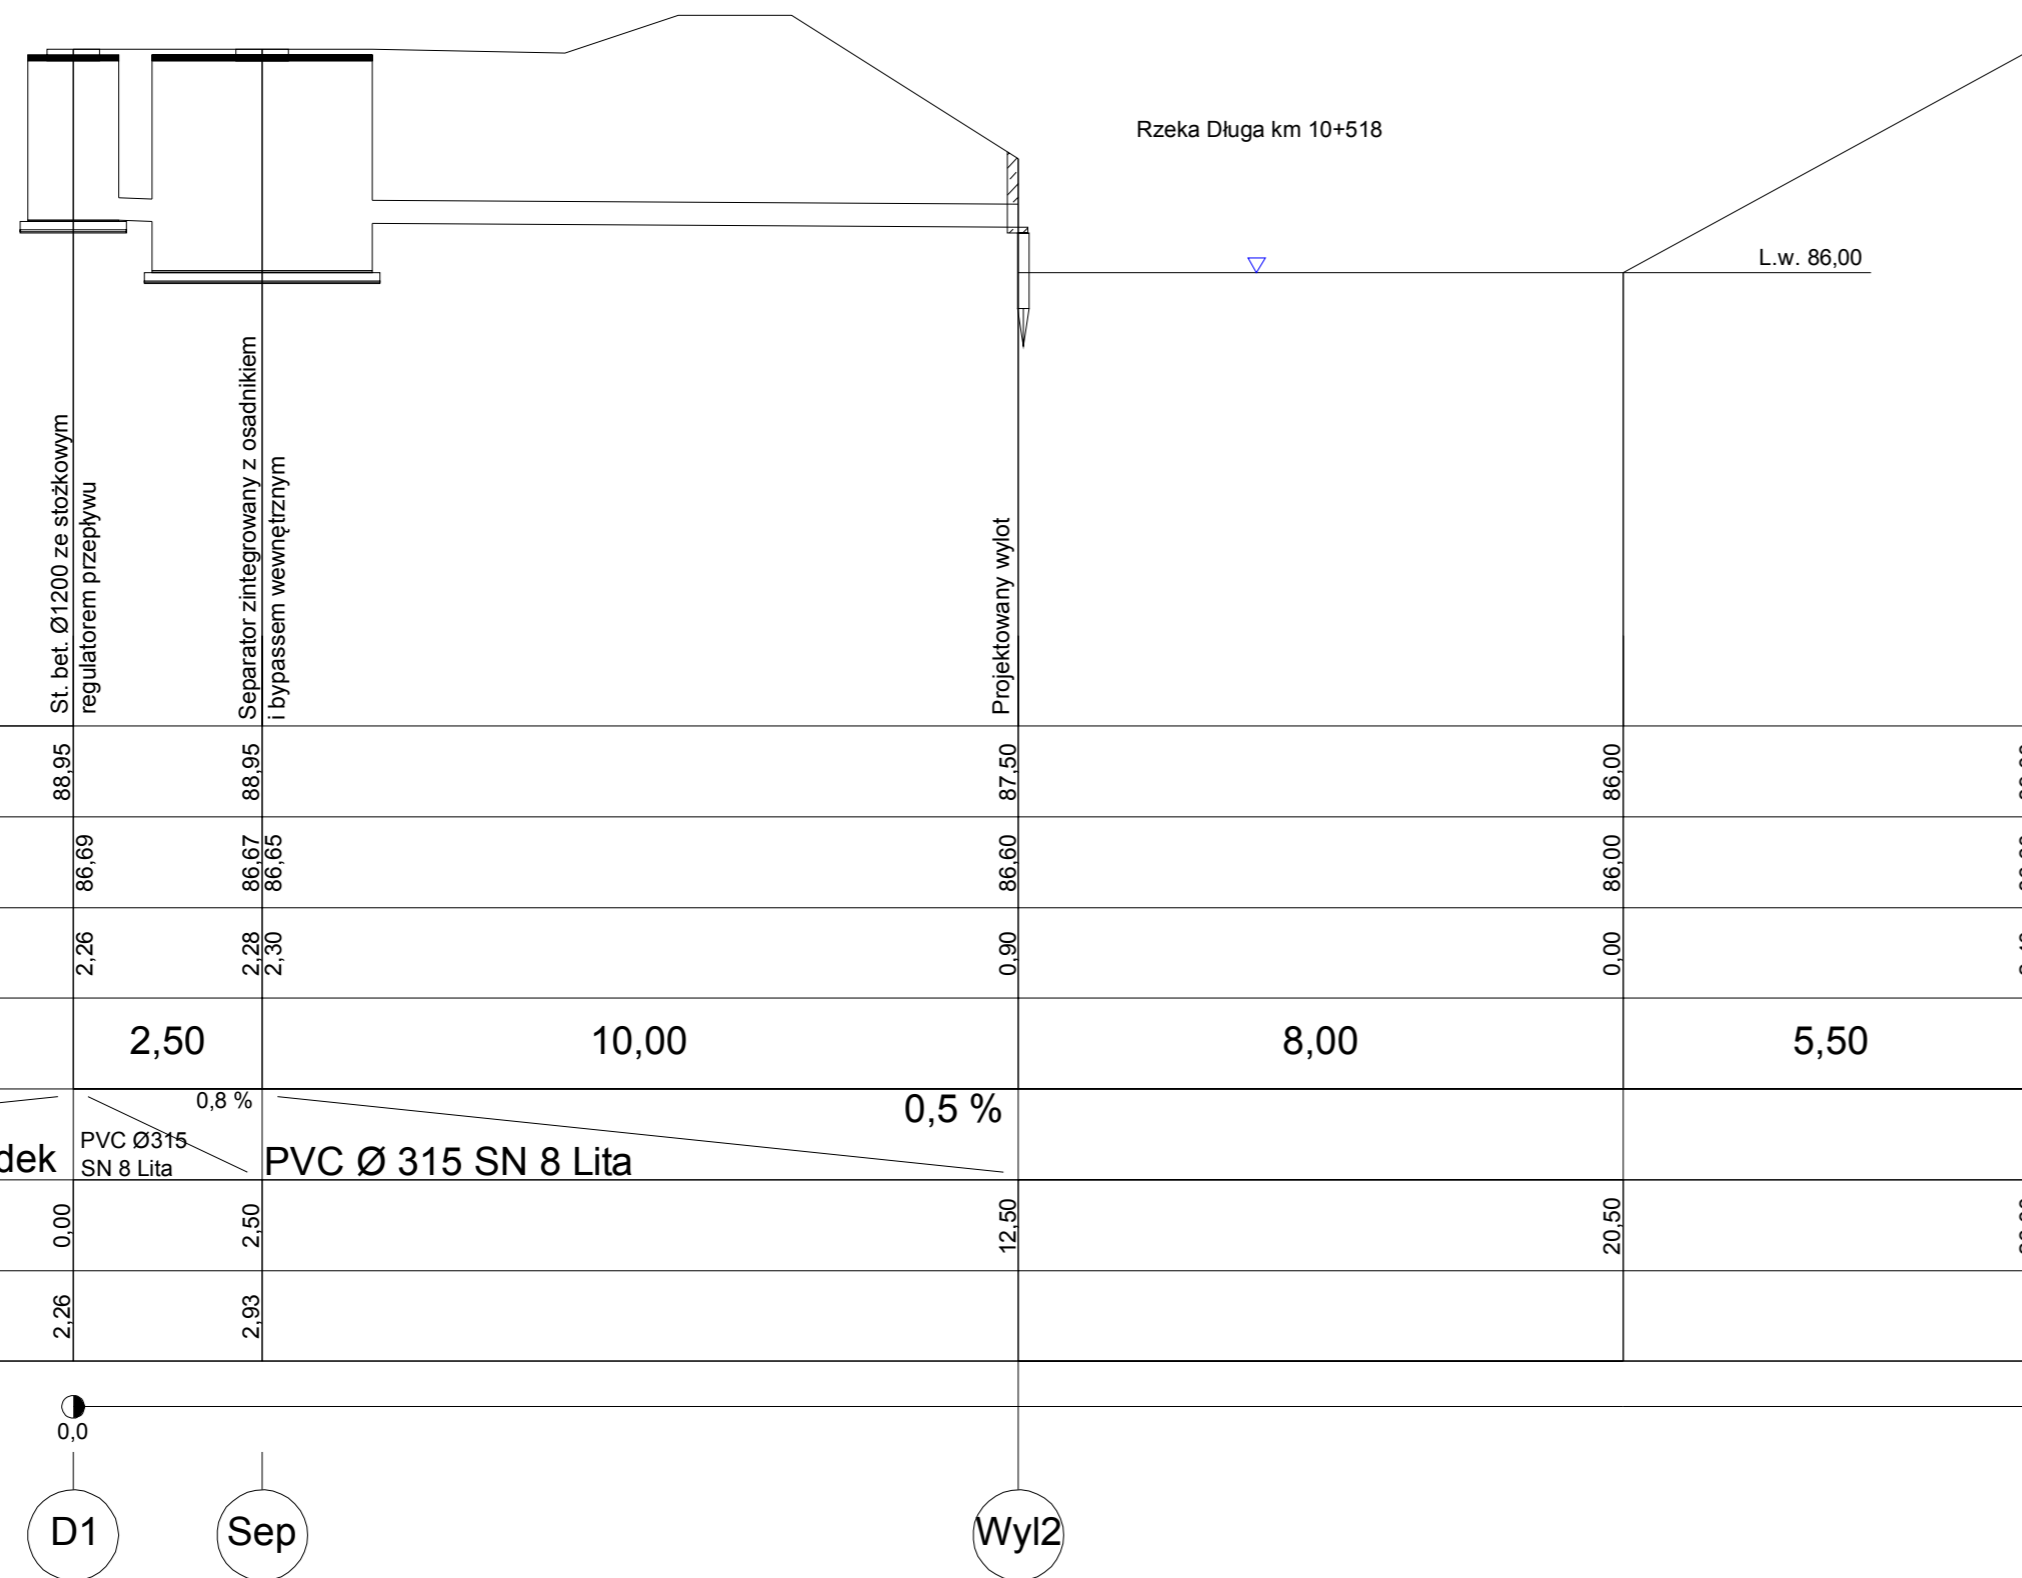

Poziom porównawczy 80,00 m n.p.m.

Rzędna terenu projektowanego	88,95	88,95	87,50	86,00	89,00
Rzędna dna kanału	86,69	86,67 86,65	86,60	86,00	86,60
Zagłębienie dna kanału [m]	2,26	2,28 2,30	0,90	0,00	2,40
Odległości [m]	2,50	10,00	8,00	5,50	
Średnice, materiał	0,8 % Spadek PVC Ø315 SN 8 Lita		0,5 % PVC Ø 315 SN 8 Lita		
Długość trasy [m]	0,00	2,50	12,50	20,50	26,00
Zagłębienie dna studzienki	2,26	2,93			

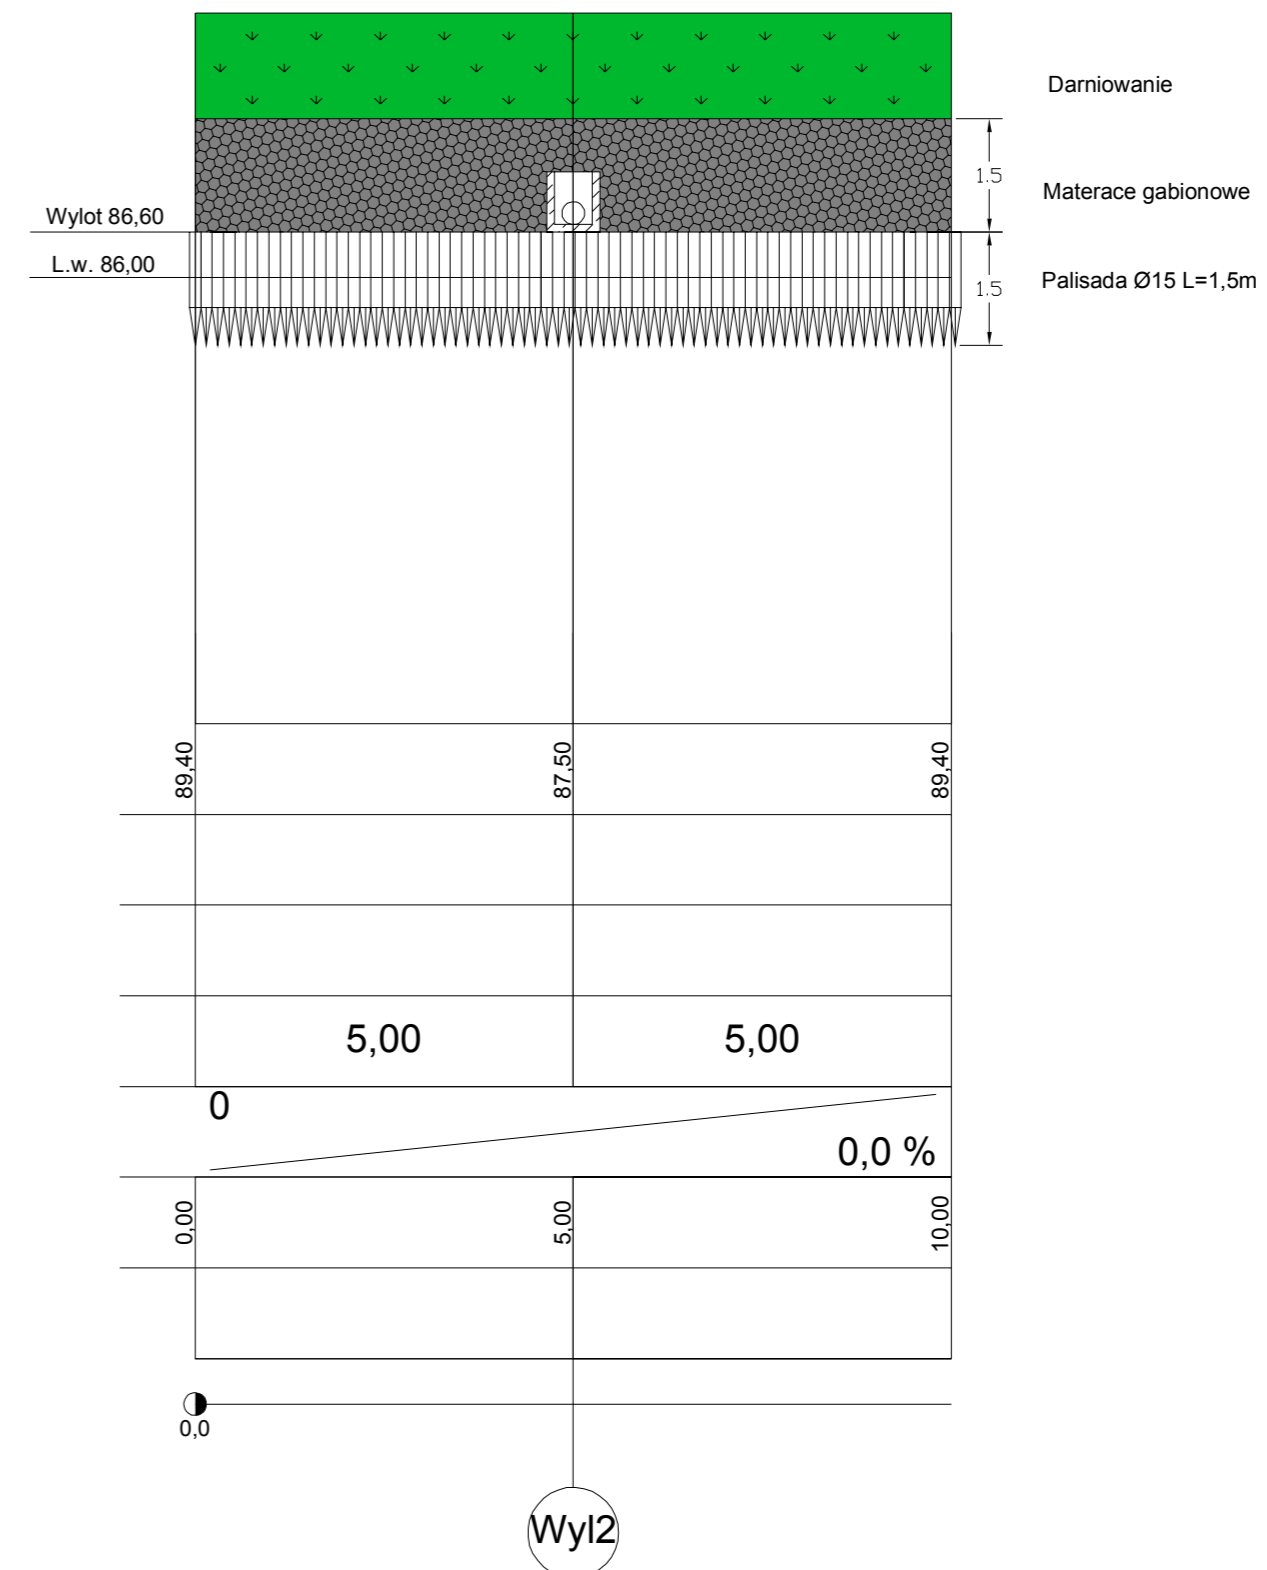

Znak sprawy	Numer archiwalny
	94/ZMBK/2015

Inwestor:
Przedsiębiorstwo Wodociągów i Kanalizacji sp. z o.o.
ul. Literacka 20
05-220 Zielonka



Biuro projektowe:
ZOMB-KAN
10-125 Olsztyn
ul. Jagiello 7/9
www.zomb-kan.pl
e-mail: zomb-kan@zomb-kan.pl



Nazwa i adres obiektu:
Projekt budowy kanalizacji deszczowej w ul. Obrońców Westerplatte w Zielonce
(od rzeki Długiej do pompowni ścieków sanitarnych)

Stadium projektu:	Projekt Budowlany	
Tytuł rysunku:	Profil podłużny - kanalizacja deszczowa	
Projektant branży sanitamej:	mgr inż. Bartosz Szewczyk upr. bud. WAM/0023/POOS/08	Podpis
Sprawdzający branży sanitamej:	mgr inż. Grzegorz Kowalewski upr. bud. WAM/0022/POOS/08	Podpis