


WRYŚ Z MIEJSCOWEGO PLANU „AGOSPODAROWANIA
PRZESTRZENNEGO MIASTA ZIELONKA

UCHWAŁA NR XLIV/420/10 MIASTA ZIELONKA Z DNIA 22.02.2010 R.

Załącznik do pisma znak WGP.6727.189.2019 z dnia 10.09.2019 r.

skala 1:1000

MIASTO ZIELONKA
05-220 Zielonka, ul. Lipowa 5
NIP 125 133 48 16

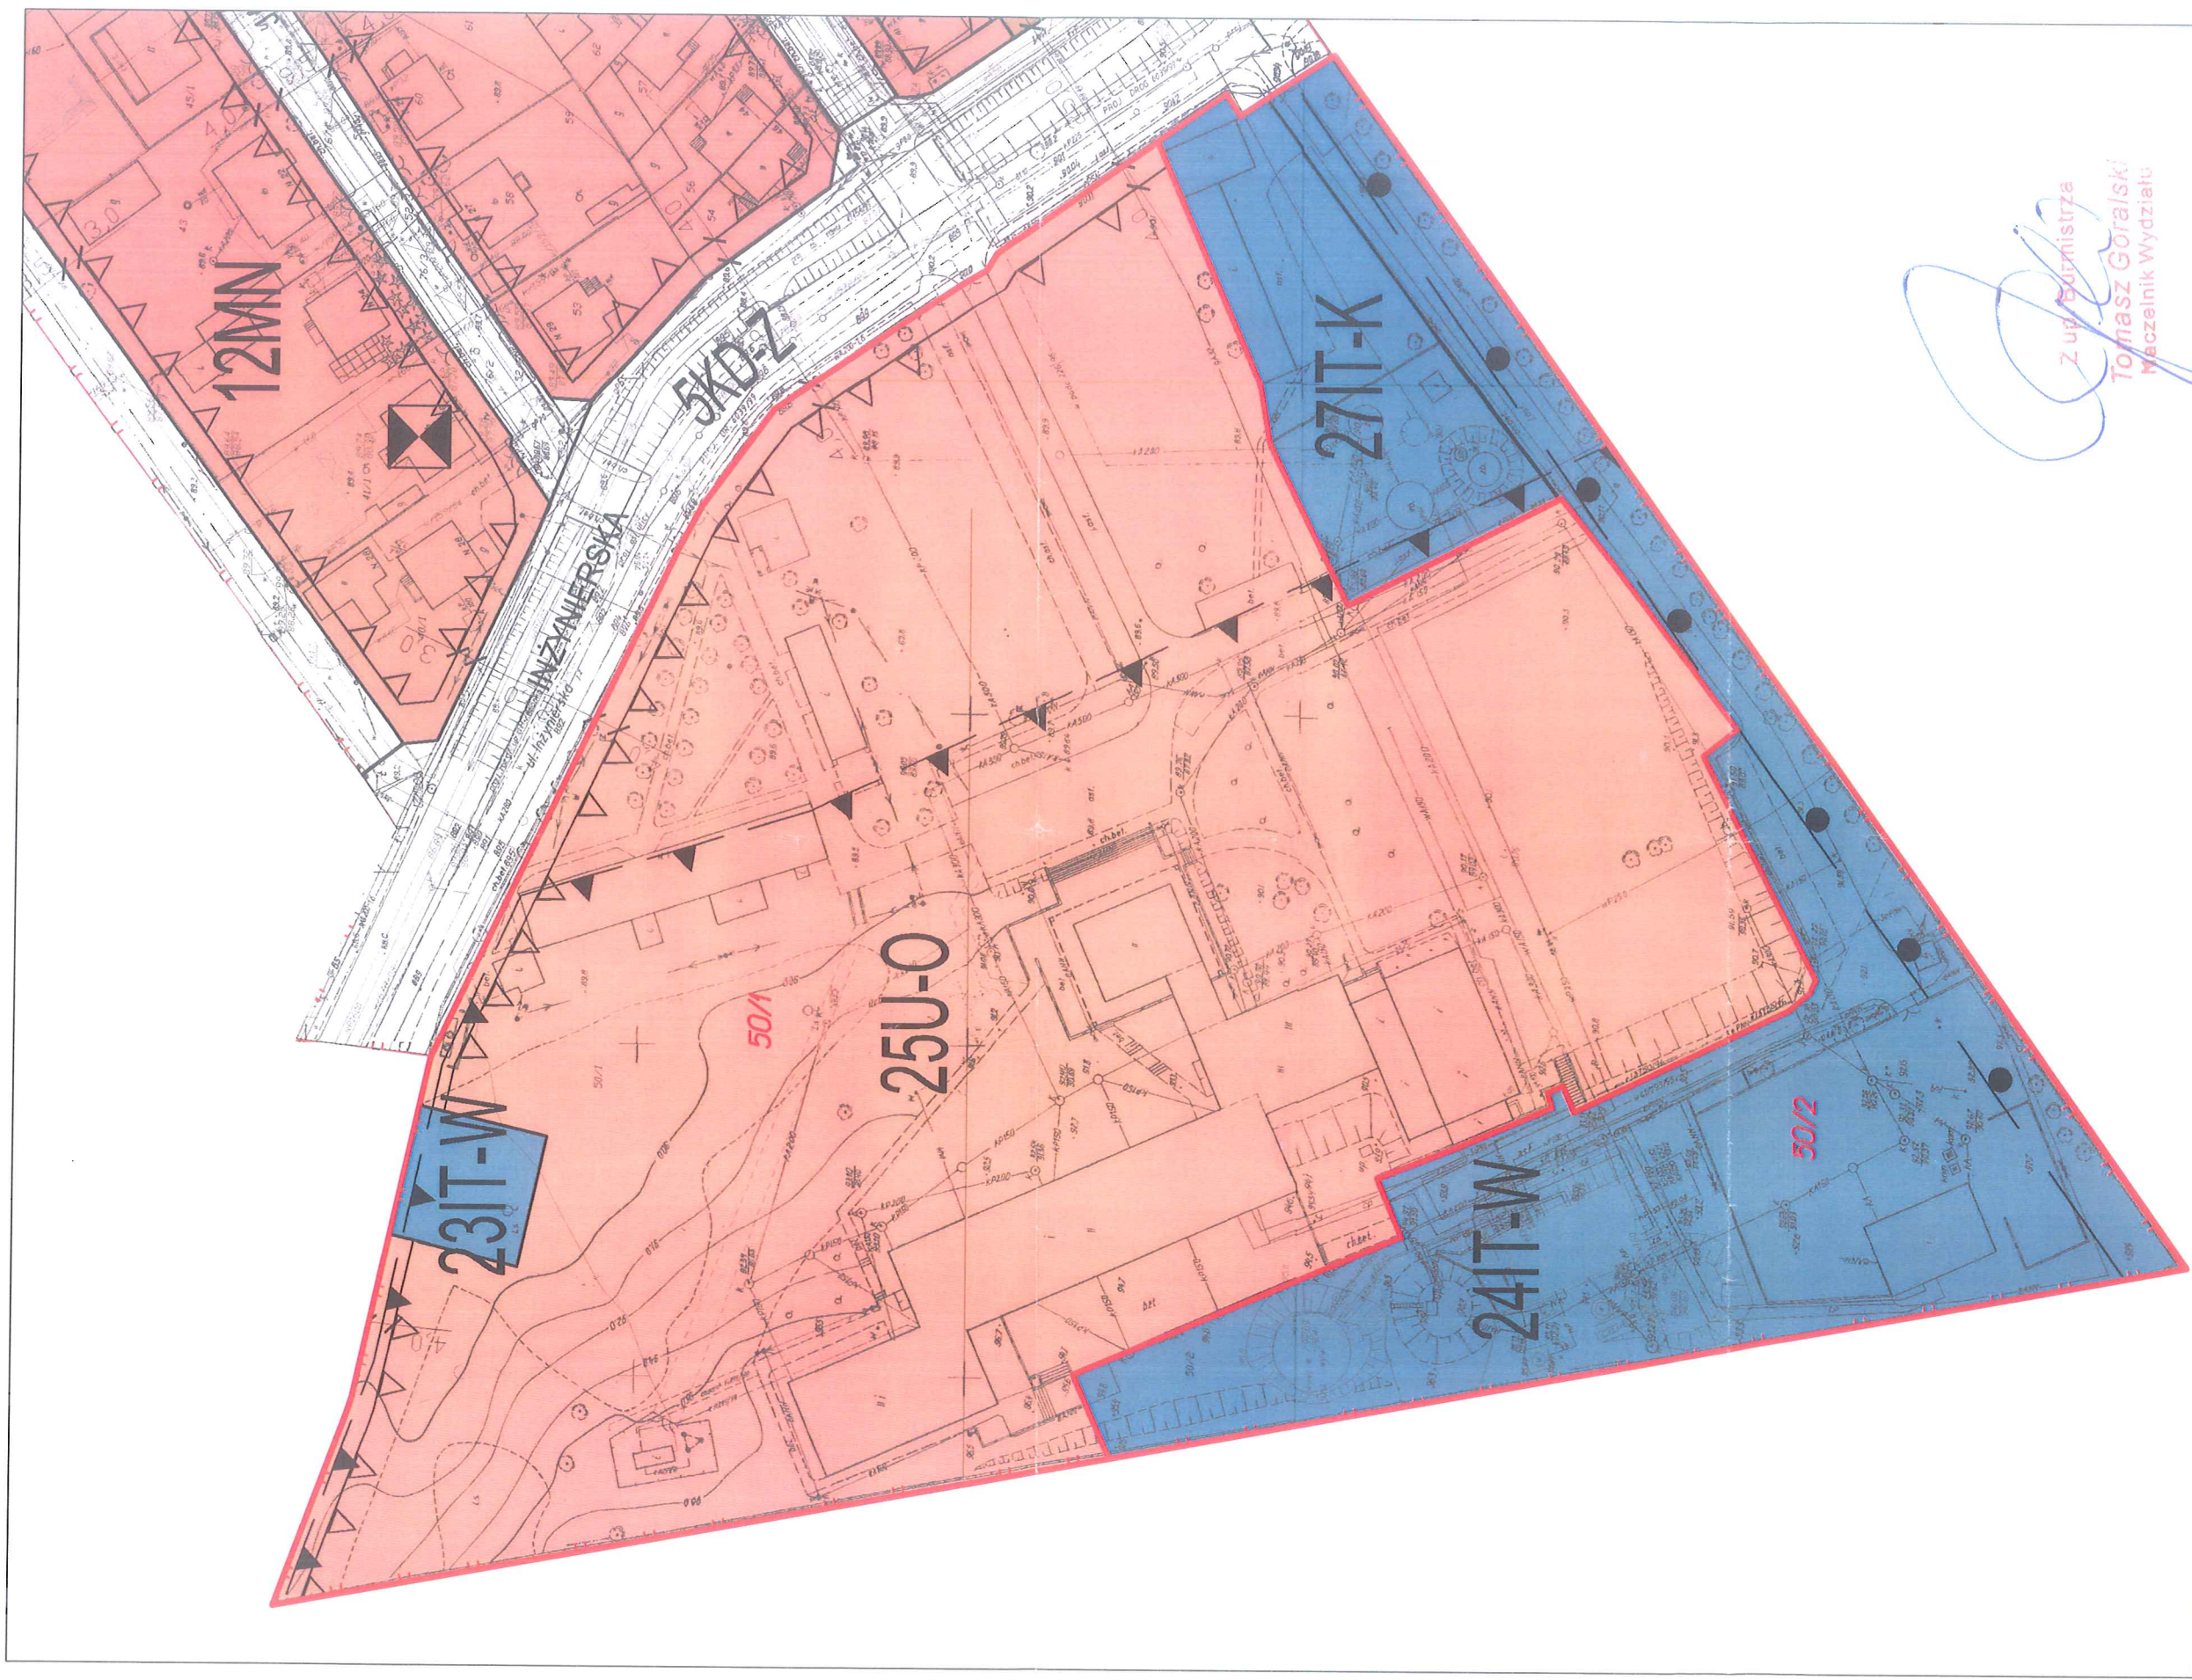

Z upoważnienia
Tomasz Góralski
Meczelnik Wydziału