




### A. ISTN. KANAŁ, PRZEWÓD WODOCIĄGOWY

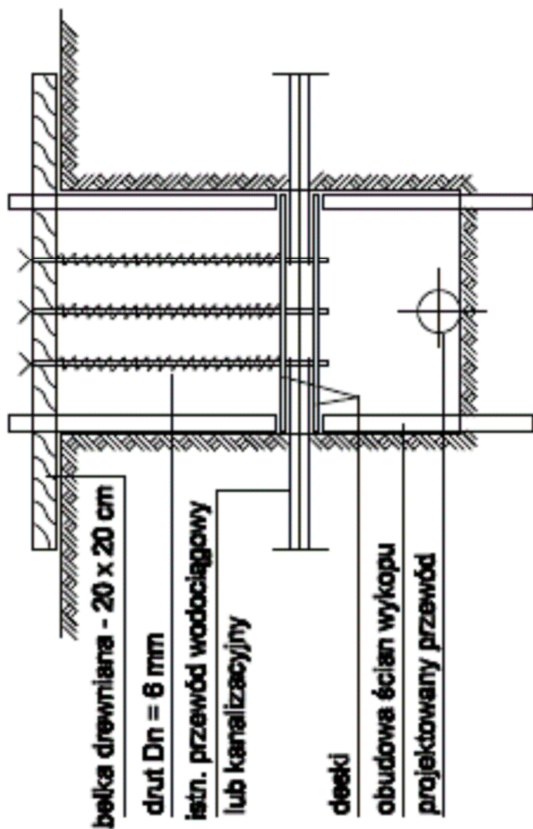

### B. ISTN. PRZEWÓD GAZOWY

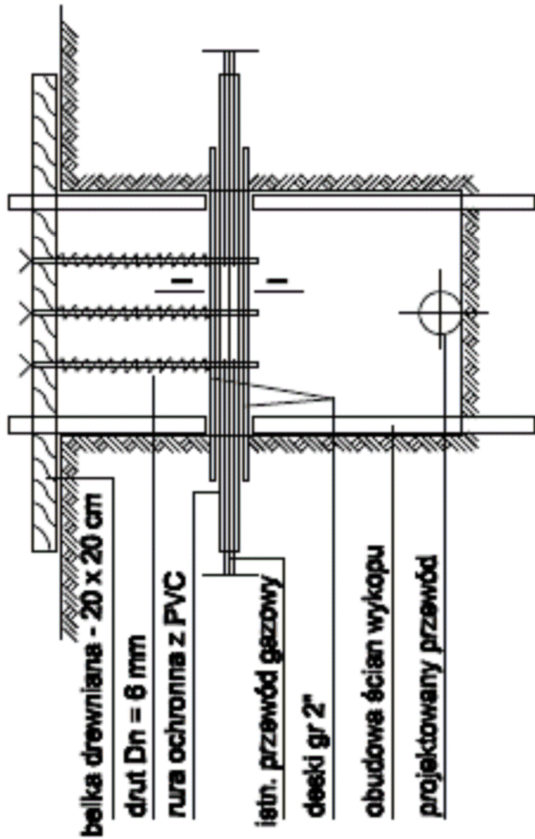

### C. ISTN. KABLE ELEKTRYCZNE, TELEFONICZNE

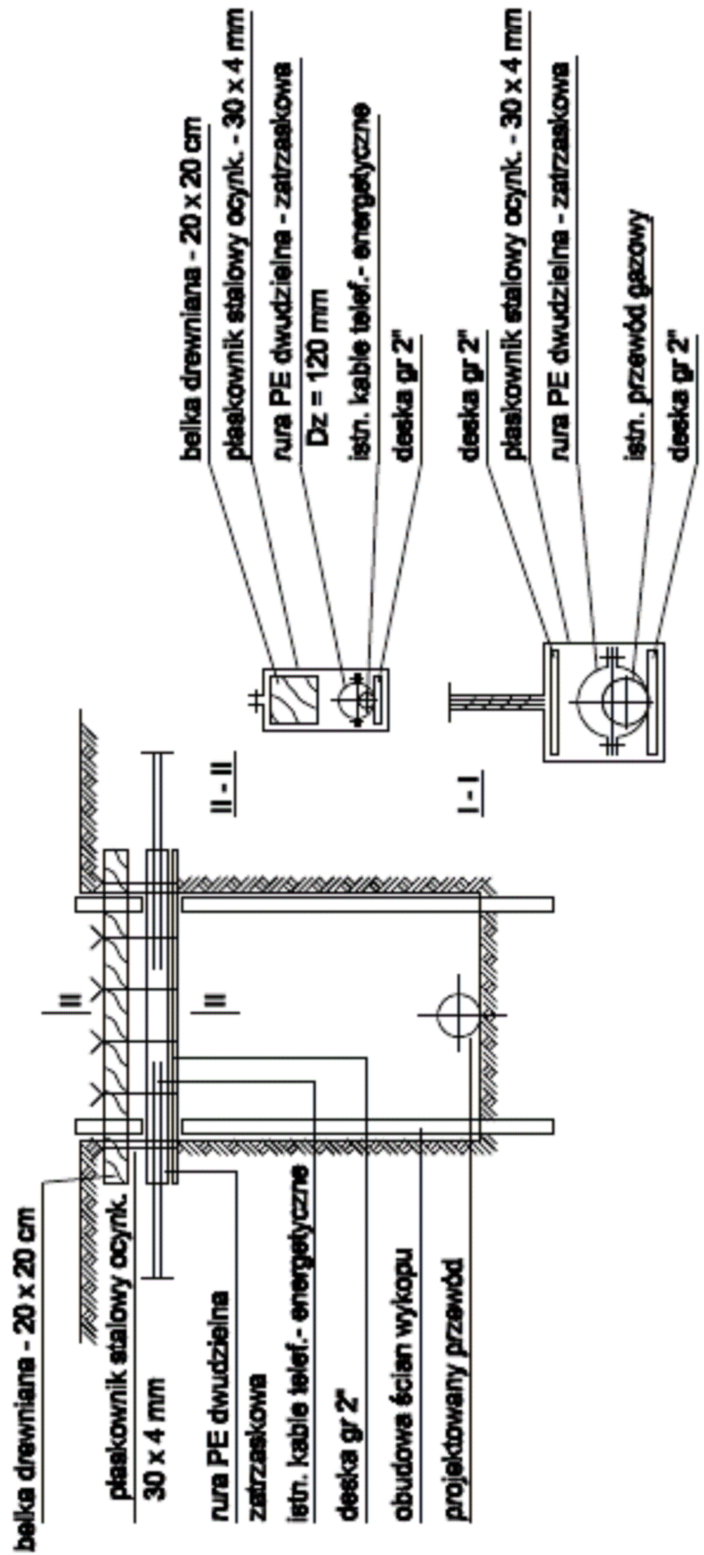

Inwestor: Przedsiębiorstwo Wodociągów i Kanalizacji w Zielonce Sp. z o.o. ul. Literacka 20, 05-220 Zielonka		
Jednostka projektowa:		<b>K O M A</b> Zakład Projektowania i Realizacji Inwestycji s.c. 91-455 Łódź, ul. Żurawia 3/5 tel. (42) 630 04 84
Objekt: Przebudowa przepompowni ścieków sanitarnych P2 przy ul. Inżynierskiej w Zielonce	Treść rys. : <b>Zabezpieczenie istniejącego uzbrojenia na czas budowy</b>	Rodzaj proj. PBW
Projektował branża sanit: inż. J. Kozłowski	Upr. bud	Podpis
Projektował branża sanit: mgr inż. B. Kozłowski	GP II 460 - 8/76 w spec. inst.inż. w zakr. sieci ciepłych, uzbrojenia terenu i instalacji sanitarnych	Data: 02.2020
Sprawdził branża sanit: inż. H.Majewska	LOD/1541/PWOS/10 w spec. instalacyjnej w zakresie sieci, instalacji i urządzeń ciepłych, wentylacyjnych, gazowych, wodociągowych i kanalizacyjnych	Skala: -
	131/98/WŁ w spec. instalacji i sieci sanitarnych	Nr rys: 10