ELEWACJE skala 1:75

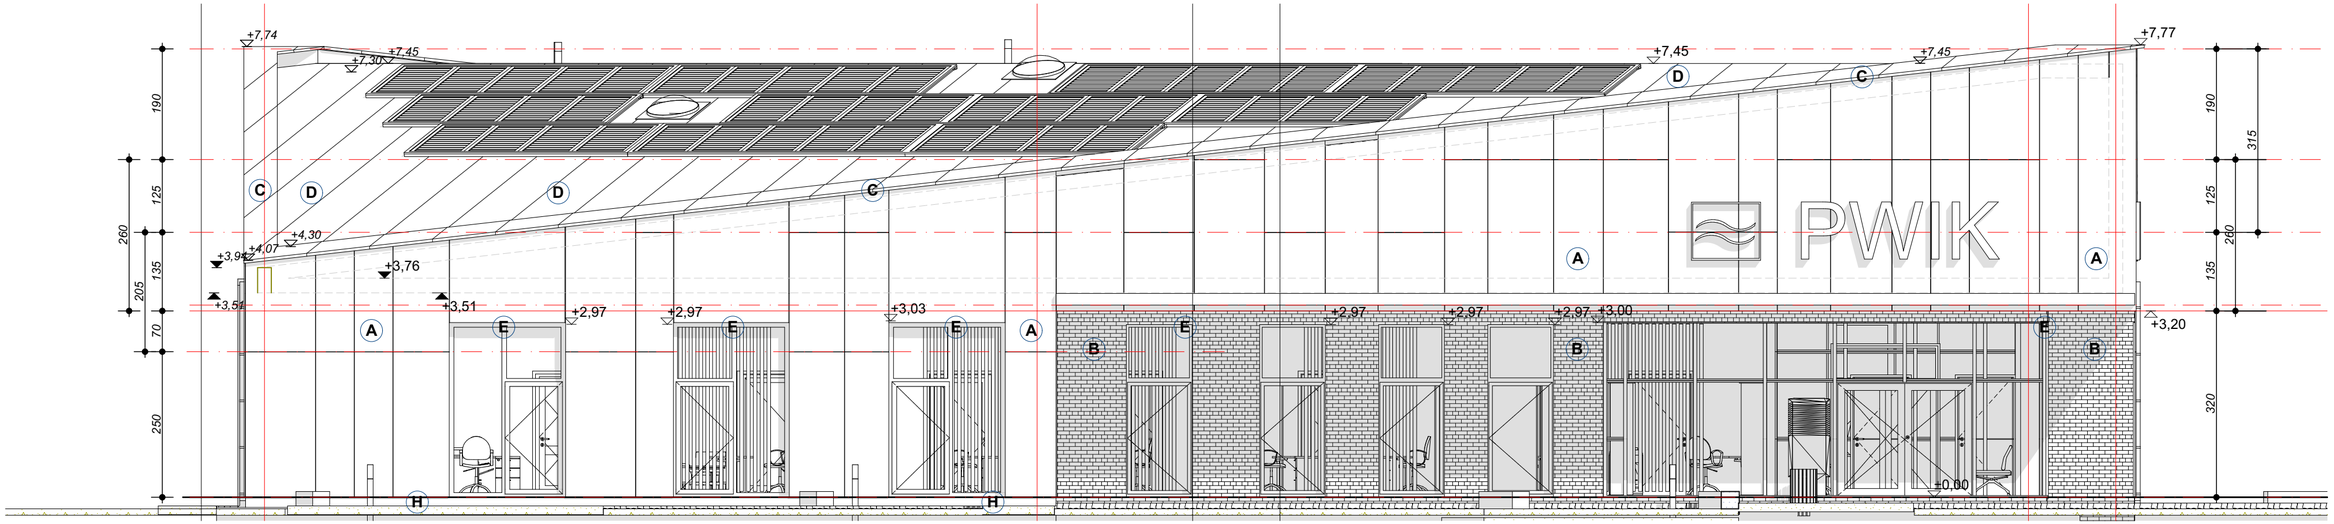

ELEWACJA POŁUDNIOWA

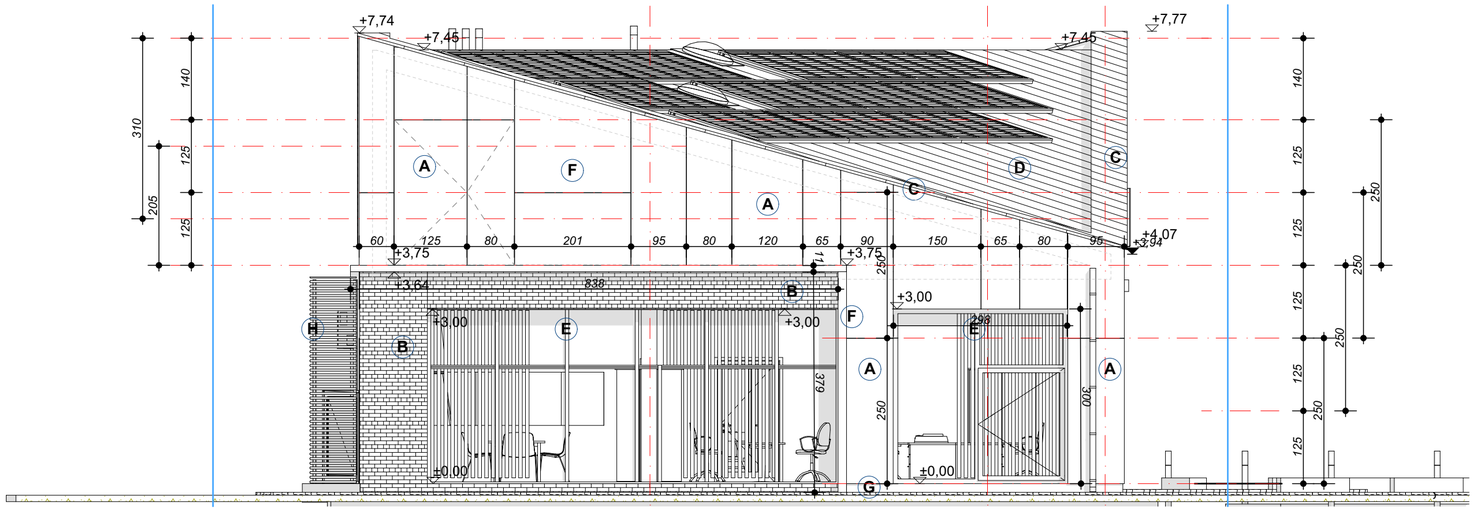

ELEWACJA ZACHODNIA

- **A** Płyta HPL gr 0,7-1,0cm na systemowej podkonstrukcji stalowej układ w postaci pionowych elementów różnej szerokości 45/60/120cm i długości połączenia klejone; kolor - RAL 7035 lub zbliżony szczegółowy dobór kolorystyki w ramach nadzoru autorskiego
- **B** cegła klinkierowa gr 10-15mm; wiązanie klasyczne mijankowe; kolorystyka brązowo- czerwona- (melanz); faktura- umiarkowanie ryflowana fuga szara/grafitowa- szczegółowy dobór ramach nadzoru autorskiego
- **C** Blacha stalowa, ocynkowana, powlekana gr. 0,7m kolor grafitowy RAL 7010 lub zbliżony- szczegółowy dobór ramach nadzoru autorskiego
- **D** Blacha płaska łączona na rąbek stojacy, ocynkowana, powlekana gr. 0,7m kolor grafitowy RAL 7010 lub zbliżony- szczegółowy dobór ramach nadzoru autorskiego
- **E** Stolarka okienna aluminiowa- kolorystyka ram- grafit, RAL 7010 lub zblizony
- **F** Blacha stalowa, ocynkowana, powlekana gr. 0,7m kolor jasny szary RAL 7035 lub zbliżony- szczegółowy dobór ramach nadzoru autorskiego
- **G** Tynk epoksydowy,drobnoziarnisty 1,0-1,5mm; kolor grafitowy lub zbliżony- szczegółowy dobór ramach nadzoru autorskiego
- **H** osłonowa ściana lamelowa na podkonstrukcji stalowej, słupki 80x80x4; Przesła otwierane; kolor RAL 7035 lub zbliżony

inwestor:
Przedsiębiorstwo Wodociągów i Kanalizacji w Zielonce Sp. z o.o.
05-220 Zielonka ul. Literacka 20

tytuł:
"Budynek biurowy - centrum zarządzania eksploatacją urządzeń wodociągowo-kanalizacyjnych wraz z obsługa klientów PWIK w Zielonce

adres:
dz. nr ewid. 50/2 obręb 4-90-05
przy ul. Inżynierskiej w Zielonce

jednostka projektowa

QUARTUM
BIURO PROJEKTOWE

ul. Kwatery Głównej 46c/16, 04-294 Warszawa
www.quartum.pl, e:biuro@quartum.pl
NIP:544-132-57-16, REGON 200418012

projektanci

ARCHITEKTURA	mgr inż. arch. Cezary Jaszczołt Bł. PdOKK/123/2009

nazwa rysunku: **ELEWACJE**

branża: ARCHITEKTURA

skala: 1:75

nr rysunku: PW/A/07.0

faza projektu: PROJEKT WYKONAWCZY

data: 20.07.2020

Projekt chroniony prawem autorskim.