


RZUT POSADZKI skala 1:75

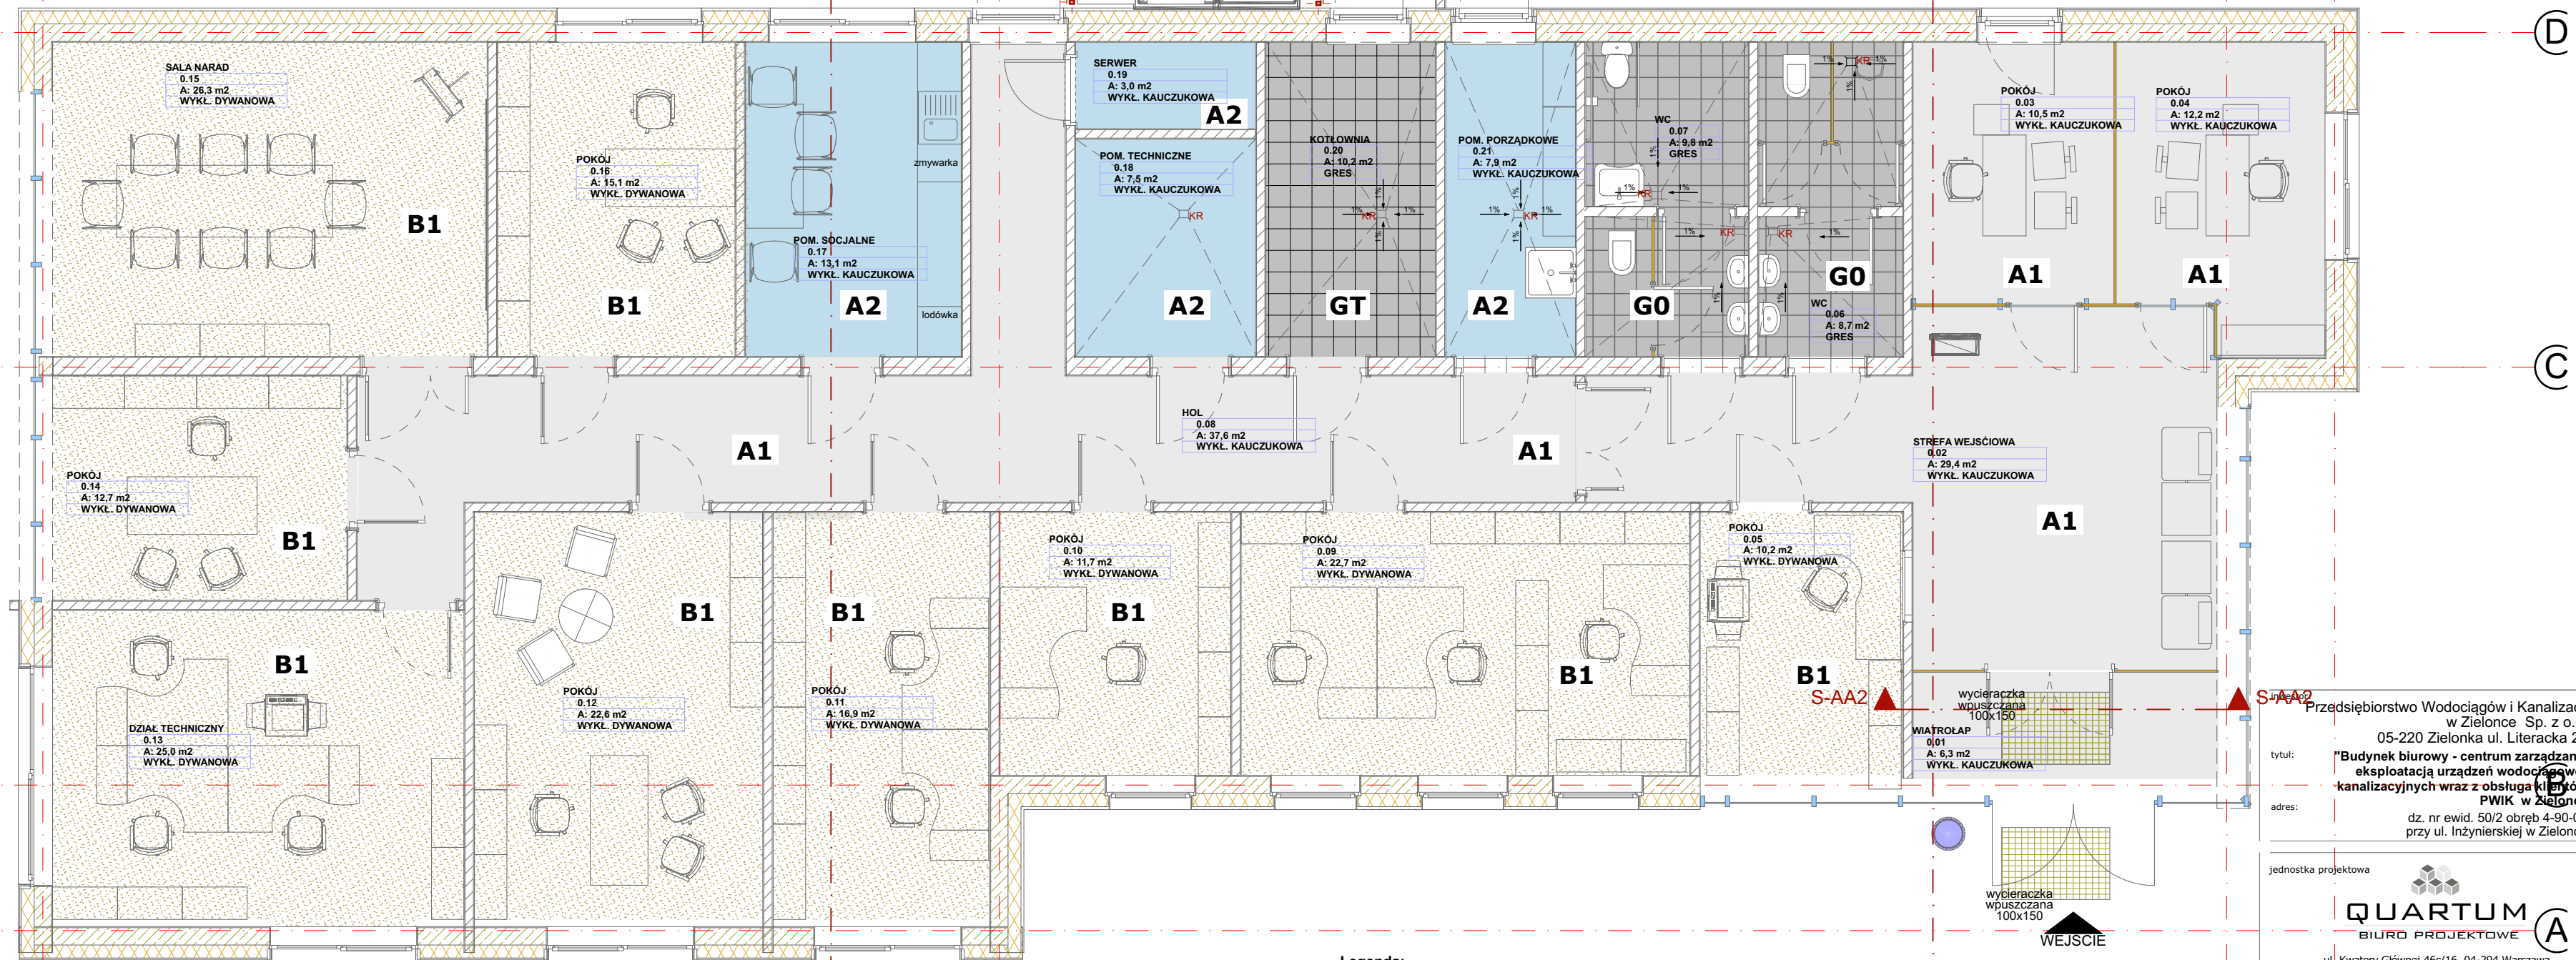

Legenda:

PROPONOWANA KOLORYSTYKA POSADZEK KAUCZUKOWYCH

A1 HOL, BOK, STREFA WEJŚCIOWA- WYKŁADZINA KAUCZUKOWA, kolor NORAPLAN SENTICA 6521 (lub równoważny odpowiednik)

A2- POM. TECHNICZNE, SERWEROWNIA, KOTŁOWNIA, POM PORZADKOWE, POM. SOCJALNE
KOLOR NORAPLAN SENTICA 6528 (lub równoważny odpowiednik)

PROPONOWANA KOLORYSTYKA POSADZEK GRESOWYCH

G0- GRES- PŁYTKI GRESOWE PODŁOGOWE 30x30cm -łazienki ogólne
kolor BIAŁY MAT, FUGA- kolor ciemny szary , odpowiednik RAL 7046
GT- GRES- PŁYTKI GRESOWE PODŁOGOWE 30x30cm -kotłownia
kolor BIAŁY MAT, FUGA- kolor ciemny szary , odpowiednik RAL 7046

PROPONOWANA KOLORYSTYKA POSADZEK WYKŁADZINOWYCH

B1- WYKŁADZINA DYWANOWA, (POKOJE ADMINISTRACYJNE)
Kolor RAL 7003 lub zbliżony (do akceptacji zamawiającego)

Przedsiębiorstwo Wodociągów i Kanalizacji
w Zielonce Sp. z o.o.
05-220 Zielonka ul. Literacka 20
tytuł: "Budynek biurowy - centrum zarządzania
eksploatacją urządzeń wodociągowo-
kanalizacyjnych wraz z obsługą klientów
PWIK w Zielonce
adres: dz. nr ewid. 50/2 obręb 4-90-05
przy ul. Inżynierskiej w Zielonce

jednostka projektowa

QUARTUM
BIURO PROJEKTOWE

ul. Kwatery Głównej 46c/16, 04-294 Warszawa
www.quartum.pl, e: biuro@quartum.pl
NIP: 544-132-57-16, REGON 200418012

projektanci

mgr inż. arch.
Cezary Jaszczółt
BŁ PdOKK/123/2009

ARCHITEKTURA

nazwa rysunku

4 RZUT POSADZKI

branża:

ARCHITEKTURA

skala:

1:75

nr rysunku:

PW/W/01.0

faza projektu:

PROJEKT WYKONAWCZY

data:

20.07.2020