


DETAL D01 skala 1:10

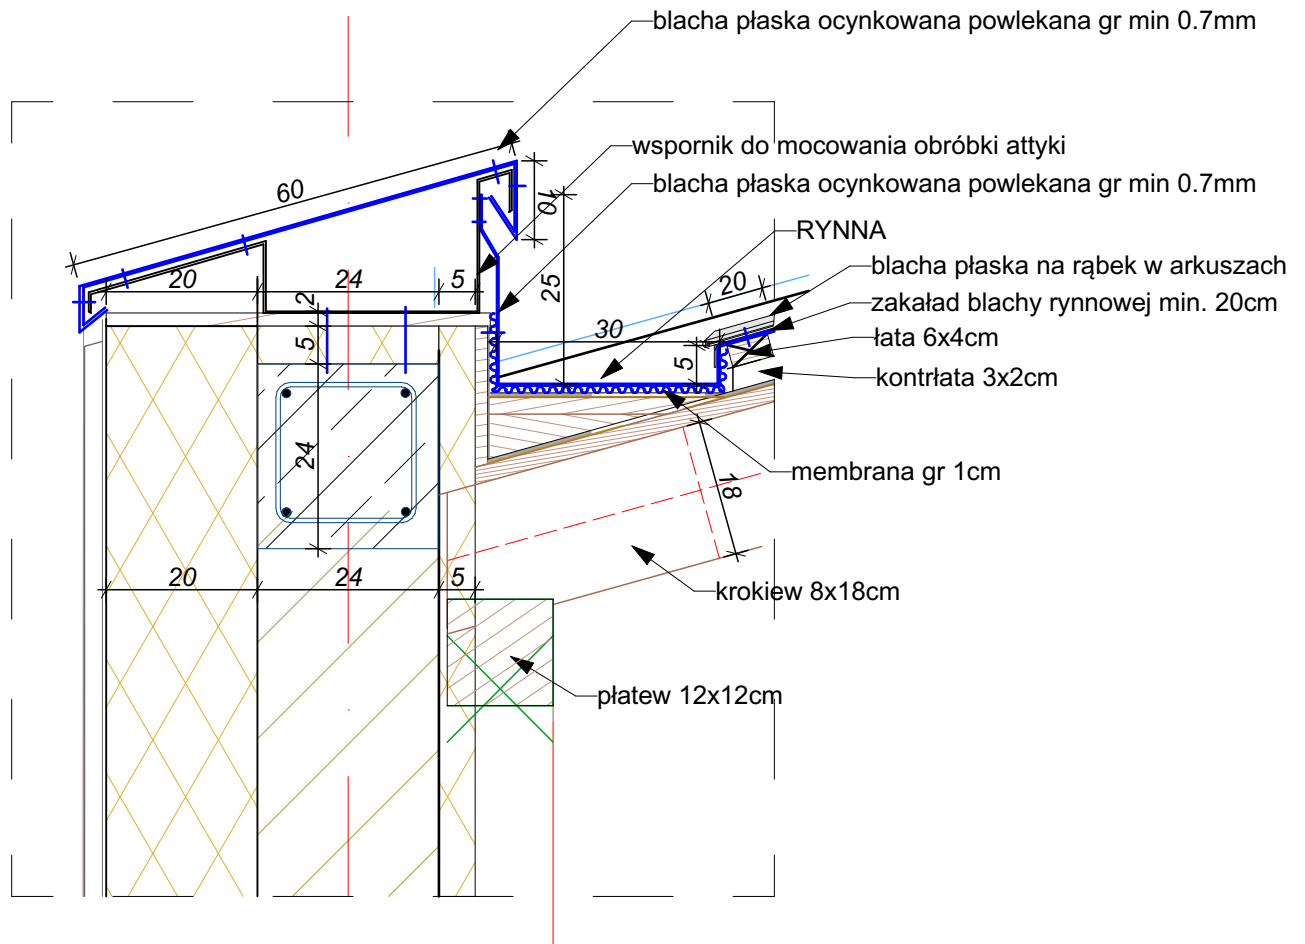

inwestor:
**Przedsiębiorstwo Wodociągów i Kanalizacji
 w Zielonce Sp. z o.o.**
 05-220 Zielonka ul. Literacka 20

tytuł:
**"Budynek biurowy - centrum zarządzania
 eksploatacją urządzeń wodociągowo-
 kanalizacyjnych wraz z obsługą klientów
 PWIK w Zielonce**

adres:
 dz. nr ewid. 50/2 obręb 4-90-05
 przy ul. Inżynierskiej w Zielonce

jednostka projektowa


QUARTUM
 BIURO PROJEKTOWE

ul. Kwatery Głównej 46c/16, 04-294 Warszawa
 www.quartum.pl, e: biuro@quartum.pl
 NIP: 544-132-57-16, REGON 200418012

projektanci	mgr inż. arch. Cezary Jaszczółt Bł. PdOKK/123/2009
ARCHITEKTURA	

nazwa rysunku: **DRETAL D01**

branża: **ARCHITEKTURA**

skala: **1:10**

nr rysunku: **PB/D/01.0**

faza projektu: **PROJEKT WYKONAWCZY**

data: **20.07.2020**