DETAL ŻALUZJI ZEWN skala 1:20

STOLARKA OKIENNA W SALACH
DETAL NADPROZA OKIENNEGO
NA PIĘTRZE

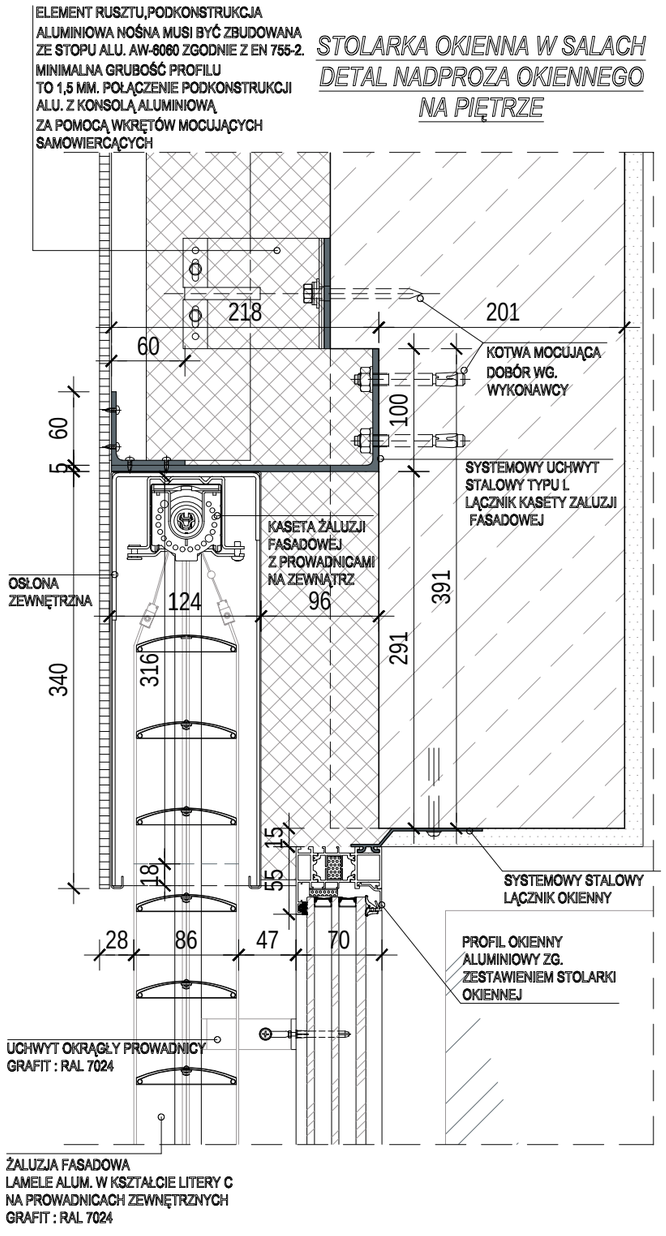

STOLARKA OKIENNA W SALACH
DETAL COKOŁU OKIENNEGO
NA PARTERZE

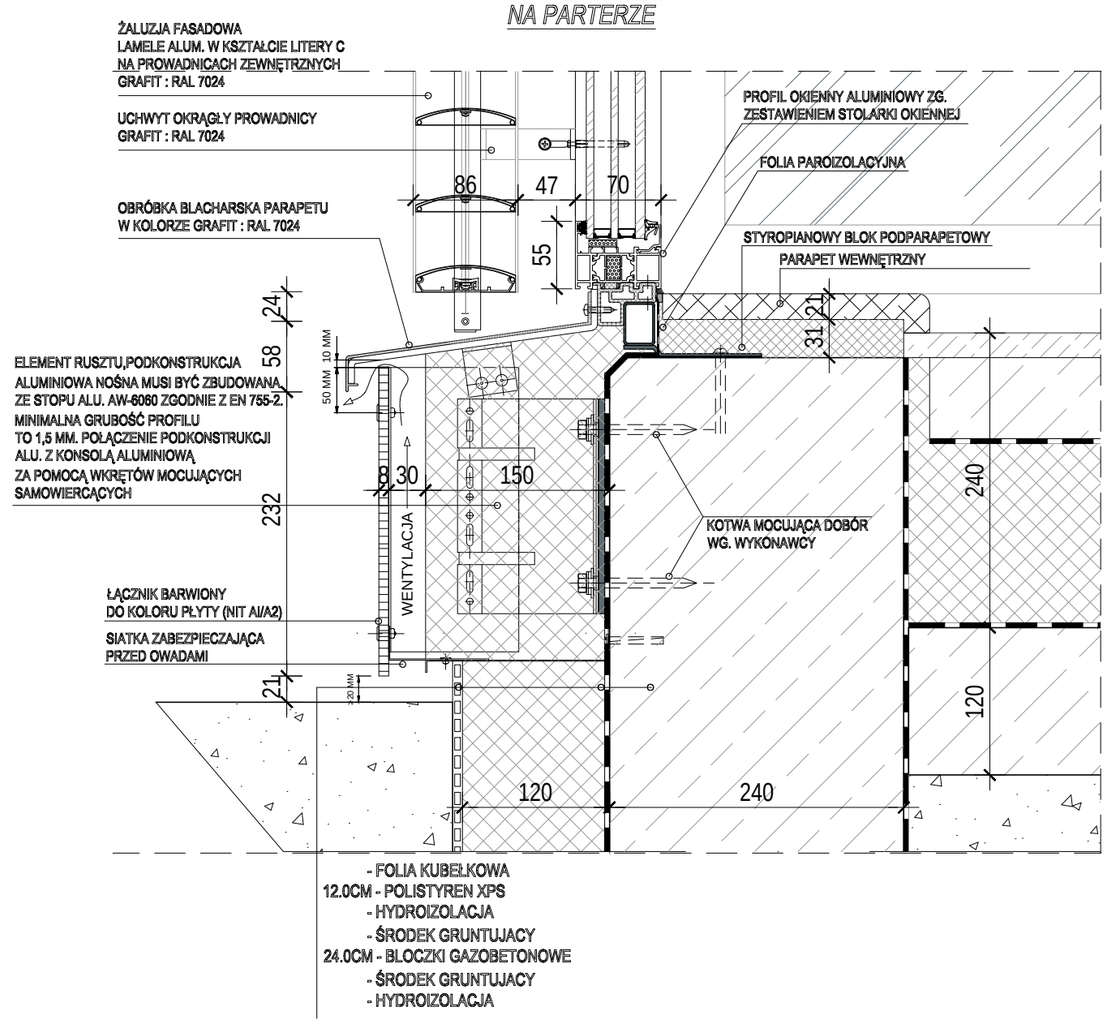

inwestor:
Przedsiębiorstwo Wodociągów i Kanalizacji w Zielonce Sp. z o.o.
05-220 Zielonka ul. Literacka 20

tytuł:
"Budynek biurowy - centrum zarządzania eksploatacją urządzeń wodociągowo-kanalizacyjnych wraz z obsługą klientów PWiK w Zielonce

adres:
dz. nr ewid. 50/2 obręb 4-90-05
przy ul. inżynierskiej w Zielonce

jednostka projektowa
QUARTUM BIURO PROJEKTOWE
ul. Kwatery Głównej 46c/16, 04-294 Warszawa
www.quartum.pl, e:biuro@quartum.pl
NIP:544-132-57-16, REGON 200418012

projektanci

ARCHITEKTURA
mgr inż. arch.
Cezary Jaszczołt
BŁ PdOKK/123/2009

nazwa rysunku: DETAL ŻALUZJA ZEWN

branża: ARCHITEKTURA

skala: —

nr rysunku: PW/A/D2.0

faza projektu: PROJEKT BUDOWLANO- WYKONAWCZY

data: 20.07.2020

Projekt chroniony prawem autorskim.