
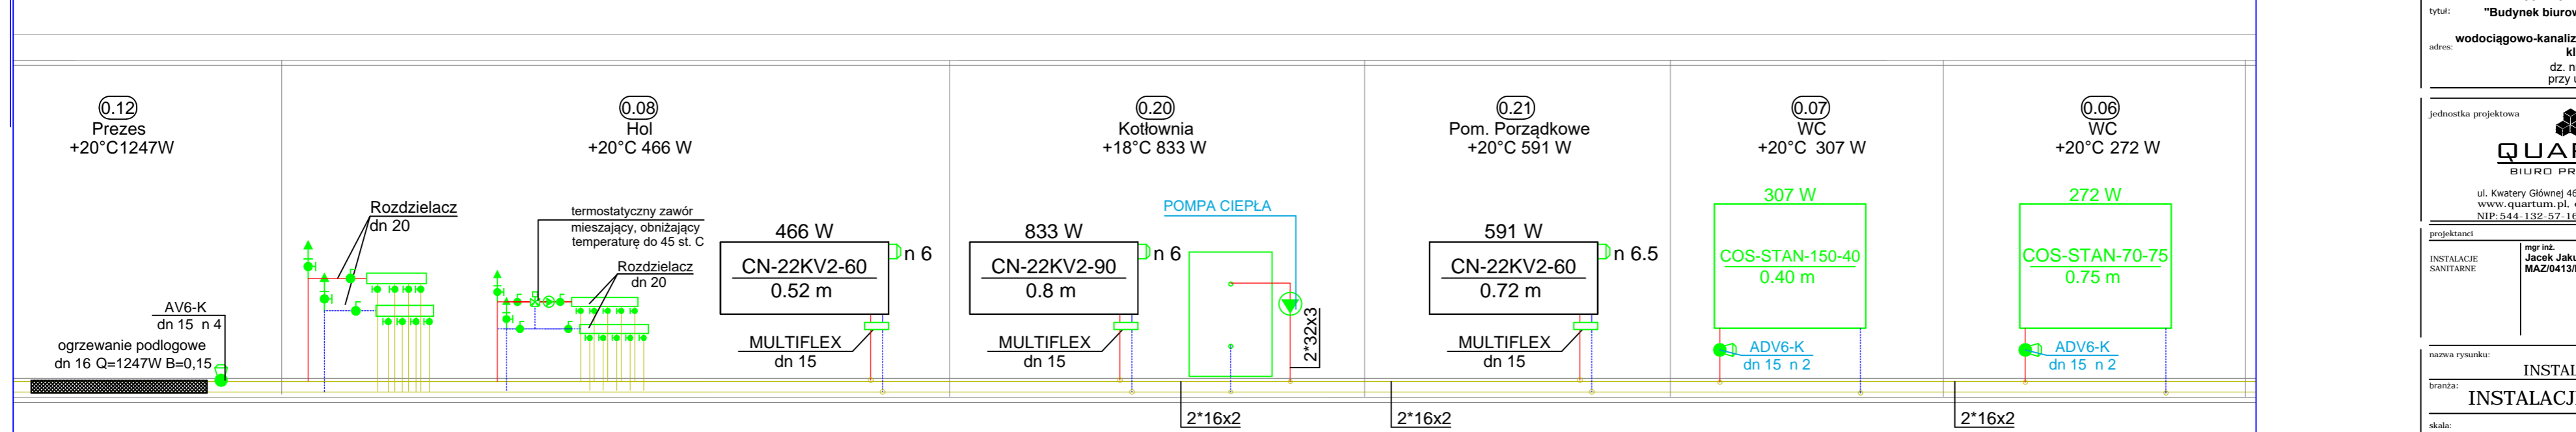
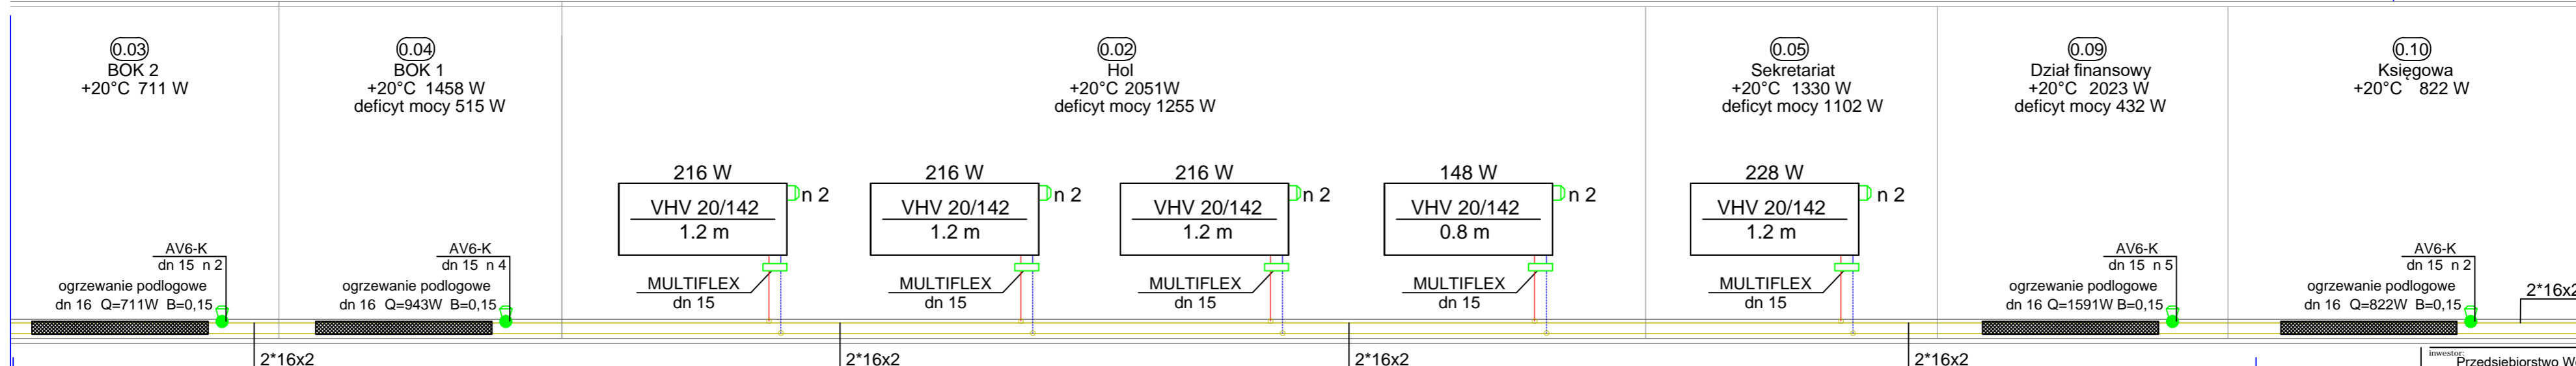


deficyt mocy grzewczej zostanie pokryty z systemu klimatyzacji z funkcją grzewczą

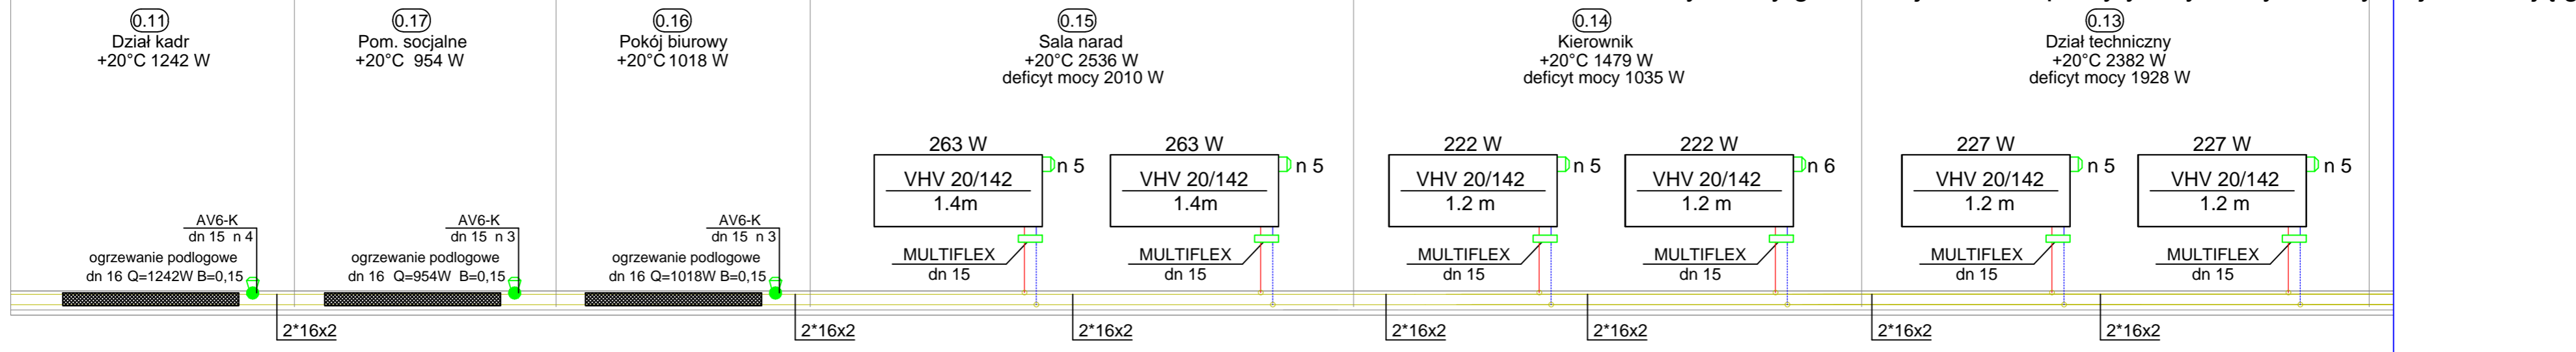

inwestor: Przedsiębiorstwo Wodociągów i Kanalizacji w Zielonce Sp. z o.o.  
 05-220 Zielonka ul. Literacka 20  
 tytuł: "Budynek biurowy - centrum zarządzania eksploatacją urządzeń wodociągowo-kanalizacyjnych wraz z obsługą klientów FWIK w Zielonce"  
 adres: dz. nr ewid. 50/2 obręb 4-90-05 przy ul. Inżynierskiej w Zielonce

jednostka projektowa  
**QUARTUM**  
 BIURO PROJEKTOWE  
 ul. Kwatery Głównej 46c/16, 04-294 Warszawa  
 www.quartum.pl, e: biuro@quartum.pl  
 NIP: 544-132-57-16, REGON 200418012

projektanci  
 mgr inż. Jacek Jakubiak  
 MAZ/0413/PBS/16

nazwa rysunku: ROZWINIĘCIE INSTALACJA GRZEWICZA  
 branża: INSTALACJE SANITARNE  
 skala: ----  
 nr rysunku: PB/S/07.0  
 faza projektu: PROJEKT BUDOWLANO- WYKONAWCZY  
 data: 20.04.2020