
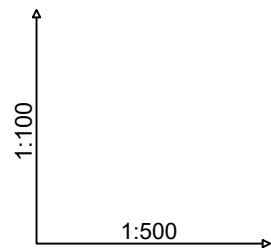



dz. 89 obręb 4-90-01 nieruchomość prywatna  
 dz. 112 obręb 4-90-01 teren Wód Polskich ul.Nadrzeczna  
 dz. 89 obręb 4-90-01 nieruchomość prywatna  
 dz. 113 obręb 4-90-01 pas terenu Wód Polskich ul.Nadrzeczna  
 dz. 91 obręb 4-90-01 droga gminna pas drogowy ul.Górna

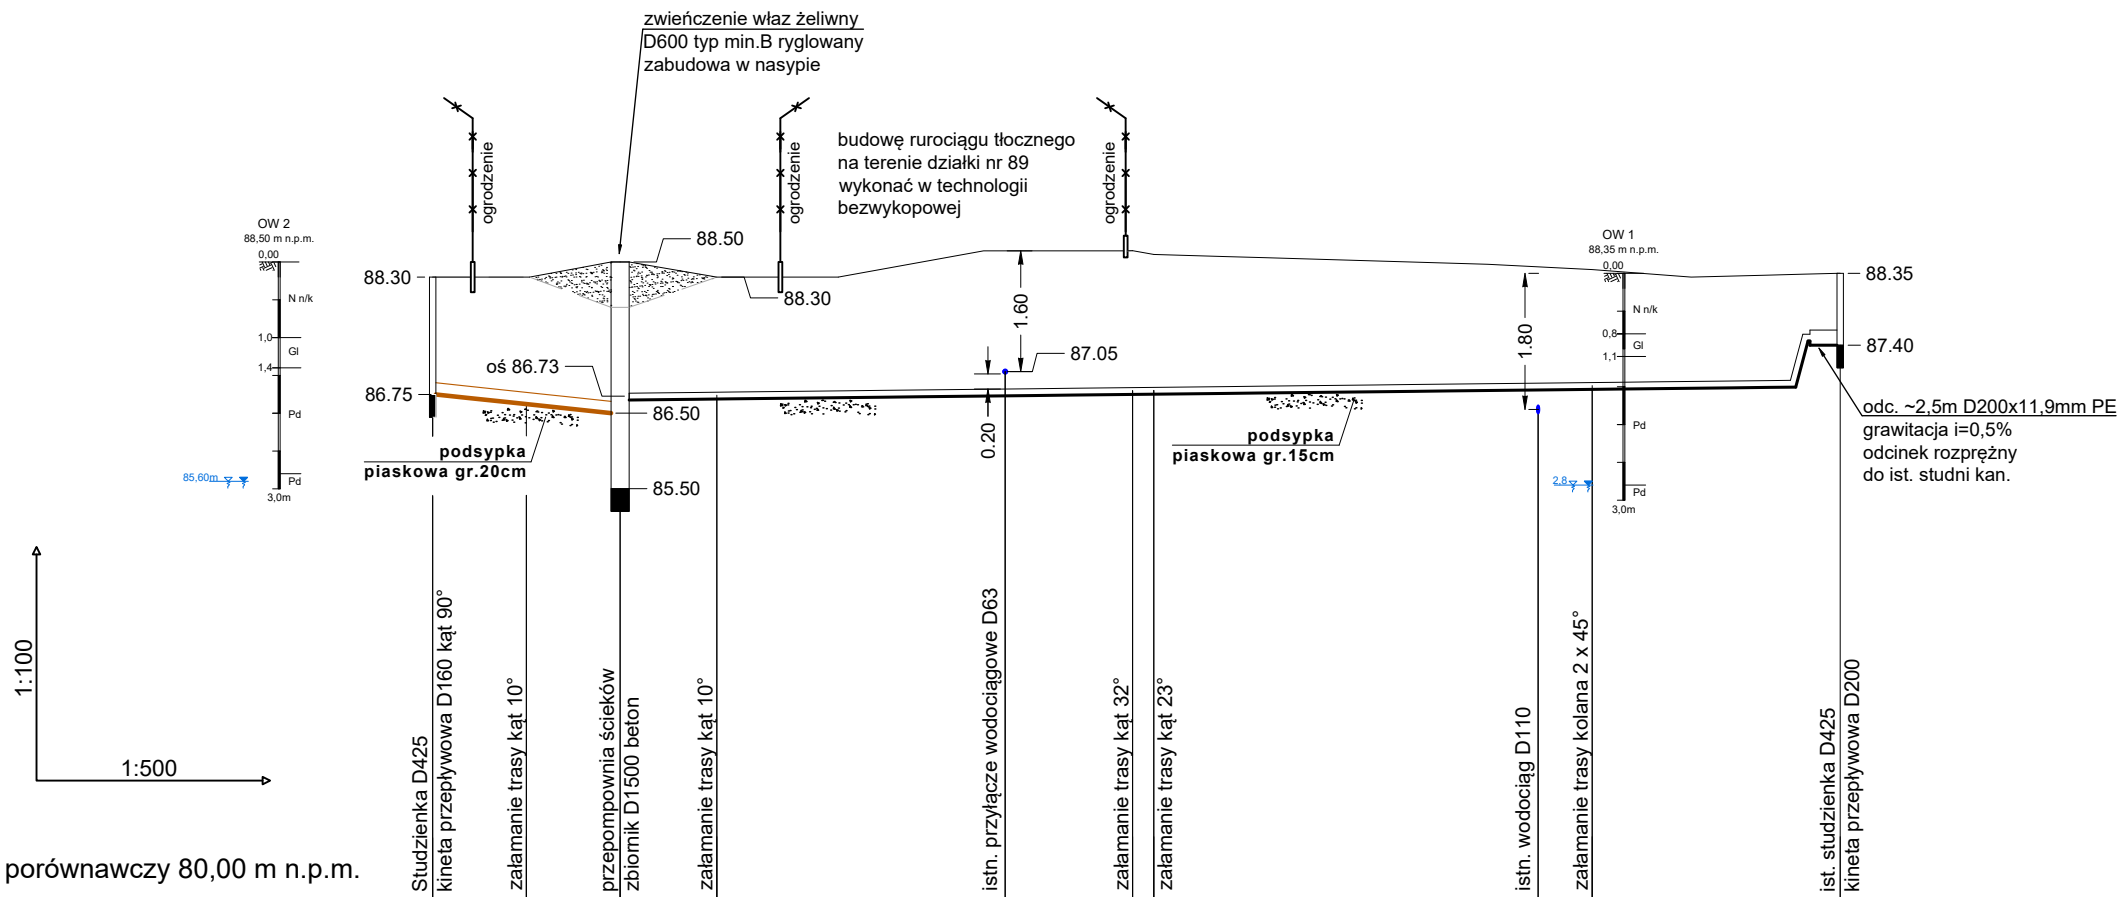


Poziom porównawczy 80,00 m n.p.m.

Rzędna terenu projektowanego	88,30	88,30	88,50	88,30	88,65	88,65	88,40	88,35
Rzędna dna kanału	86,75	86,63	86,50 86,73	86,74	86,80	86,80	86,86	87,40
Zagłębienie dna kanału [m]	1,55	1,67	2,00 1,65	1,56	1,85	1,85	1,54	0,95
Odległości [m]		6,15	6,15	6,40	27,50		28,95	16,35
Średnice, materiał		Rura 160x4,7 PVC-U SN8			Dz90x5,4mm PE100-RC dwuwarstwowa		Dz90x5,4mm PE100	
Spadek			2,0 %				0,2 %	2,9 %
Długość trasy [m]	0,00	6,15	12,30 0,00	6,40	33,80	35,15	61,10	80,45
	S1		P					Sist

Zbiornik przepompowni Ø1500 układ króćców

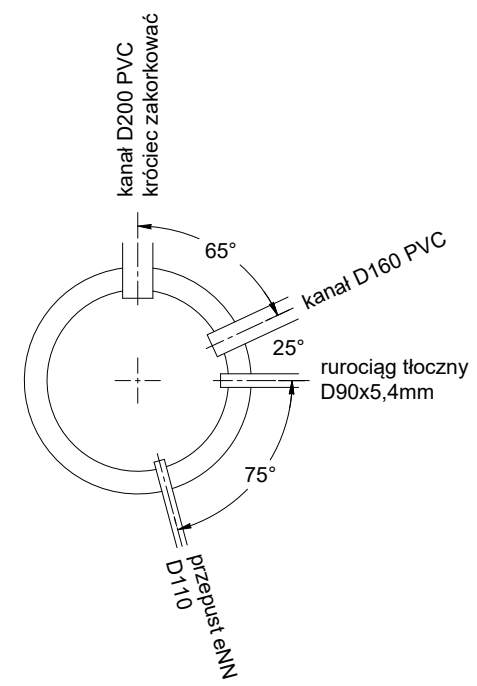

 <b>TECH-INSTAL Wojciech Żebrowski</b> ul. Olesińska 6/1 02 - 548 Warszawa tel/fax: (0 22) 841-11-11 biuro@tech-instal.pl	Projektant : mgr inż. Ryszard Najda nr upr. MAZ/0453/PBS/15	Podpis
	Sprawdzający: mgr inż. Grzegorz Głuszczyk nr upr. MAZ/0254/PWOS/10	Podpis
Opracowanie : <b>PROJEKT TECHNICZNY</b> Sieć kanalizacji sanitarnej wraz z infrastrukturą towarzyszącą w ul.Nadrzecznej w Zielonce	Branża: Sanitarna	
Adres inwestycji : <b>Zielonka, 05-220 Zielonka</b> dz. nr 89, 91, 112, 113 obręb 4-90-01	Skala: 1 : 100/500	
Inwestor : <b>PWiK w Zielonce Sp. z o.o.</b> Ul. Literacka 20, 05-220 ZIELONKA	Data: 12.2021	
Tytuł rysunku : Profil podłużny kanalizacji	Nr rys: S-2	