


POZIOM PORÓWNAWCZY 80.00 m n.p.m.

	Wp2.1	Wp2.2	Wp4.1	S5 Wp5.1
PROJ. RZĘDNA TERENU	91.21	91.31	91.39	91.33
RZĘDNA TERENU ISTN.	91.34	91.32	91.36	91.40
RZĘDNA DNA KANAŁU	89.83 89.93 89.96	89.86 89.96	89.98 90.03 90.06	90.04 90.09 90.12
ZAGŁĘBIENIE DNA KANAŁU	1.38 1.28 1.20	1.45 1.35 1.20	1.41 1.36 1.31	1.29 1.24 1.10
SPADKI, DŁUGOŚCI	25% 1.0m	97% 1.0m	56% 2.0m	20% 2.5m
ŚREDNICA, MATERIAŁ	DN200 PP SN10	DN200 PP SN10	DN200 PP SN10	DN200 PP SN10
ODLEGŁOŚCI	0.0 1.5	0.0 1.0	0.0 0.5 2.0	0.0 2.0 2.5

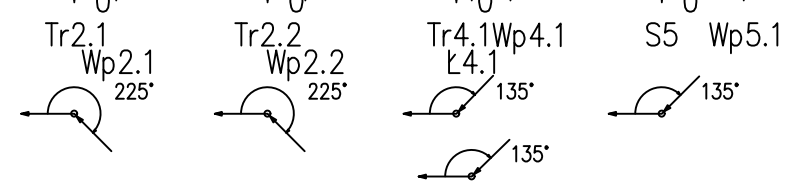

JEDNOSTKA PROJEKTOWA		PAWEŁ BARAN Al. Marsz. J. Piłsudskiego 115E/512, 05-270 Marki	
NAZWA I ADRES OBIEKTU BUDOWLANEGO		BUDOWA KANALIZACJI DESZCZOWEJ W UL. CZWARTAKÓW	
NAZWA RYSUNKU		PROFILE PODŁUŻNE PRZYŁĄCZY DESZCZOWYCH	
BRANŻA	SANITARNA		
FUNKCJA	IMIĘ I NAZWISKO SPECJALNOŚĆ I NUMER UPRAWNIENI BUDOWLANYCH	PODPIS DATA	
PROJEKTANT	mgr inż. MACIEJ URBANEK Uprawnienia budowlane do projektowania bez ograniczeń w specjalności instalacyjnej w zakresie sieci, instalacji i urządzeń ciepłych, wentylacyjnych, gazowych, wodociagowych i kanalizacyjnych nr MAZ/0404/POOS/13	12.12.2022	
SPRAWDZIŁ	mgr inż. PAWEŁ IWANEK Uprawnienia budowlane do projektowania i kierowania robotami bez ograniczeń w specjalności instalacyjnej w zakresie sieci, instalacji i urządzeń ciepłych, wentylacyjnych, gazowych, wodociagowych i kanalizacyjnych nr MAZ/0312/PWOS/11	12.12.2022	
OPRACOWAŁ	mgr inż. MATEUSZ HOSAJA	12.12.2022	
KIEROWNIK PROJEKTU	inż. PAWEŁ BARAN	12.12.2022	
SKALA 1:100/250	NR RYS. 3S	FAZA PB	REWIZJA 1 ARKUSZ 1