




dz.nr 58/4

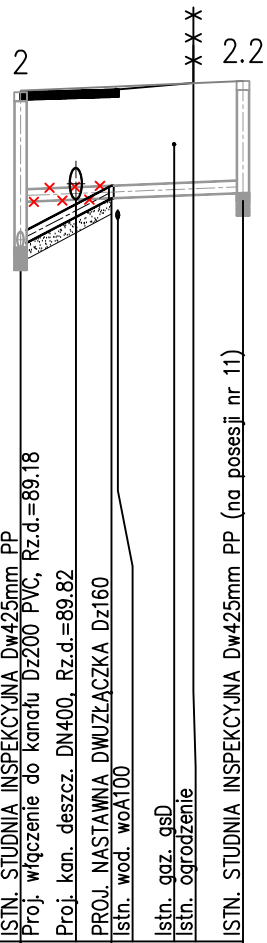

dz.nr 58/4

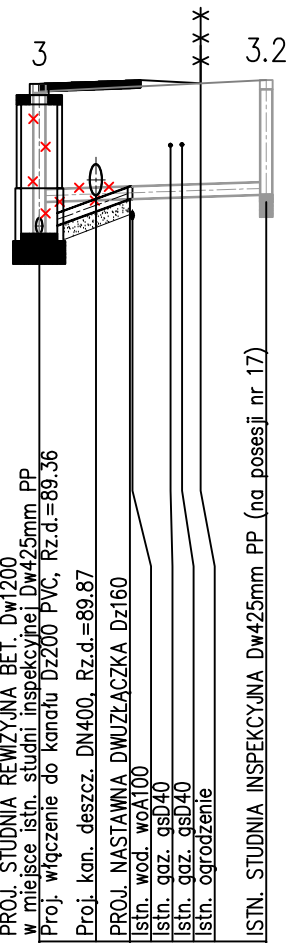

dz.nr 58/4

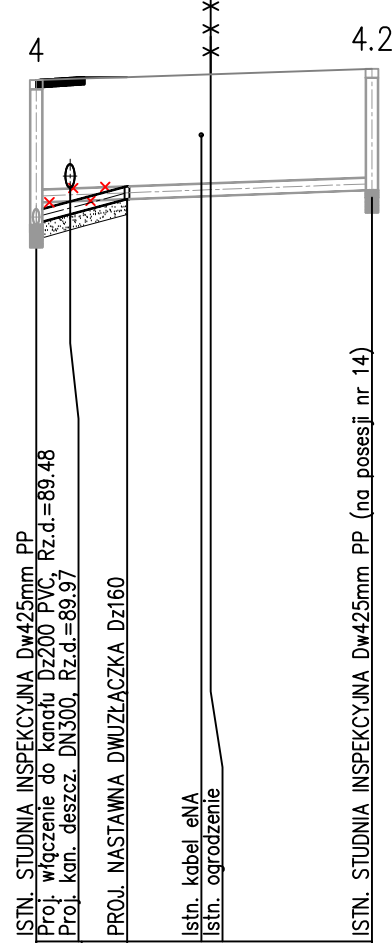

POZIOM PORÓWNAWCZY 80.00 m n.p.m.

PROJ. RZĘDNA TERENU	91.23	91.26	
RZĘDNA TERENU ISTN.	91.25	91.30	91.38
RZĘDNA DNA KANAŁU	89.18 89.20	89.83	89.86 89.90
ZAGŁĘBIENIE DNA KANAŁU	2.05 2.03	1.43	1.48
SPADKI, DŁUGOŚCI	210‰ 3.0	16‰ 4.5	
ŚREDNICA, MATERIAŁ	Dz160 PVC L=3.0m	Dz160 PVC L=4.5m	
ODLEGŁOŚCI	0.0 3.0	5.0 4.5	7.5

2 2.1 2.2



3 3.1 3.2



4 4.1 4.2



UWAGA:

1. W przypadku stwierdzenia na budowie, że nie ma możliwości wykonania włączenia przyłącza Dz160mm w kinetę studni 2 oraz 4, należy wymienić kinety, a w ostateczności całą studnię.

JEDNOSTKA PROJEKTOWA		KaPaS PAWEŁ BARAN Al. Marsz. J. Piłsudskiego 115E/512, 05-270 Marki	
NAZWA I ADRES OBIEKTU BUDOWLANEGO		BUDOWA KANALIZACJI DESZCZOWEJ W UL. CZWARTAKÓW	
NAZWA RYSUNKU		PROFILE PODŁUŻNE PRZEBUDOWY PRZYŁĄCZY KANALIZACJI SANITARNEJ	
BRANŻA	SANITARNA		
FUNKCJA	IMIĘ I NAZWISKO SPECJALNOŚĆ I NUMER UPRAWNIENI BUDOWLANYCH	PODPIS	DATA
PROJEKTANT	mgr inż. MACIEJ URBANEK Uprawnienia budowlane do projektowania bez ograniczeń w specjalności instalacyjnej w zakresie sieci, instalacji i urządzeń cieplnych, wentylacyjnych, gazowych, wodociągowych i kanalizacyjnych nr MAZ/0404/POOS/13		12.12.2022
SPRAWDZIŁ	mgr inż. PAWEŁ IWANEK Uprawnienia budowlane do projektowania i kierowania robotami bez ograniczeń w specjalności instalacyjnej w zakresie sieci, instalacji i urządzeń cieplnych, wentylacyjnych, gazowych, wodociągowych i kanalizacyjnych nr MAZ/0312/PWOS/11		12.12.2022
OPRACOWAŁ	mgr inż. MATEUSZ HOSAJA		12.12.2022
KIEROWNIK PROJEKTU	inż. PAWEŁ BARAN		12.12.2022
SKALA 1:100 1:250	NR RYS. 7S	FAZA PB	REWIZJA 1 ARKUSZ 1